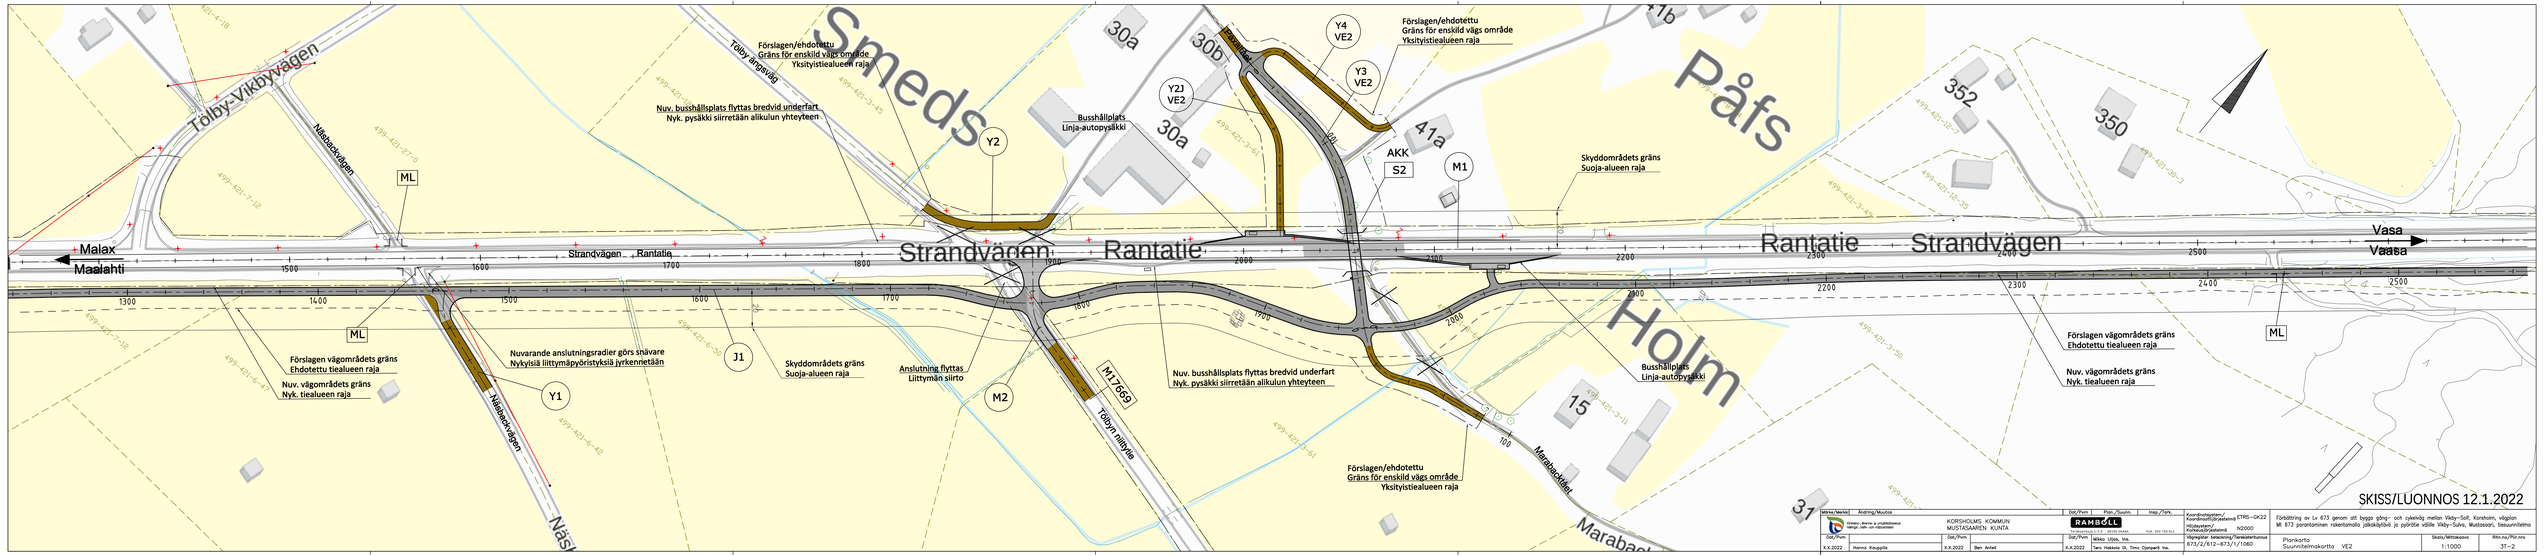
Tölby-Vikbyvägen
Näsbackavägen
Tölby återvändsväg
Förslagen/ehdotettu Gräns för enskild vägs område Yksityistiealueen raja
Nuv. busshållsplats flyttas bredvid underfart. Nyk. pysäkki siirretään alikulun yhteyteen
Busshållplats Linja-autopysäkki
Y4 VE2
Y3 VE2
Y2J VE2
Y2
Y1
M1
M2
AKK
S2
Skyddområdets gräns Suoja-alueen raja
Malax
Maalahti
Vasa
Vaasa
Strandvägen
Rantatie
Smeds
Påfs
Holm
ML
J1
M17669
Tölbrm nilbyta
Anslutning flyttas Liittymän siirto
Nuvarande anslutningsradier görs snävare Nykyisiä liittymäpyöristyksiä jyrkennetään
Förslagen vägområdets gräns Ehdotettu tiealueen raja
Nuv. vägområdets gräns Nyk. tiealueen raja
Förslagen vägområdets gräns Ehdotettu tiealueen raja
Nuv. vägområdets gräns Nyk. tiealueen raja
Busshållplats Linja-autopysäkki
Förslagen/ehdotettu Gräns för enskild vägs område Yksityistiealueen raja
Marabacksvägen
Marabackantie
SKISS/LUONNOS 12.1.2022
KORSHOLMS KOMMUN
MUSTASAAREN KUNTA
RAMBØLL
Förbättring av Lv 673 genom att bygga gång- och cykelväg mellan Vikby–Solf, Korsholm, väglän
Mt 673 parantaminen rakentamalla jalkakäytävä ja pyöräilytie välille Vikby–Solf, Mustasaari, tiesuunnitelma
Plankarta
Suunnitelmakartta VE2
Skala/Mittakaava 1:1000
Rit-nr./Piir.nro 31–2
673/2/612–673/1/1060
Kartografiska enheten/Kartografinen yksikkö
Höjdsystem/Korkeusjärjestelmä N2000
Projektnr./Projektinro 2.1.1 – 30.09.2024
Skapat av/Piirt. Mikko Ullén, Ins.
Granskad av/Tark. Tero Hakkola Dr, Timo Öjangerli Ins.
Ändring/Muutos
Datum/Pvm
Sign./Suunn.
Intyg./Tark.
X.X.2022
Hanno Kauppila
Ben Antell