




M1
Sekt./Pl. 2880.

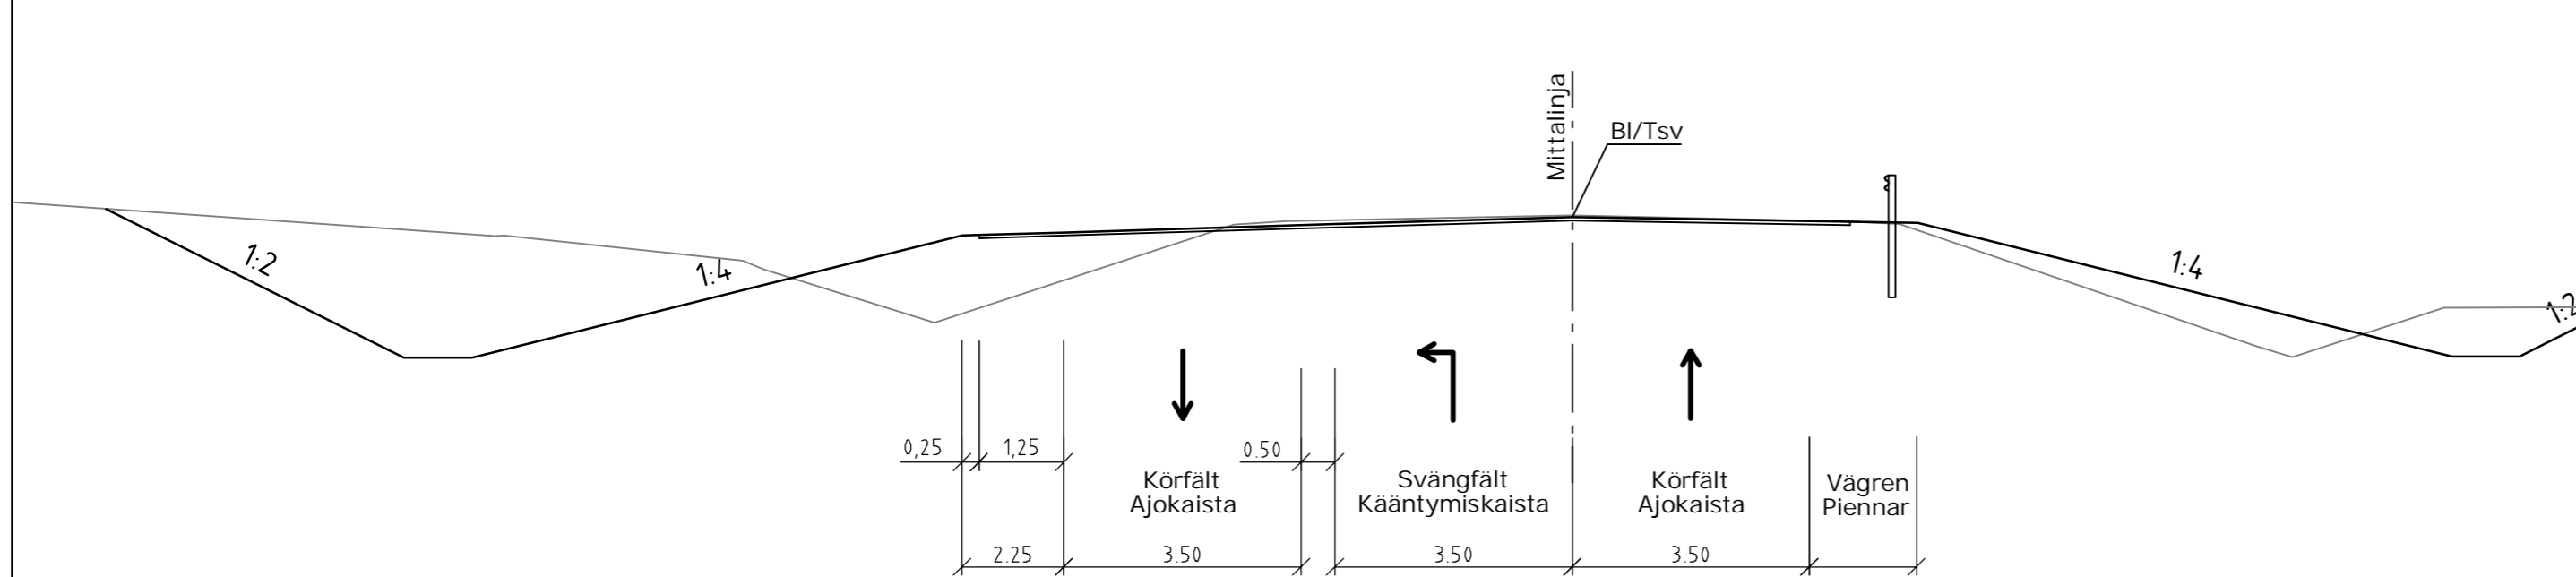

M2, 6,5/6,0
Sekt./Plv. 0-85.

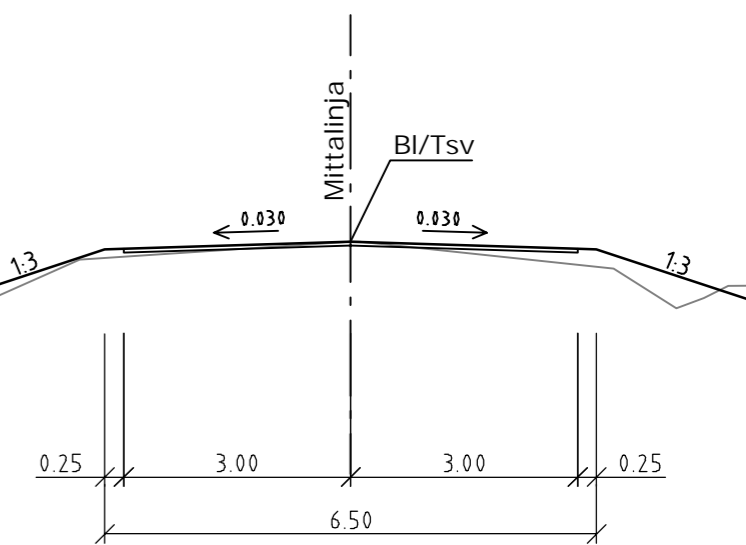

M1
Sekt./Pl. 3000.

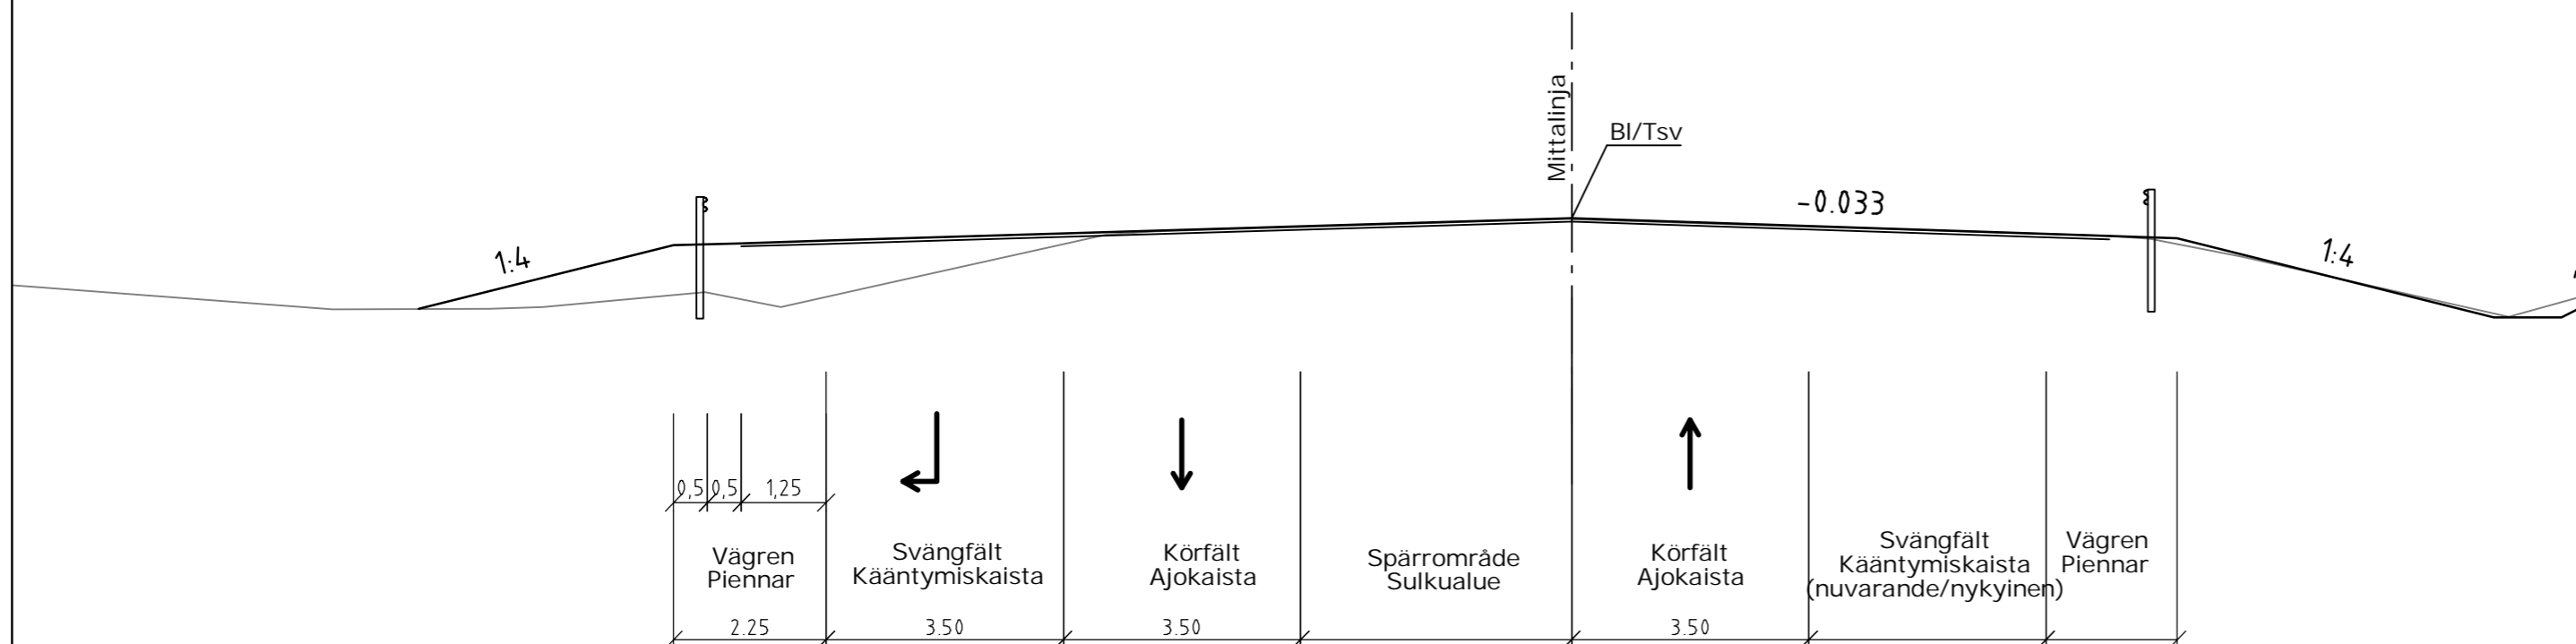

SKISS/LUONNOS 12.1.2022

Märke/Merkki	Ändring/Muutos	Dat/Pvm	Plan./Suunn.	Insp./Tark.	Koordinatsystem/ Koordinaattijärjestelmä	Förbättring av Lv 673 genom att bygga gång- och cykelväg mellan Vikby-Solf, Korsholm, vägplan Mt 673 parantaminen rakentamalla jalkakäytävä ja pyörätie välille Vikby-Sulva, Mustasaari, tiesuunnitelma
					ETRS-GK22	
					Höjdsystem/ Korkeusjärjestelmä	Tvärsektioner M1 och M2 Peruspoikkileikkaukset M1 ja M2
					N2000	
Dat/Pvm		Dat/Pvm		Dat/Pvm	Vägregister beteckning/Tieräkisteritunnus	Skala/Mittakaava 1:100
X.X.2022	Hanna Kauppila	X.X.2022	Ben Antell	X.X.2022	673/2/612-673/1/1060	
KORSHOLMS KOMMUN MUSTASAAREN KUNTA		Teräksenkuja 1-3 E 65100 VAASA Puh. 020 755 611		Ramboll		Ritn.no/Piir.nro 4T-1
				Mikko Uljas, Ins. Tero Hakola DI, Timo Ojanperä Ins.AMK		