



Y11J, 4,5/4,0

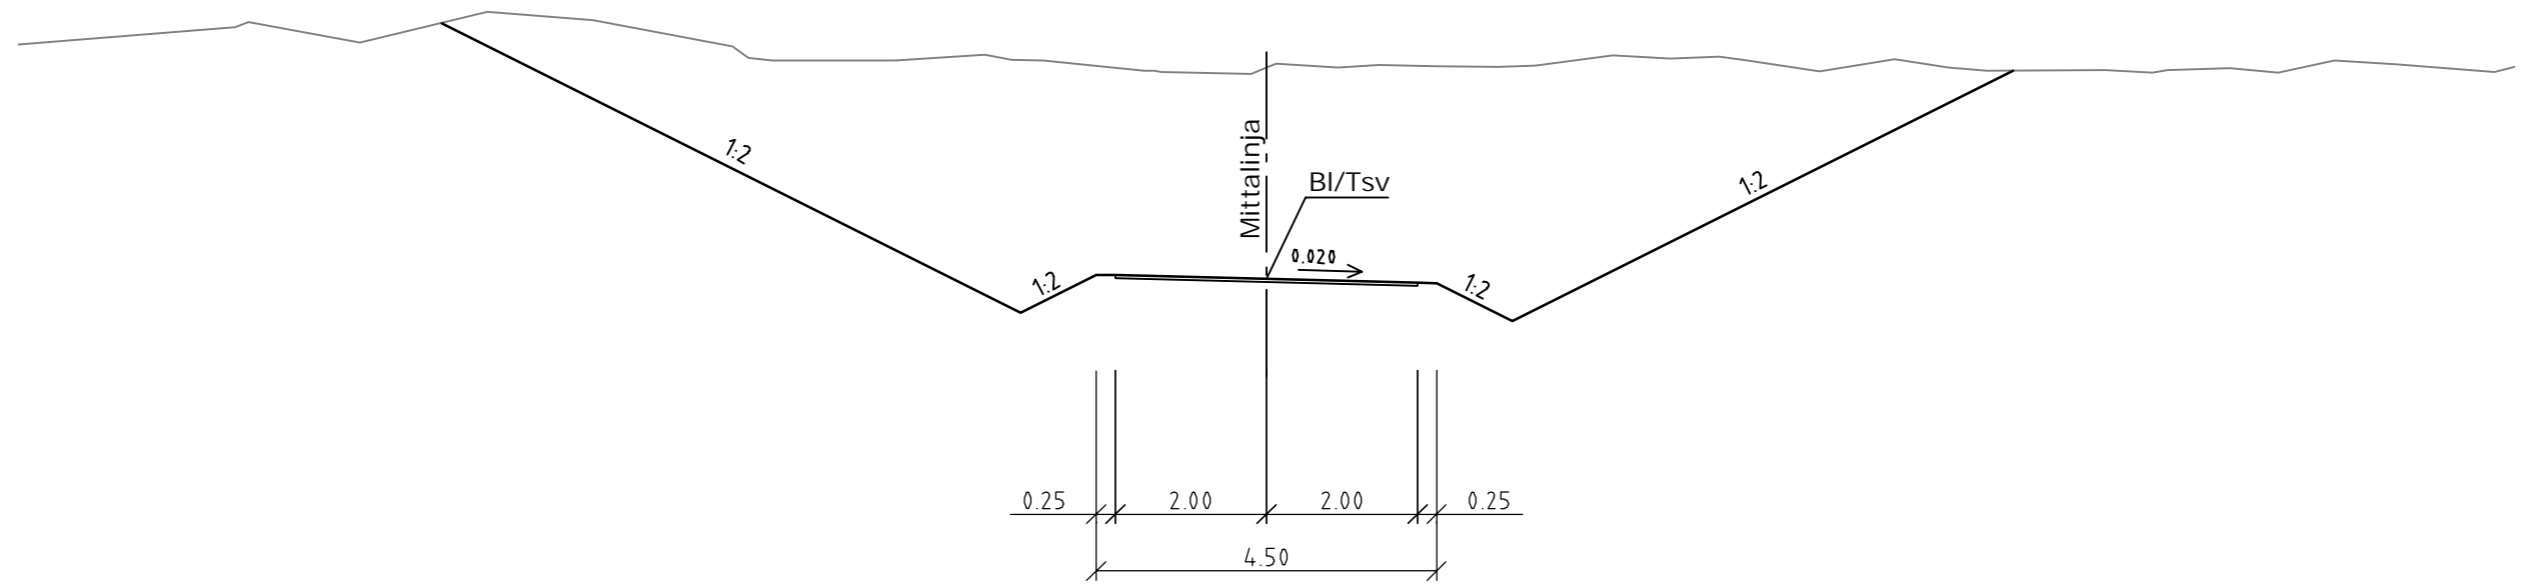

Y12J, 3,5/3,0

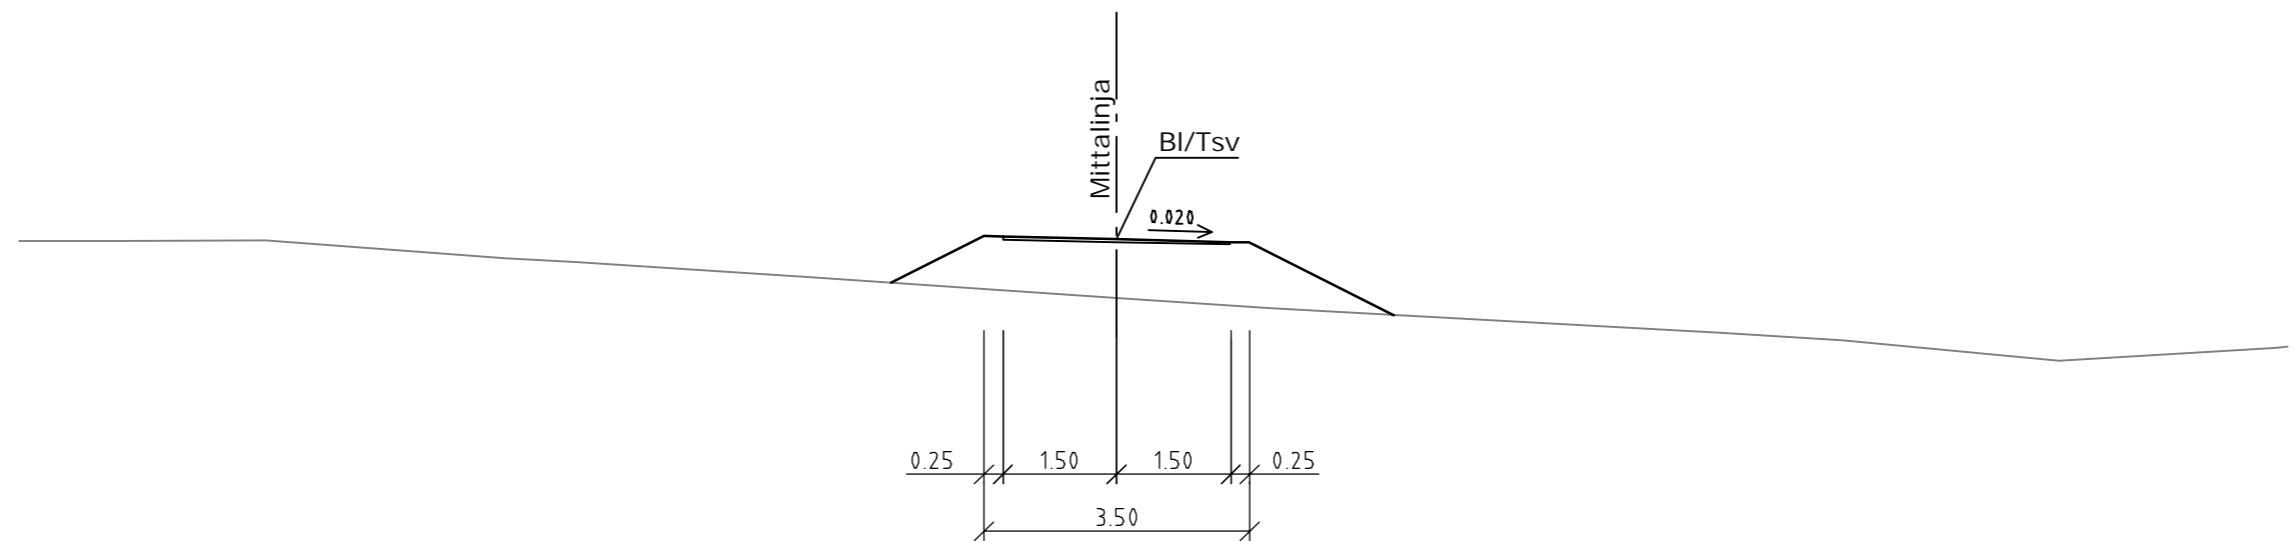

SKISS/LUONNOS 12.1.2022

Märke/Merkki	Ändring/Muutos	Dat/Pvm	Plan./Suunn.	Insp./Tark.	Koordinatsystem/ Koordinaattijärjestelmä	ETRS-GK22	Förbättring av Lv 673 genom att bygga gång- och cykelväg mellan Vikby-Solf, Korsholm, vägplan Mt 673 parantamen rakentamalla jalkakäytävä ja pyörätie välille Vikby-Sulva, Mustasaari, tiesuunnitelma
 KORSHOLMS KOMMUN MUSTASAAREN KUNTA		 RAMBOLL Teräksenkuja 1-3 E 65100 VAASA Puh. 020 755 611			Höjdsystem/ Korkeusjärjestelmä	N2000	
Dat/Pvm		Dat/Pvm		Dat/Pvm	Mikko Ullas, Ins.	Vägregister beteckning/Tierekisteritunnus	Tvärsektioner Y11J och Y12J
X.X.2022	Hanna Kauppila	X.X.2022	Ben Antell	X.X.2022	Tero Hakola DI, Timo Ojanperä Ins.AMK	673/2/612-673/1/1060	Peruspoikkileikkaukset Y11J ja Y12J
						Skala/Mittakaava	Ritn.no/Piir.nro
						1:100	4T-4