

M2 Tölby ängsväg Tölbyn niittytie

▽ 20

▽ 15

▽ 10


▽ 5

▽ 0

M1

J1

Strandvägen
Rantatie

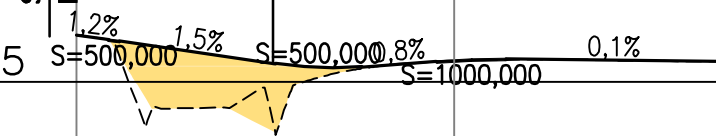

0 50 100 150

SKISS/LUONNOS 12.1.2022

Märke/Merkki	Ändring/Muutos	Dat/Pvm	Plan./Suunn.	Insp./Tark.	Koordinatsystem/ Koordinaattijärjestelmä	ETRS-GK22	Förbättring av Lv 673 genom att bygga gång- och cykelväg mellan Vikby-Solf, Korsholm, vägplan Mt 673 parantaminen rakentamalla jalkakäytävä ja pyörätie välille Vikby-Sulva, Mustasaari, tiesuunnitelma
		KORSHOLMS KOMMUN MUSTASAAREN KUNTA			Höjdsystem/ Korkeusjärjestelmä	N2000	
Dat/Pvm	Dat/Pvm	Dat/Pvm	Mikko Ujas, Ins.		Vägregister beteckning/Tierekisteritunnus	673/2/612-673/1/1060	Längdprofil M2 Tölby ängsväg Pituusleikkaus M2 Tölbyn niittytie
X.X.2022	Hanna Kauppila	X.X.2022	Ben Antell	X.X.2022	Tero Hakkola DI, Timo Ojanperä Ins.		Skala/Mittakaava 1:1000/1:100
							Ritn.no/Piir.nro 5T-2