



## Y2 VE2

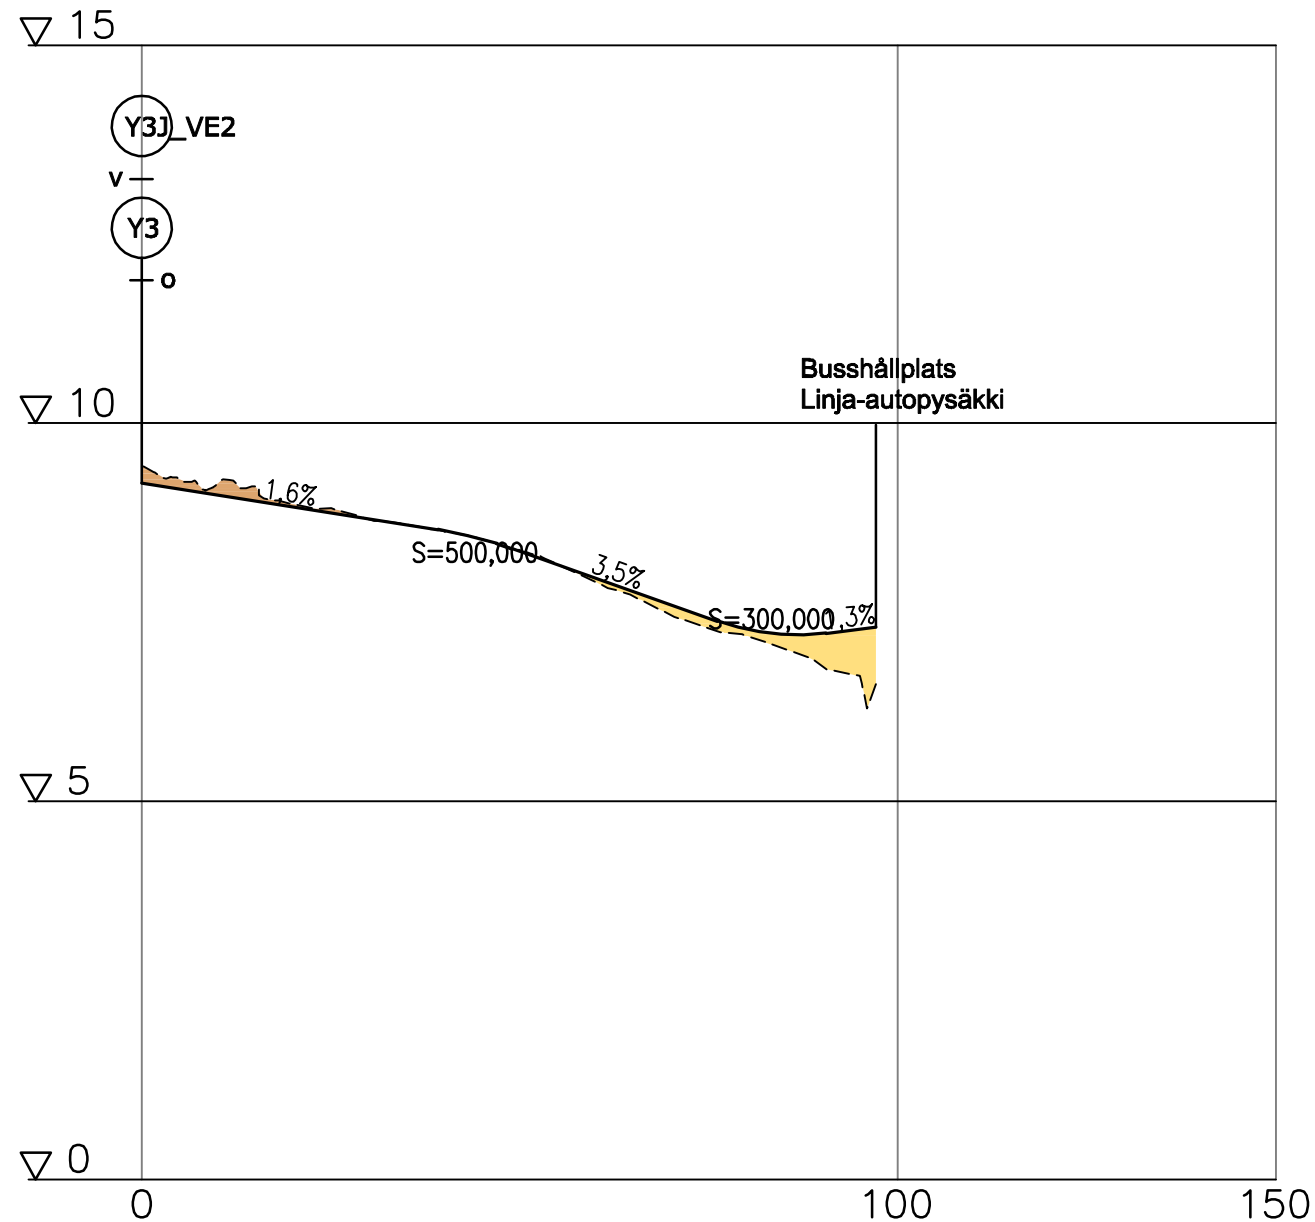

## Y5 VE2

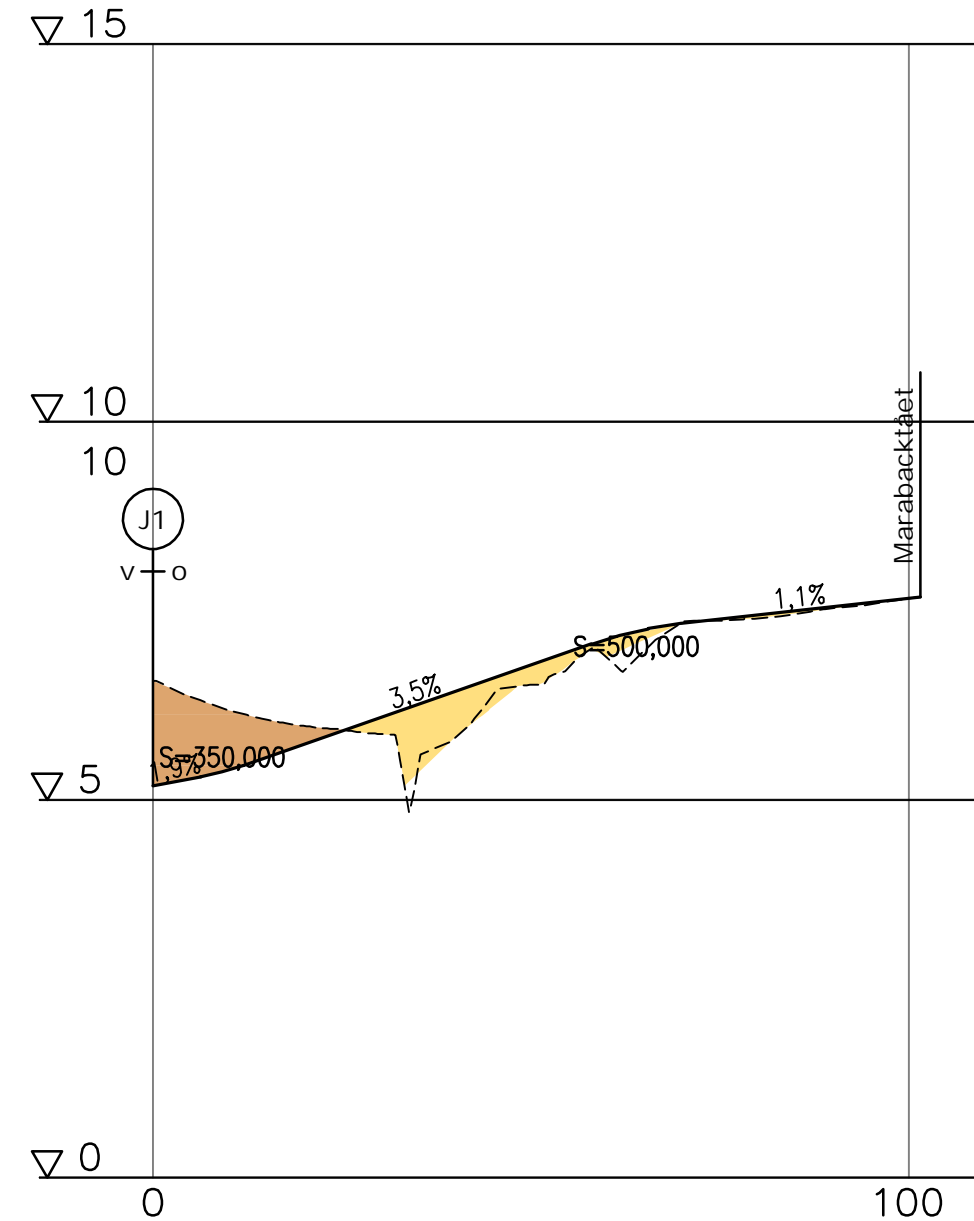

SKISS/LUONNOS 12.1.2022

Märke/Merkki		Ändring/Muutos		Dat/Pvm	Plan./Suunn.	Insp./Tark.	Koordinatsystem/ Koordinaattijärjestelmä	ETRS-GK22	Förbättring av Lv 673 genom att bygga gång- och cykelväg mellan Vikby-Solf, Korsholm, vägplan Mt 673 parantaminen rakentamalla jalkakäytävä ja pyörätie välille Vikby-Sulva, Mustasaari, tiesuunnitelma		
 Elinkeino-, liikenne- ja ympäristökeskus Närings-, trafik- och miljöcentralen		KORSHOLMS KOMMUN MUSTASAAREN KUNTA		 Teräksenkuja 1-3 E 65100 VAASA Puh. 020 755 611			Höjdsystem/ Korkeusjärjestelmä	N2000			
Dat/Pvm		Dat/Pvm		Dat/Pvm	Mikko Uljas, Ins.		Vägregister beteckning/Tierekisteritunnus	673/2/612-673/1/1060	Längdprofiler Y2 VE2 och Y5 VE2 Pituusleikkaukset Y2 VE2 ja Y5 VE2	Skala/Mittakaava 1:1000/1:100	Ritn.no/Piir.nro 5T-8
X.X.2022	Hanna Kauppila	X.X.2022	Ben Antell	X.X.2022	Tero Hakola DI, Timo Ojanperä Ins.						