



# Y3J\_VE1 / Y3

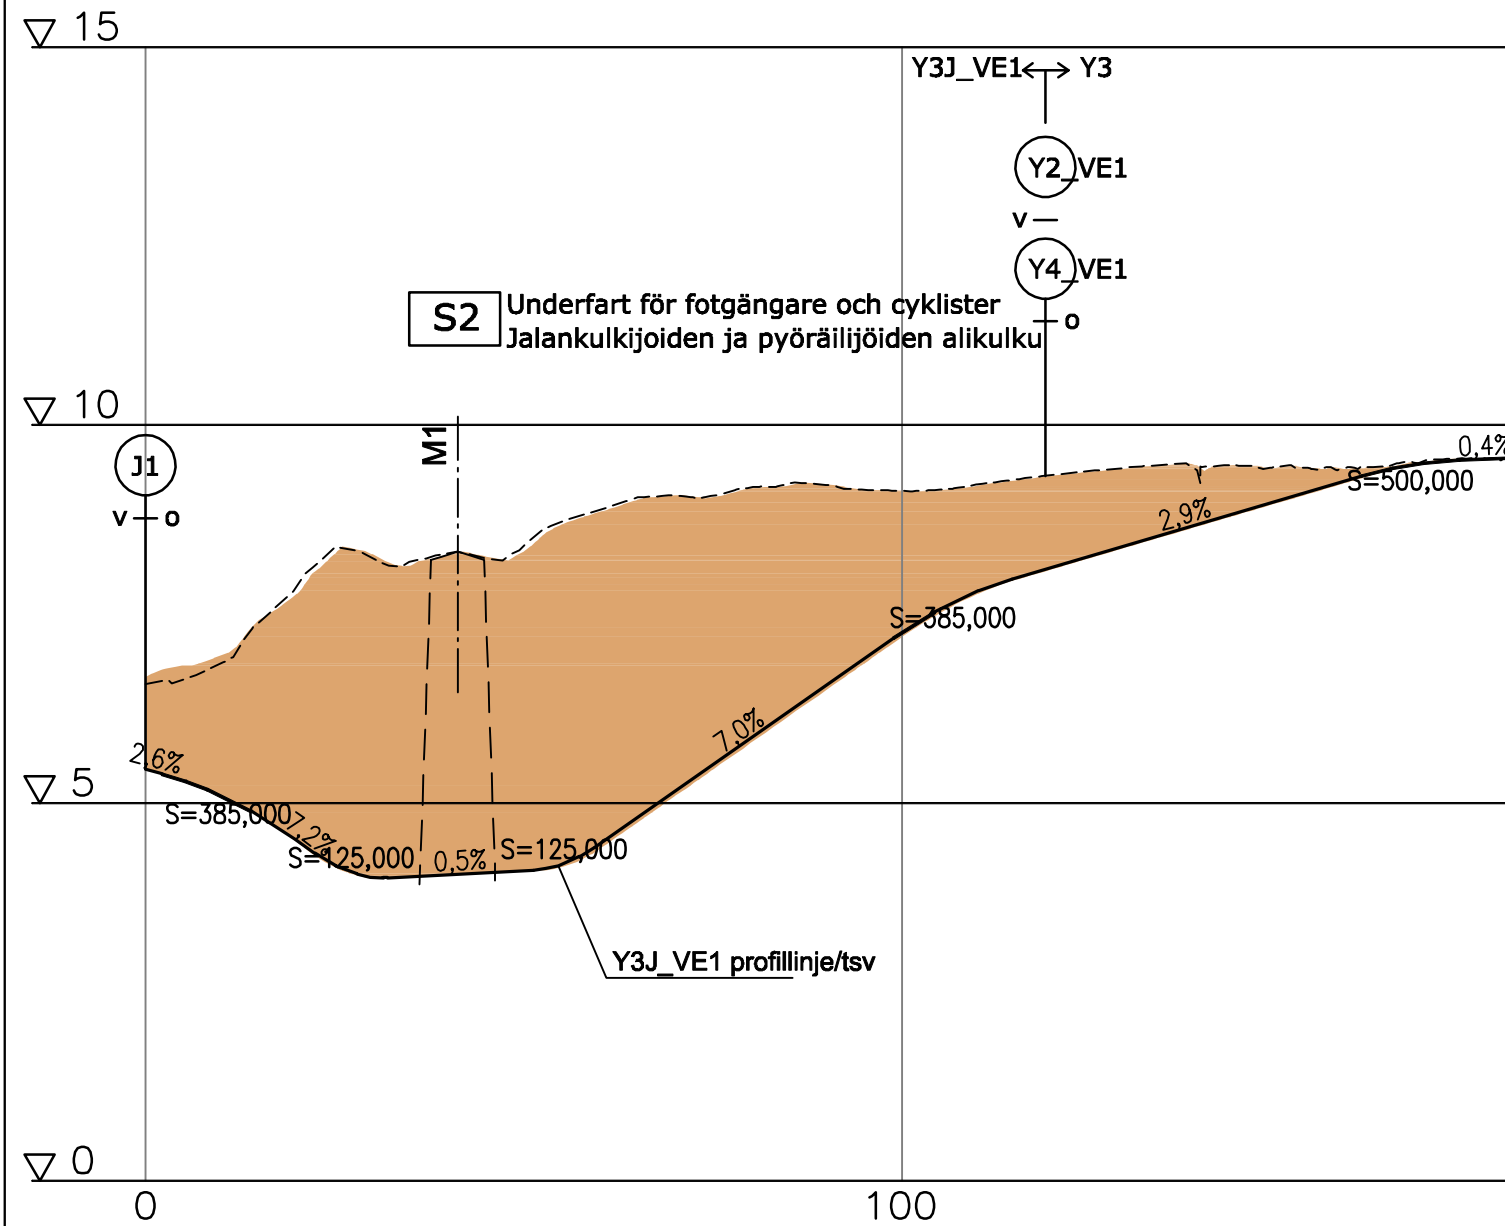

# Y3J\_VE2 / Y3

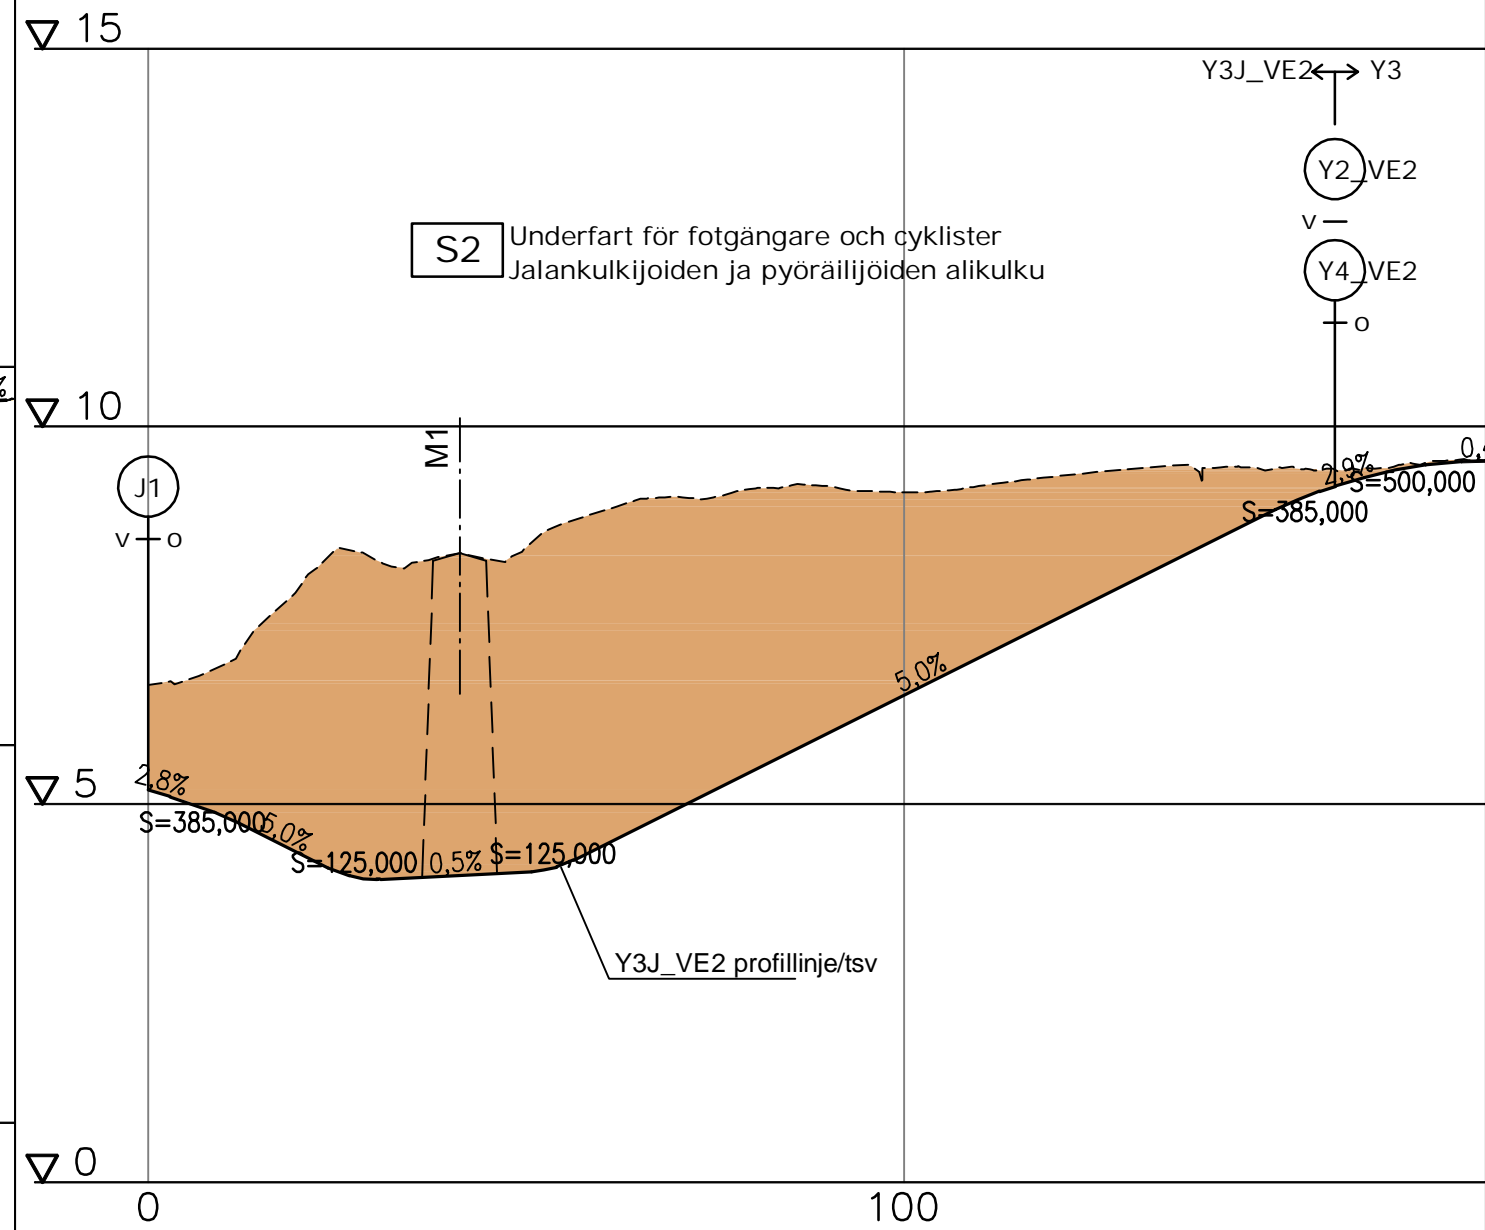

SKISS/LUONNOS 12.1.2022

Märke/Merkki	Ändring/Muutos	Dat./Pvm	Plan./Suunn.	Insp./Tark.	Koordinatsystem/ Koordinaattijärjestelmä	ETRS-GK22	Förbättring av Lv 673 genom att bygga gång- och cykelväg mellan Vikby-Solf, Korsholm, vägplan Mt 673 parantaminen rakentamalla jalkakäytävä ja pyörätie välille Vikby-Sulva, Mustasaari, tiesuunnitelma
 Elinkeino-, liikenne- ja ympäristökeskus Närings-, trafik- och miljöcentralen		KORSHOLMS KOMMUN MUSTASAAREN KUNTA		 Ramboll Teräsenkuja 1-3 E 65100 VAASA Puh. 020 755 611	Höjdsystem/ Korkeusjärjestelmä	N2000	
Dat./Pvm		Dat./Pvm		Dat./Pvm	Mikko Uljas, Ins.	Vägregister beteckning/Tierekisteritunnus	Längdprofiler Y3J_VE1, Y3 OCH Y3J_VE2, Y3
X.X.2022	Hanna Kauppila	X.X.2022	Ben Antell	X.X.2022	Tero Hakola DI, Timo Ojanperä Ins.	673/2/612-673/1/1060	Pituusleikkaukset Y3J_VE1, Y3 JA Y3J_VE2, Y3
						Skala/Mittakaava	Ritn.no/Piir.nro
						1:1000/1:100	5T-9