


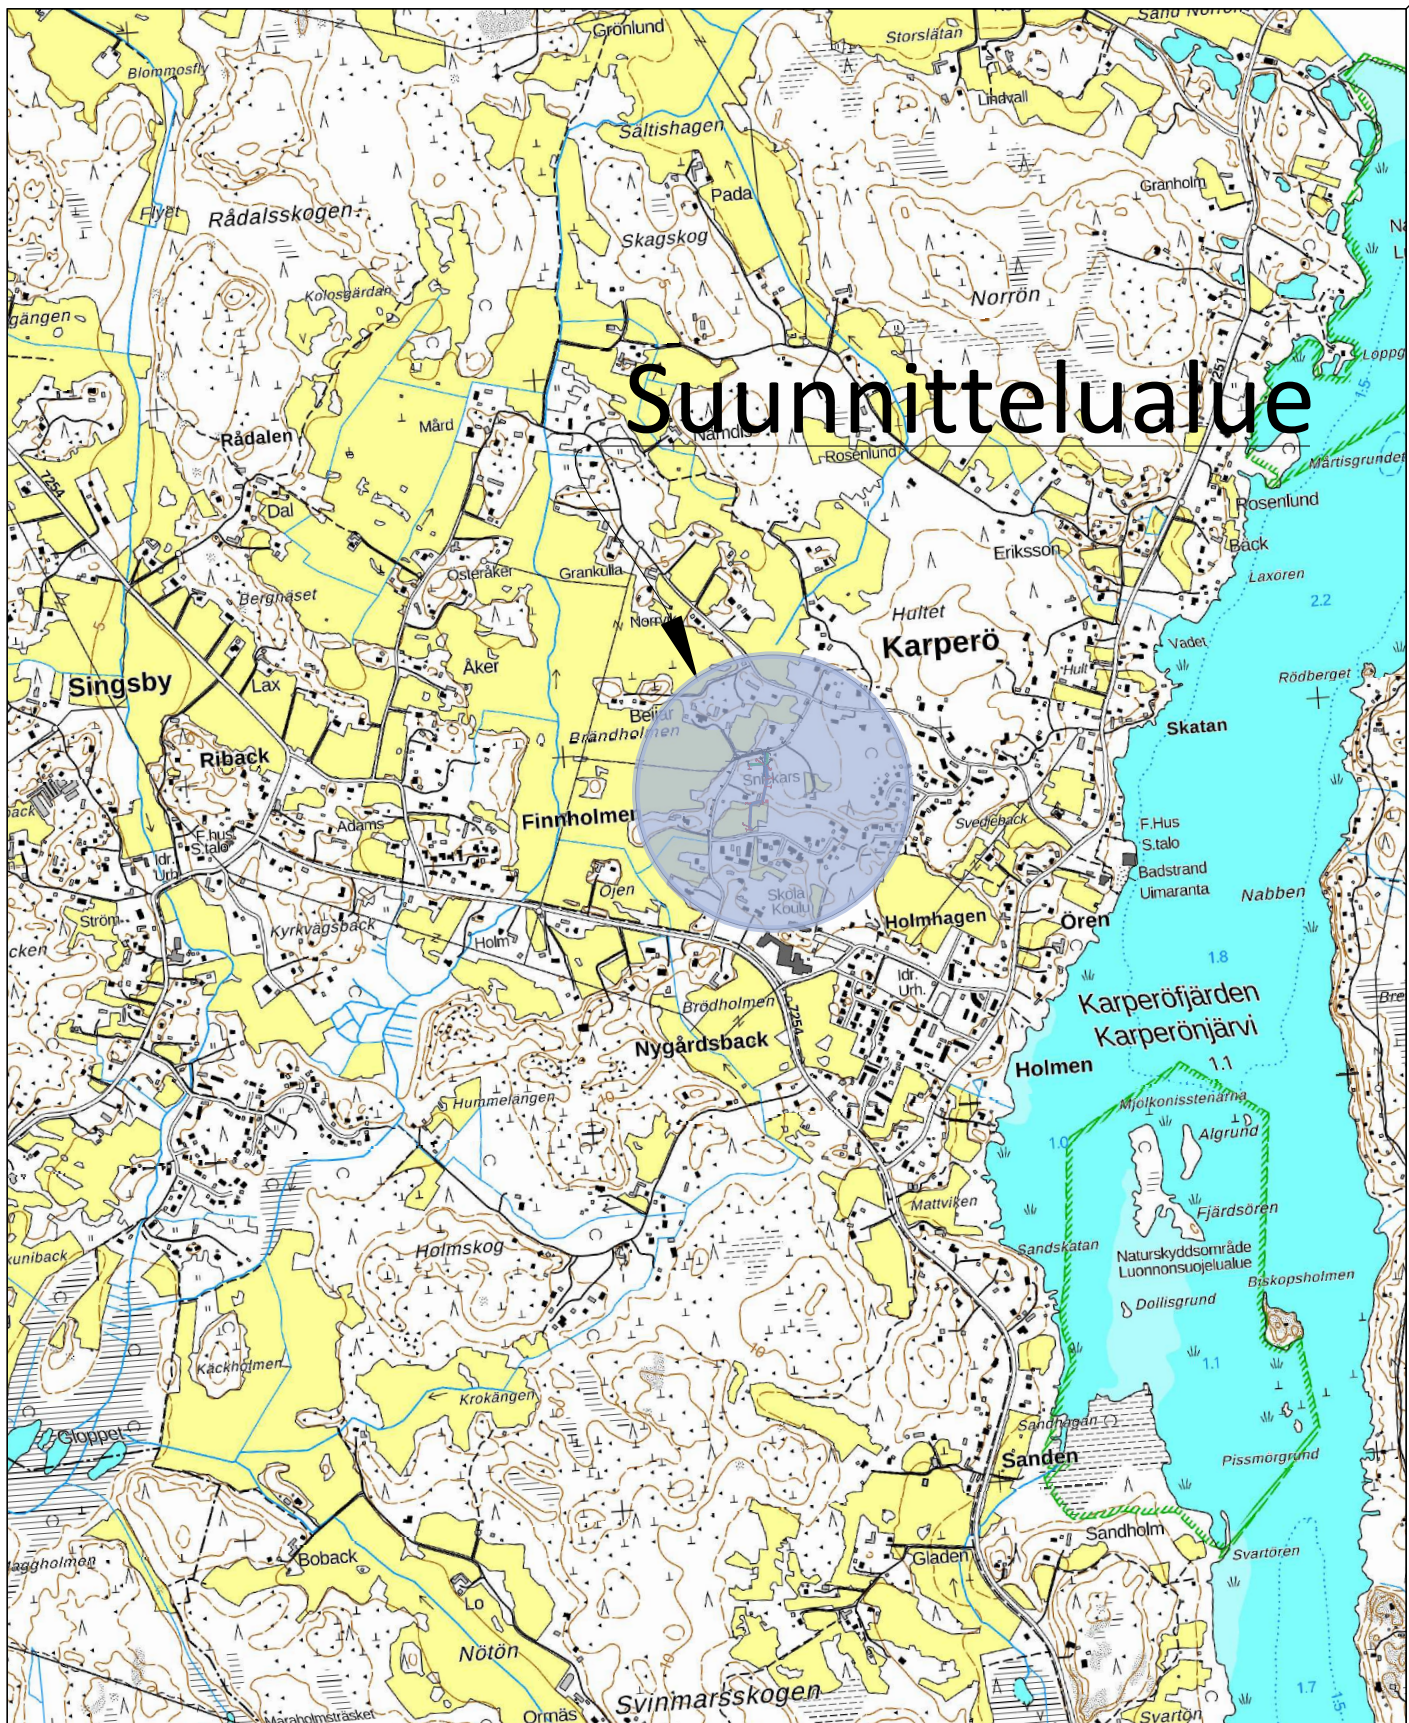

Suunnittelualue

Tilaaja ja suunnittelukohde
Mustasaaren kunta
 Långnäsinmutkan kunnallistekniikka

Piirustuksen sisältö
 YLEISKARTTA

Mittakaavat
 1:20 000



Aluetaito Oy
 Asemakatu 1, 62100 LAPUA
 etunimi.sukunimi@aluetaito.fi
 www.aluetaito.fi
 p. 040-8383 281

Koordinaatti- ja korkeusjärjestelmä
 ETRS GK22
 N2000

Työn ja piirustuksen n:o

17.12.2021 Miika Väärämäki Juha Porre

9233.101