Linja HT 1:
1:1000/1:100

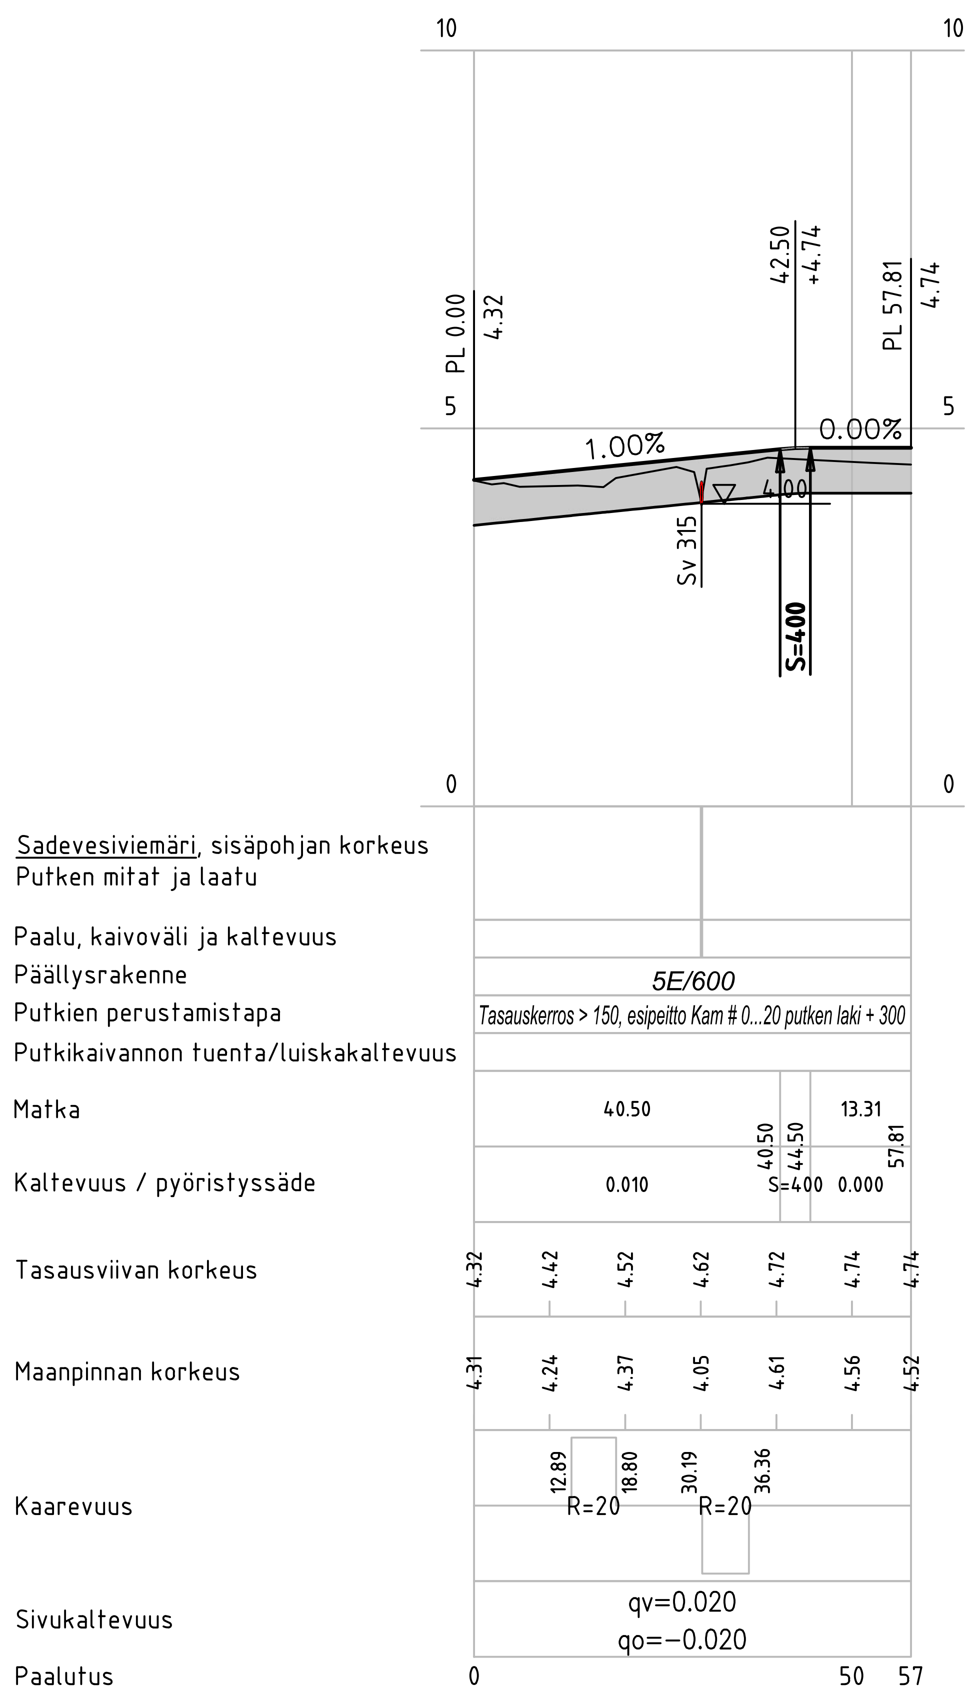

Huoltotie 1

Linja HT 2:
1:1000/1:100

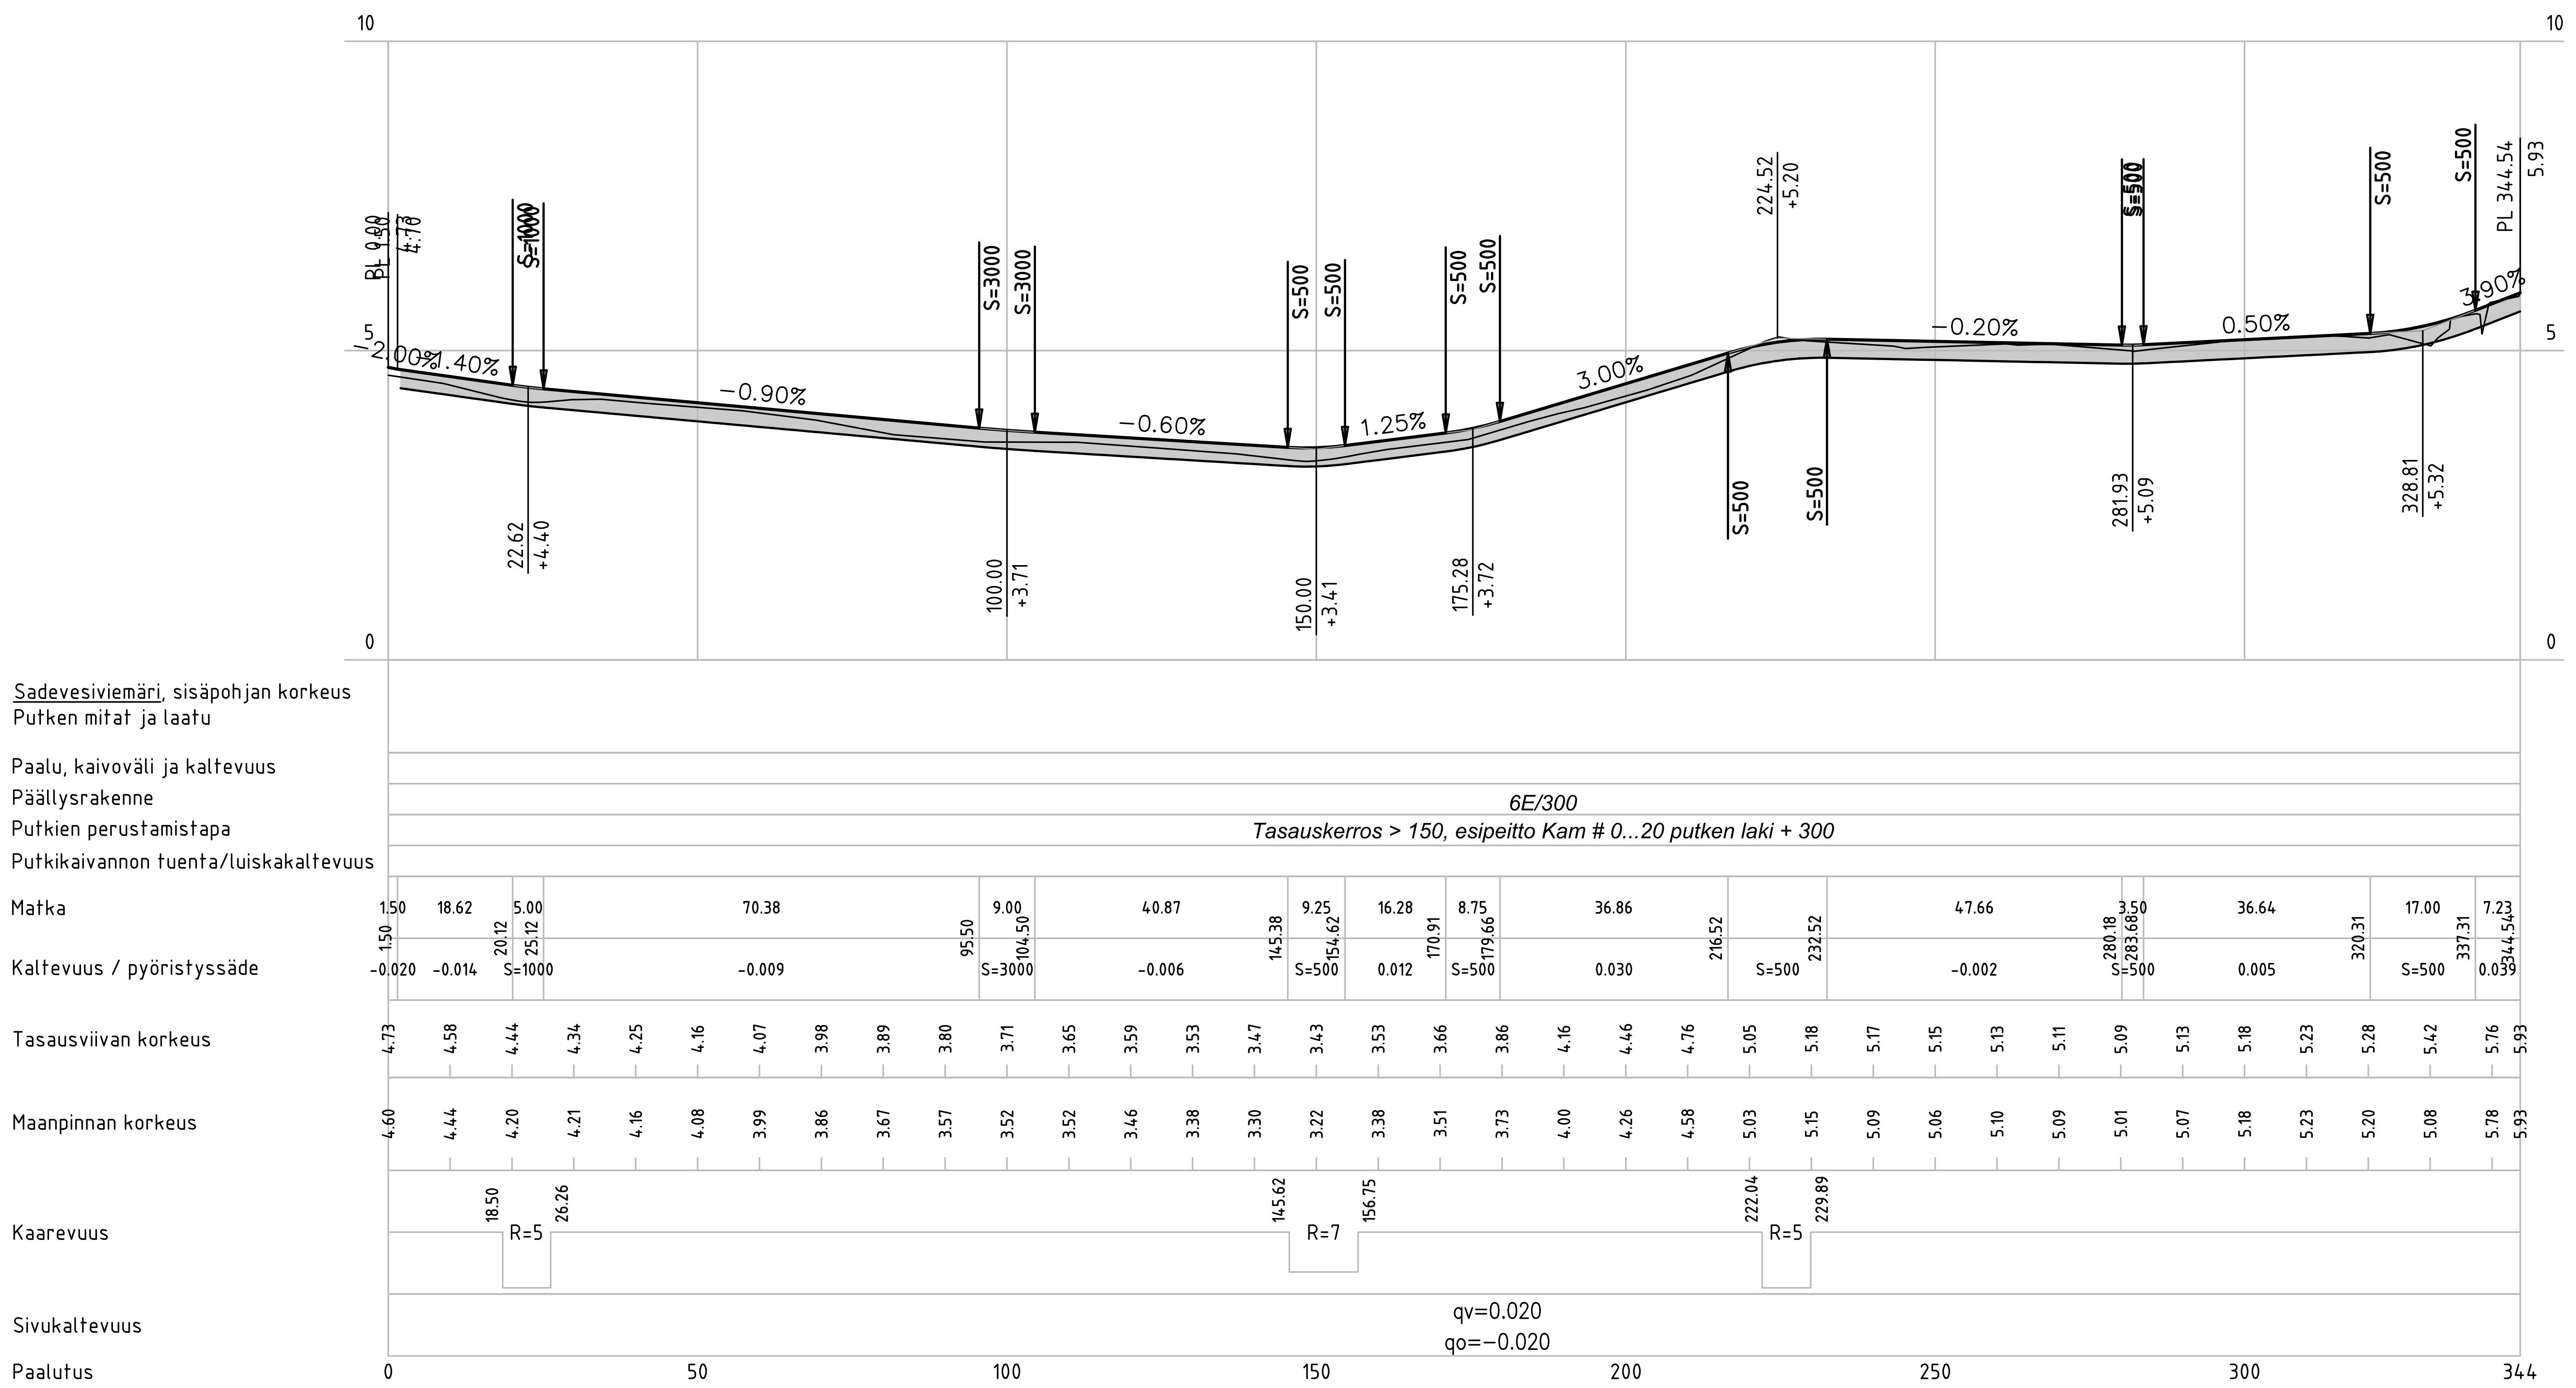

Huoltotie 2

Linja HT 3:
1:1000/1:100

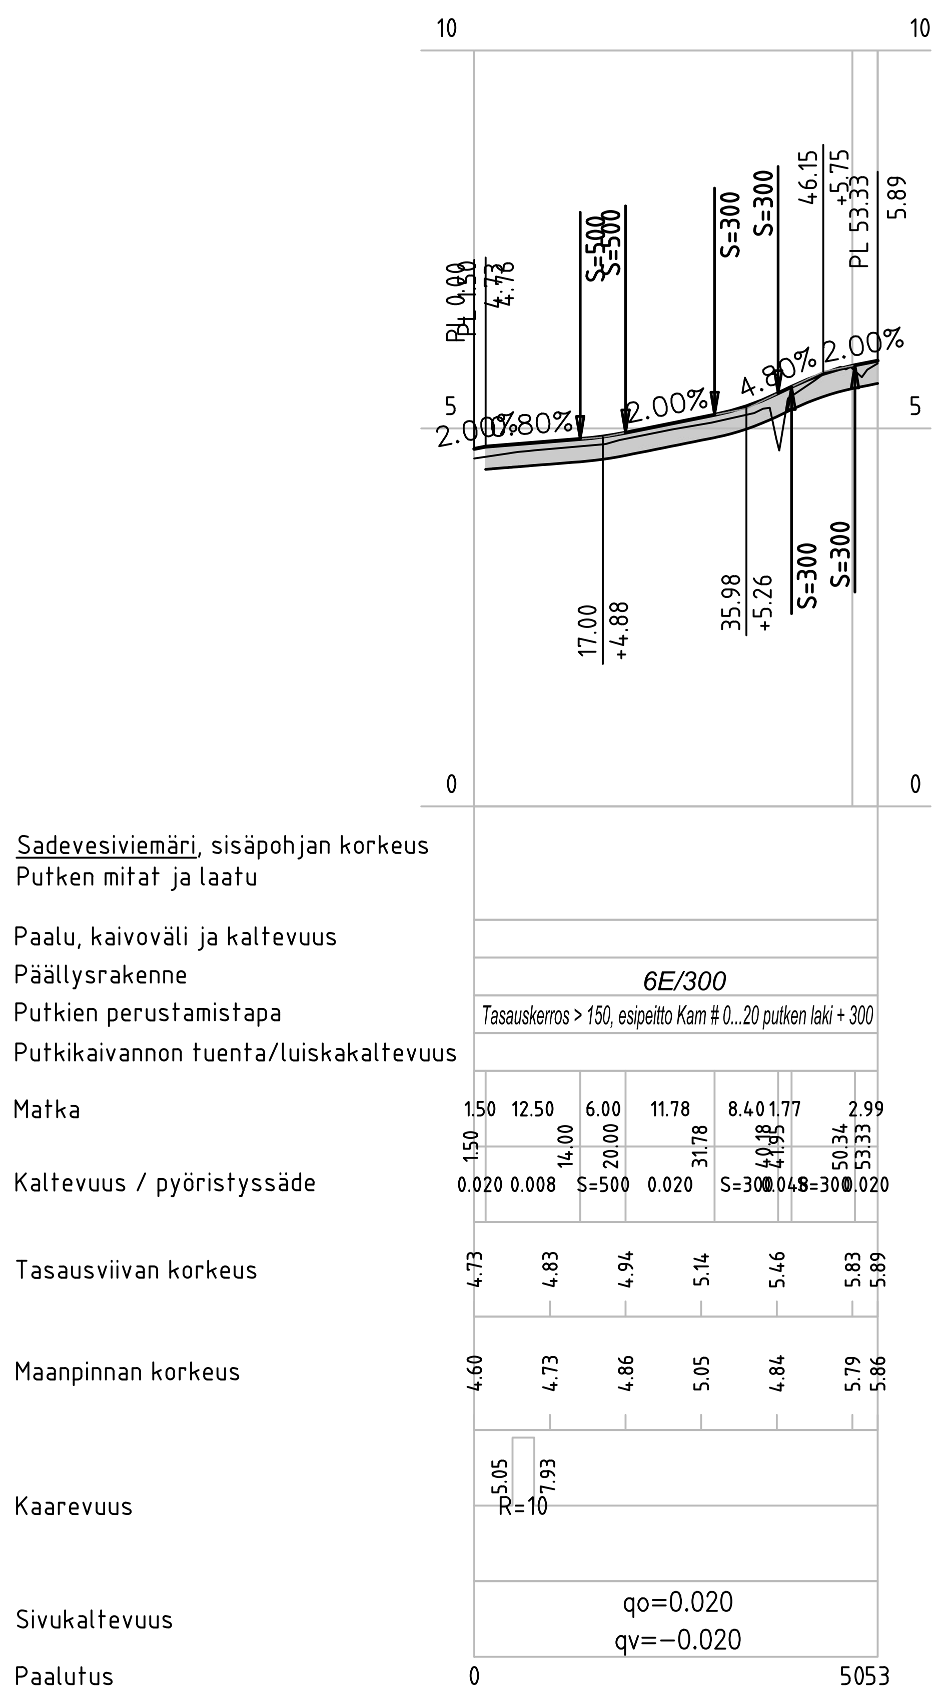

Huoltotie 3

Poikkileikkaus 1:100
Huoltotie 1, PL 20

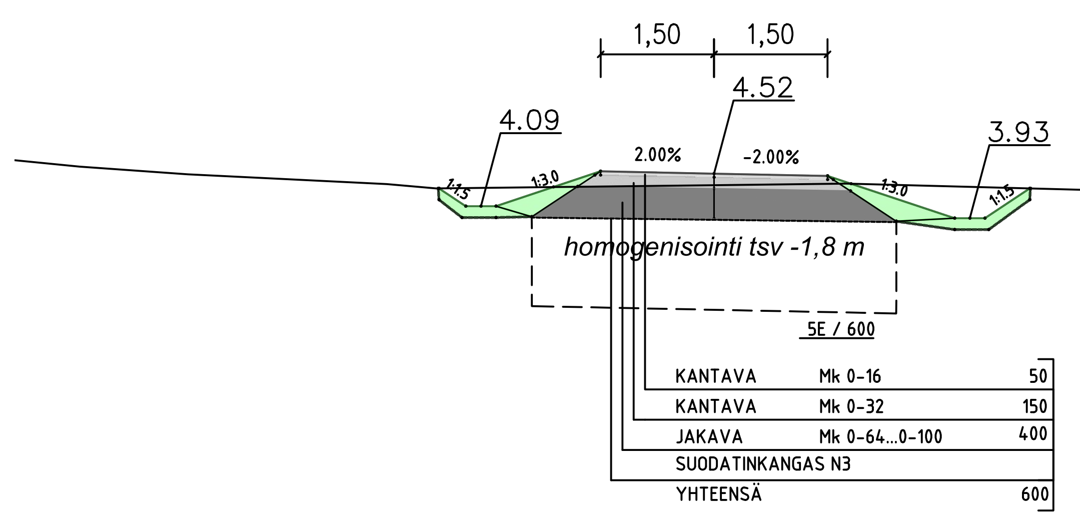

Poikkileikkaus 1:100
Huoltotie 2, PL 80

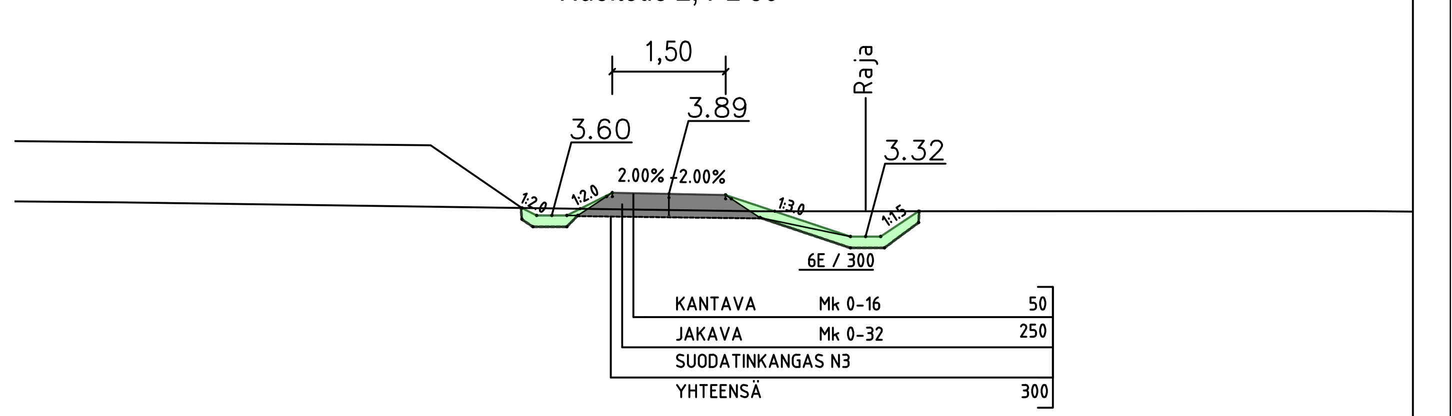

Poikkileikkaus 1:100
Huoltotie 3, PL 20

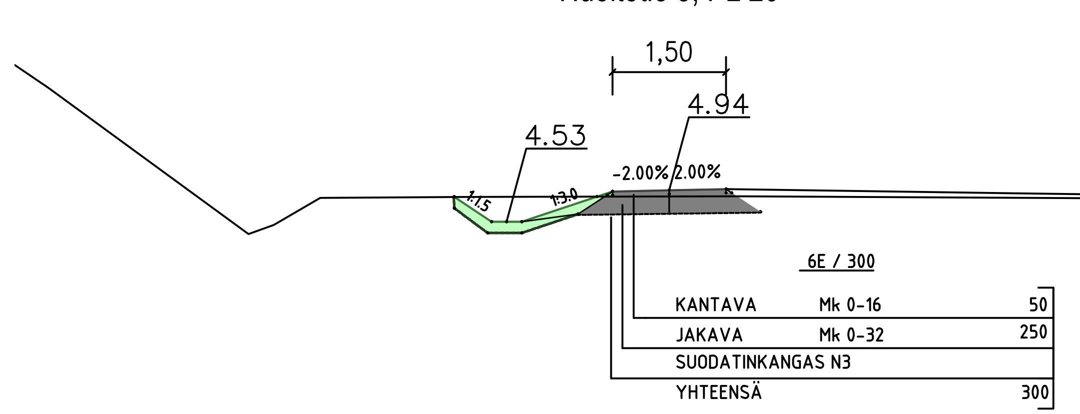

Tilaaja ja suunnittelukohde	Piirustuksen sisältö / Mittakaava
Mustasaaren kunta SULVAN TEKONURMIKENTTÄ	PITUUSLEIKKAUKSET HULTOTIET 1, 2 JA 3 — 1:1 000/1:100
Soilcon Nikolaintie 6A | 62200 KAUHAVA www.soilcon.fi | p. (06) 434 2300	Koordinaatti-, korkeusjärjestelmä: ETRS-GK22/N2000 Piirustuksen tila: Tiedosto: 1574.102_201-204.dwg Revisio:
Päiväys: 3.6.2022 Hyväksynyt: Jouni Mäenpää Suunnitellut: Petri Mäenpää	Suunnitteluala: TKA Työn ja piirustuksen nro: 1574.203