LEIKKAUS A – A
1:200/1:100

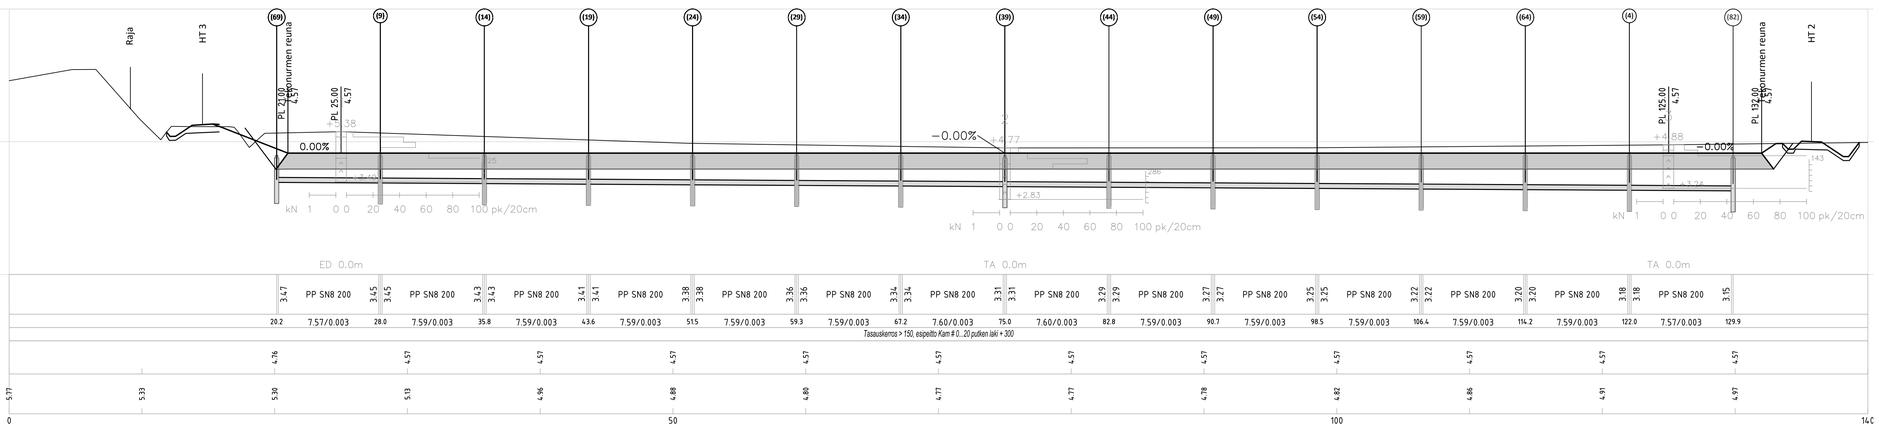

LEIKKAUS B – B
1:200/1:100

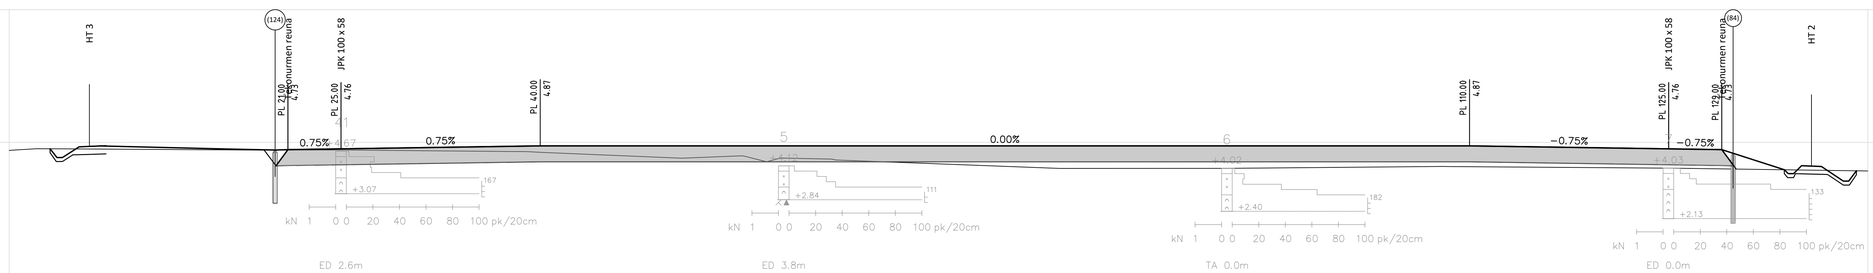

LEIKKAUS C – C
1:200/1:100

Tekonurmialueen rakennetyyppi

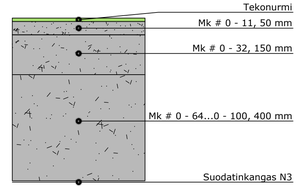

Tilaaja ja suunnittelukohde
Mustasaaren kunta
SULVAN TEKONURMIKENTTÄ

Piirustuksen sisältö
LEIKKAUKSET
A - A, B - B JA C - C

Mittakaavat
1:200/1:100

Soilcon
Nikolaintie 6A, 15200 KAUHAVA
www.soilcon.fi | p. 040 824 7440

Koordinaatti-, korkeusjärjestelmä
ETRS-GK22/N2000

Piirustuksen tila

Tiedosto
1574.102_201-204.dwg

Revisio

Päiväys
3.6.2022

Hyväksynyt
Jouni Mäenpää

Suunnitellut
Petri Mäenpää

Suunnittelula
TKA

Työn ja piirustuksen n:o
1574.201