




LEIKKAUS 1 - 1
1:200/1:100

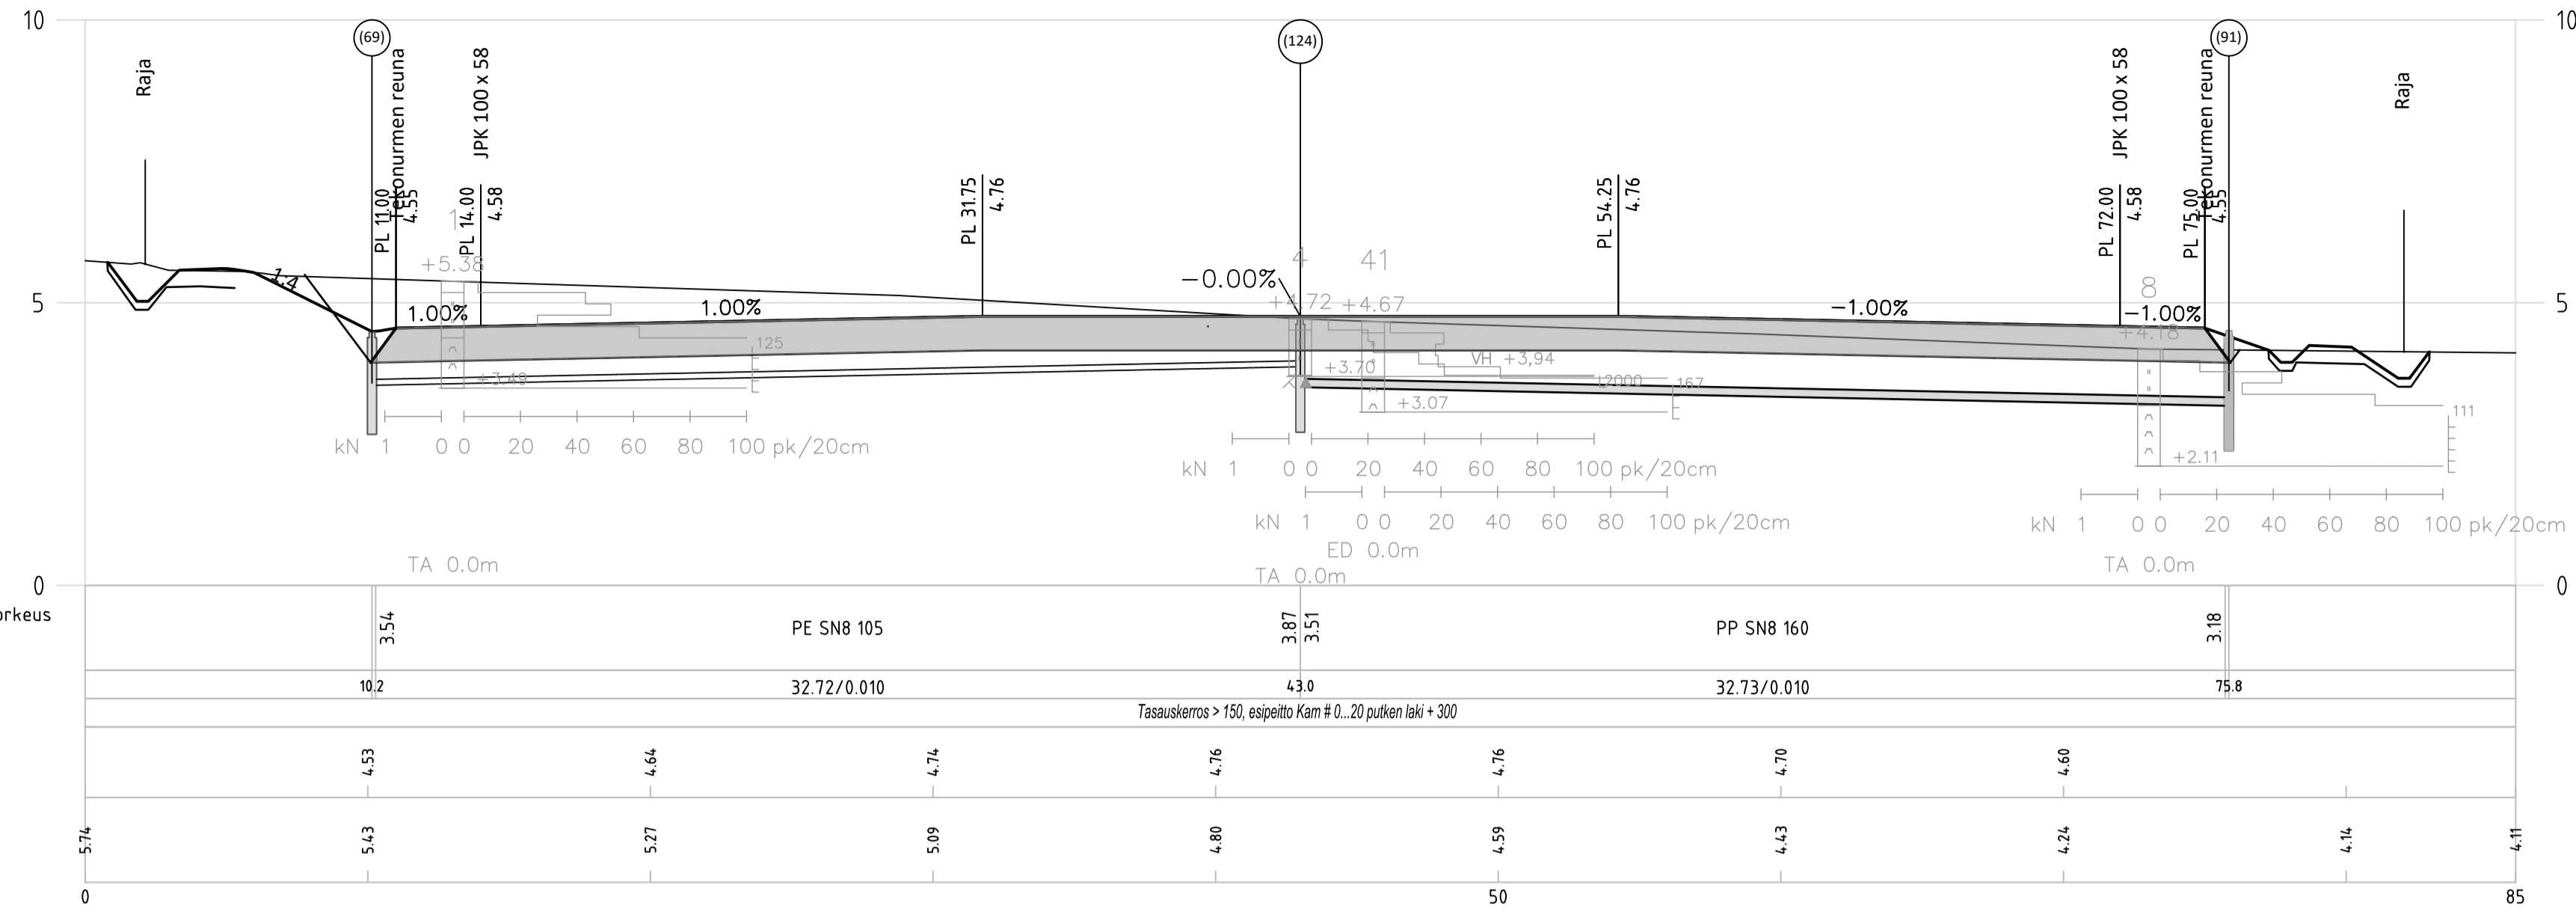


Tekonurmialueen rakennetyyppi

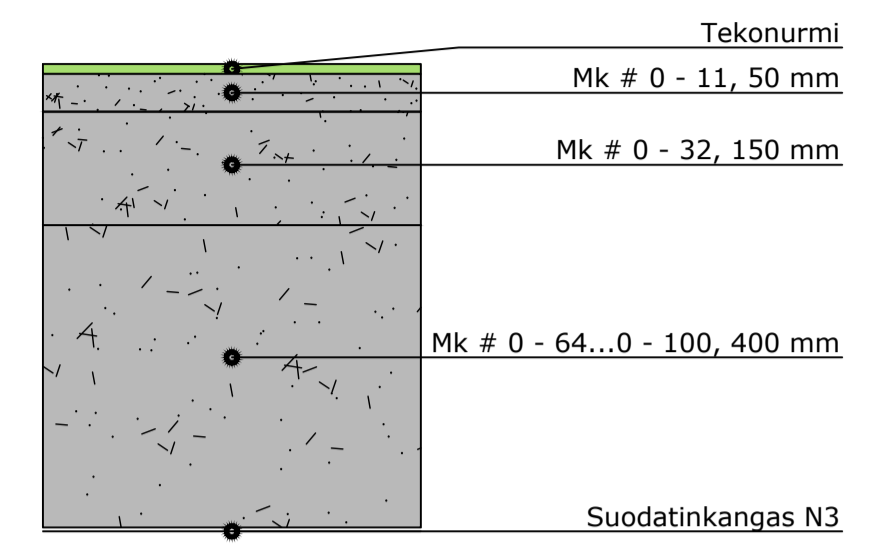

LEIKKAUS 2 - 2
1:200/1:100

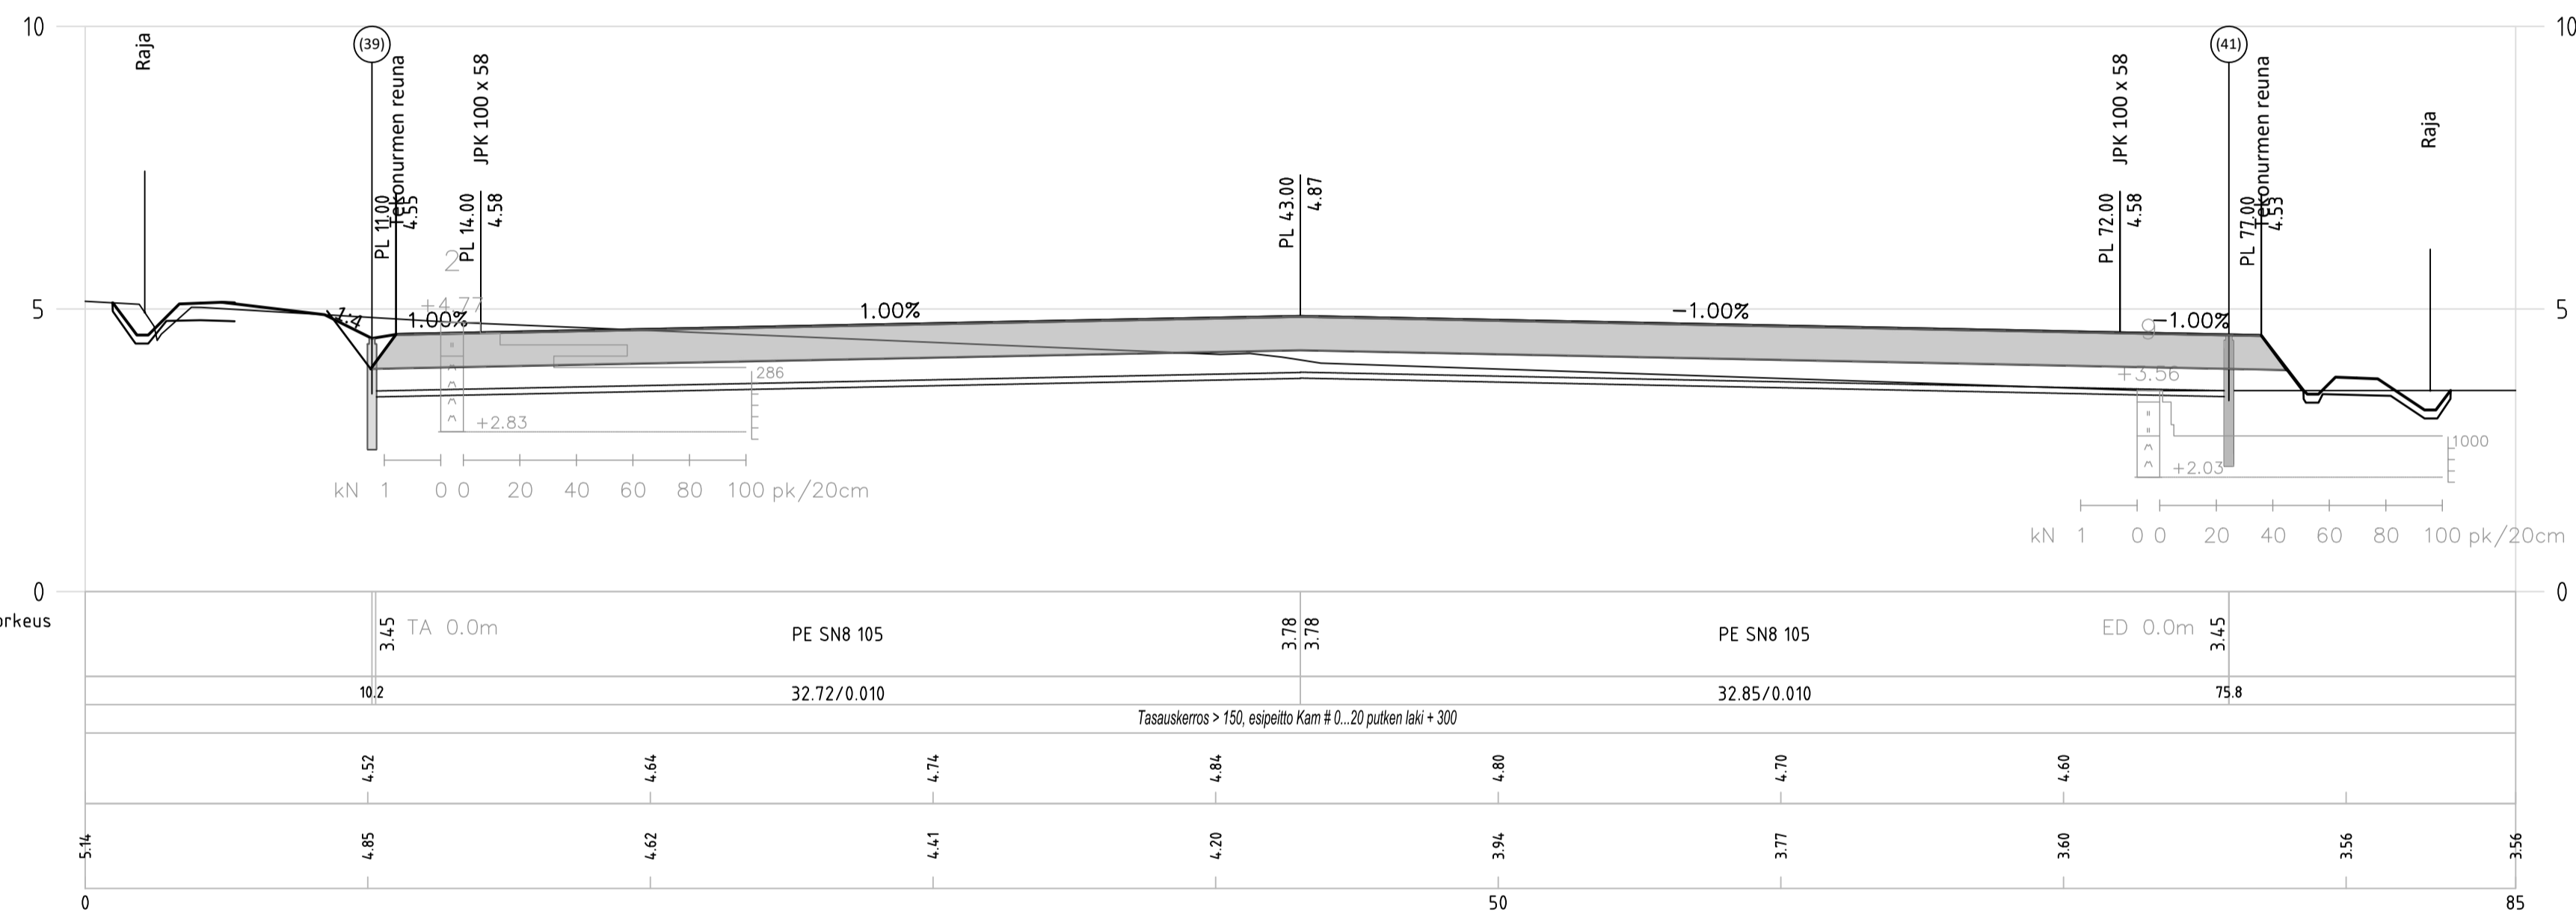

LEIKKAUS 3 - 3
1:200/1:100

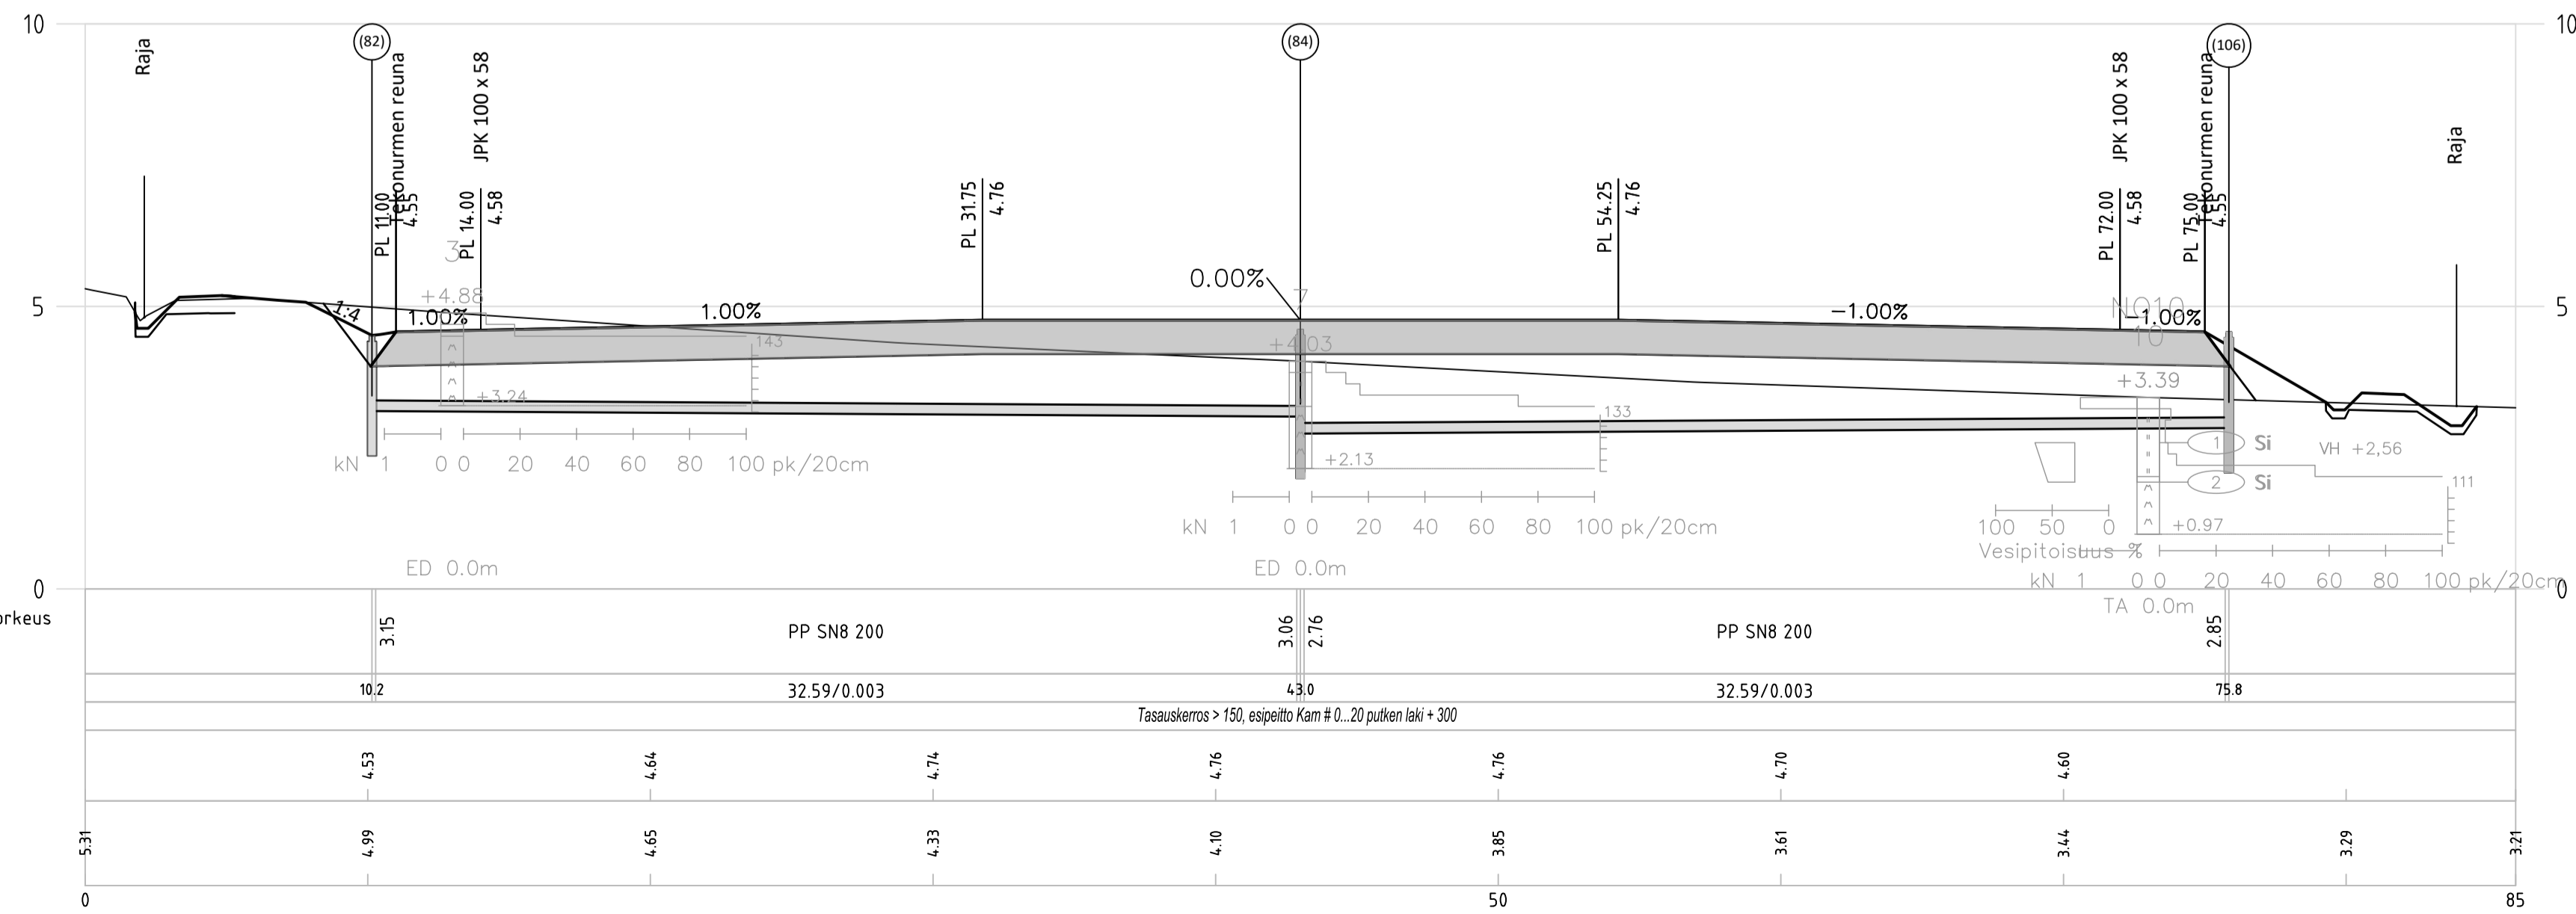

Tilaaja ja suunnittelukohta	Piirustuksen sisältö	Mittakaavat
Mustasaaren kunta SULVAN TEKONURMIKENTTÄ	LEIKKAUKSET 1 - 1. 2 - 2 JA 3 - 3	1:200/1:100
Soilcon Nikolaintie 6A 162200 KAUHAVA www.soilcon.fi p. 090 434 2200	Koordinaatti- korkeusjärjestelmä	Piirustuksen tili
Päiväys	ETRS-GK22/N2000	Revisio
3.6.2022	1574.102_201-204.dwg	
Hyväksynyt Jouko Mäkipää	Suunnitteluala	Työn ja piirustuksen n:o
Petri Mäkipää	TKA	1574.202