



KORSHOLMS KOMMUN MUSTASAAREN KUNTA

Detaljplan för parkeringsområde invid Lisavägen-Bölevägen

Liisantien-Bölentien viereisen pysäköintialueen asemakaava

Plankod Kaavatunnus 499/2102-21

Planutkast Kaavaluonnos 16.6.2022

Program för deltagande och bedömning framlagt Osallistumis ja arviointisuunnitelma nähtävillä	12.1.2022-10.2.2022
Planutkast framlagt Luonnos nähtävillä	xx.xx.2xxx - xx.xx.2xxx
Planförslag framlagt Ehdotus nähtävillä	xx.xx.2xxx - xx.xx.2xxx
Samhällsbyggnadsutskottet Yhdyskuntarakentamisen valiokunta	x.x.2xxx §xx
Kommunstyrelsen Kunnanhallitus	x.x.2xxx §xx
Godkänd i kommunfullmäktige (MBL §52) Hyväksytty kunnanvaltuustossa (MRL §52)	x.x.2xxx §xx
Meddelande om ikraftträdande (MBL §200) Voimaan tulosta ilmoittaminen (MRL §200)	x.x.2xxx

Planens utarbetare:
Kaavan laatija: Jim Åkerholm

Planläggningschef:
Kaavoituspäällikkö: Jonas Aspholm



Område för närrekreation.
Lähivirkistysalue.



Område för allmän parkering.

- Åtgärder vidtas för att avskärma angränsande bebyggelse från eventuella ljus- och ljudolägenheter som uppkommer i området.
- Området förverkligas genom noggrannare parkeringsplan

Yleinen pysäköintialue.

- Viereistä asutusta suojataan alueen mahdollisilta valo- ja meluhaitoilta toimenpiteiden avulla.
- Alue toteutetaan tarkan pysäköintisuunnitelman mukaisesti.



Skyddsgrönområde.
Suojaviheralue.

Kvarters-, kvartersdels- och områdesgräns.
Korttelin, korttelinosan ja alueen raja.

Gräns för delområde.
Osa-alueen raja.

Riktgivande gräns för område eller del av område.
Ohjeellinen alueen tai osa-alueen raja.

Byggnadsyta.
Rakennusala.

Riktgivande för allmän gångtrafik reserverad del av område.
Ohjeellinen yleiselle jalankululle varattu alue.


För ledning reserverad del av område.
Johtoa varten varattu alueen osa.

Riktgivande område för avledning av dagvatten.
Ohjeellinen alue huleveden johtamista varten.

Instruktiv del av område, som är reserverat för byggnader
och anläggningar för samhällsteknisk försörjning.

Alueen ohjeellinen osa, joka on varattu yhdyskuntateknistä
huoltoa palvelevia rakennuksia ja laitoksia varten.

Linje 3 m utanför planområdets gräns.
3 m kaava-alueen rajan ulkopuolella oleva viiva.

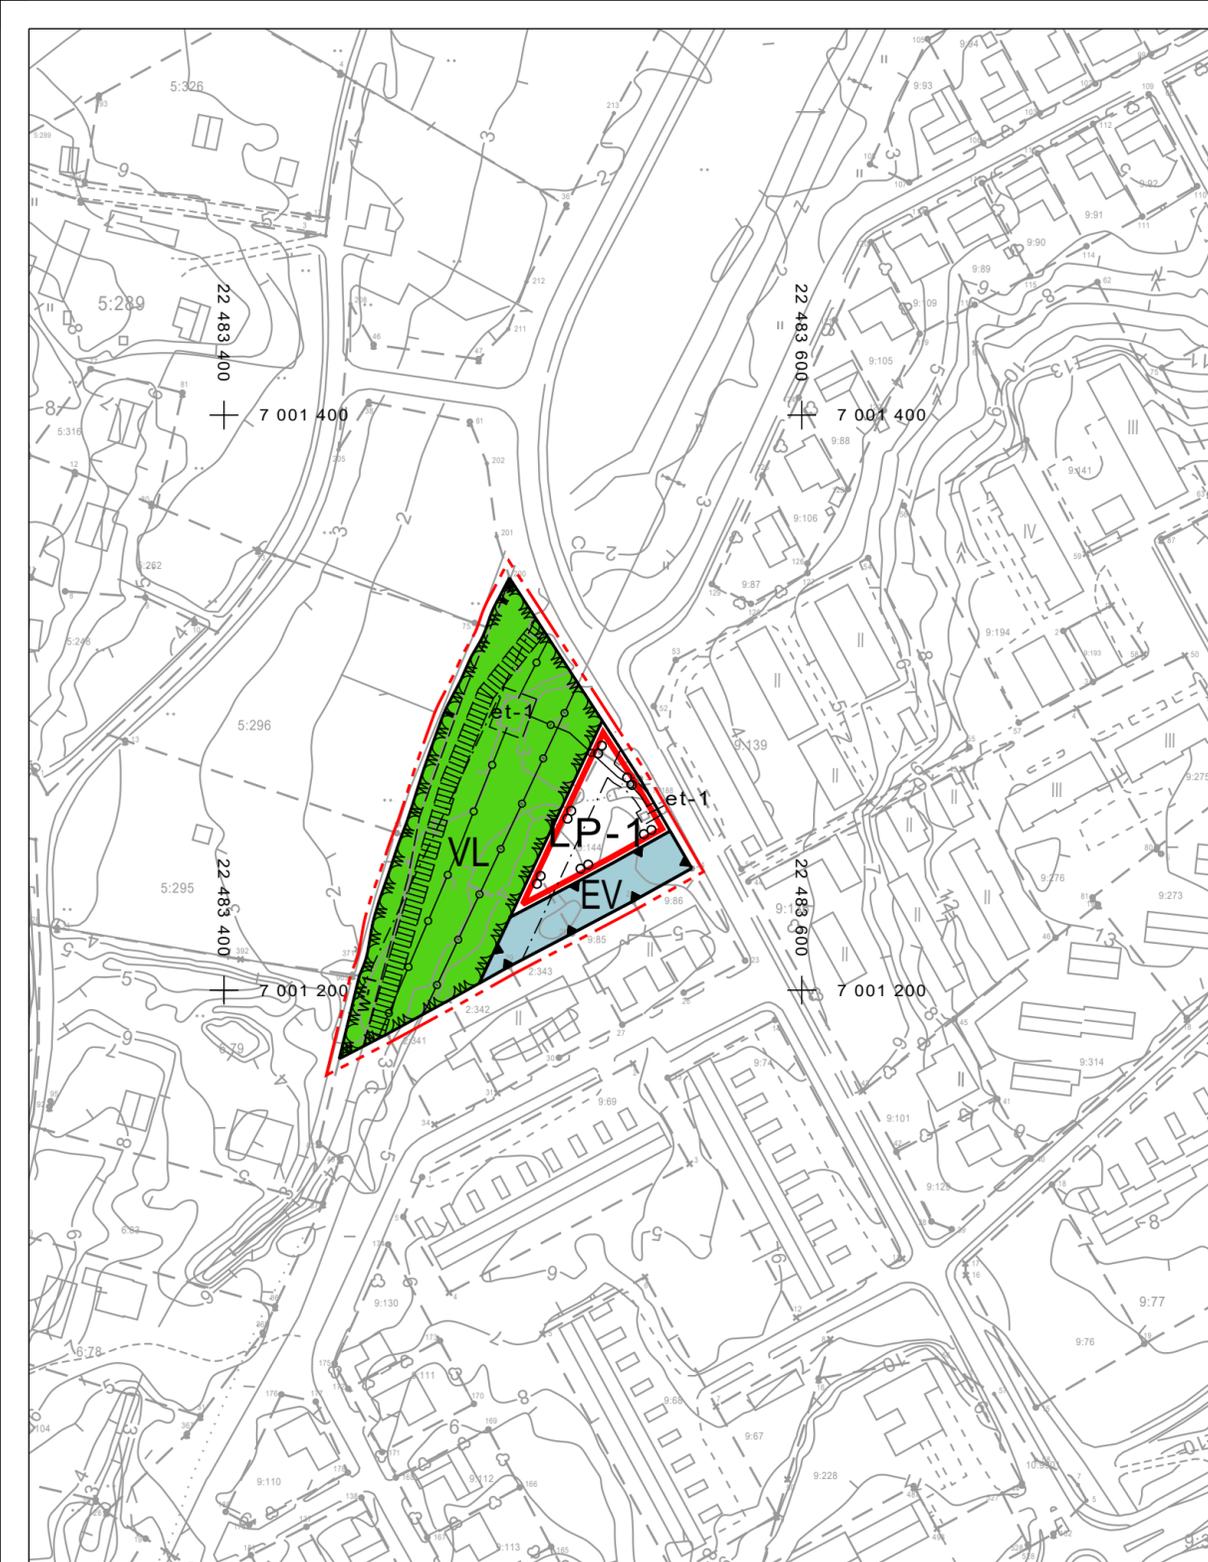

Baskarta för detaljplan Asemakaavan pohjakartta	Kartan uppgjord av: Kartan laatija: Maa ja Vesi OY	Kommun, Kunta: Korsholm, Mustasaari (499) By, Kylä: Smedsby (180) Sepänkylä (180)	Skala Mittakaava
Kartframställning: Kartanteko: 1982	Kartan godkänd, Kartta hyväksytty Korsholm, Mustasaari 11.6.1984 Peter Sundsten	Mätklass, Mittausluokka: 2 Koordinatsystem, Koordinaattijärjestelmä: ETRS-GK22 Höjdsystem, Korkeusjärjestelmä: N2000	1:2000
Baskartan kompletterad, tidsenig och uppfyller ställda krav. Pohjakartta on täydennetty, ajanmukainen ja täyttää asetut vaatimukset 11.5.2022 Jonas Aspholm			