


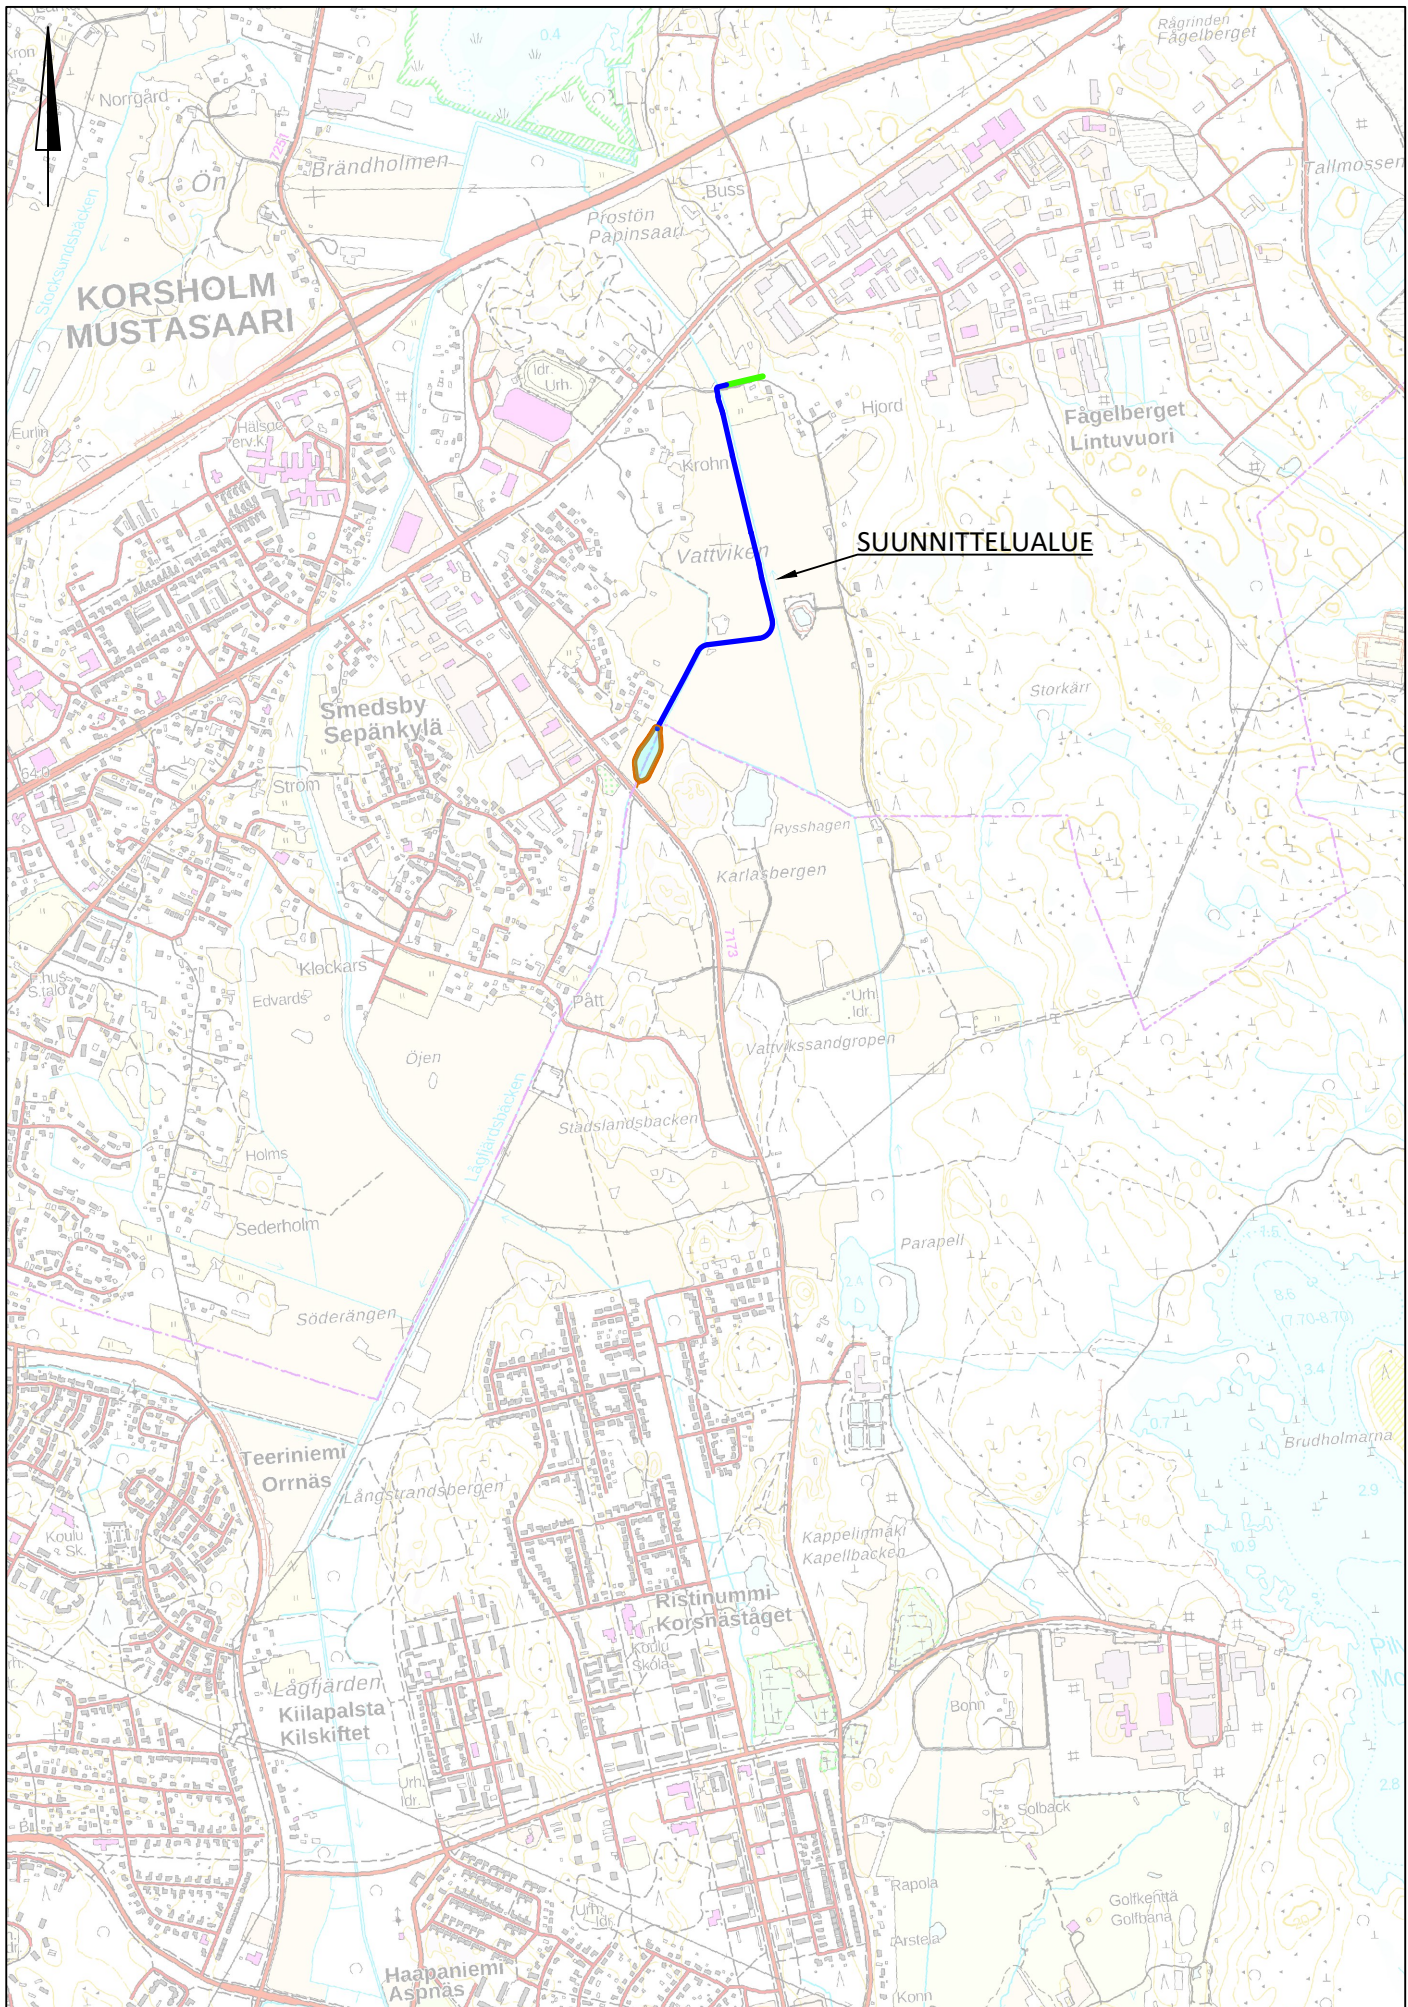

Tilaaja ja suunnittelukohde Mustasaaren kunta LINTUVUOREN HULEVESISUUNNITELMA	Piirustuksen sisältö YLEISKARTTA Mittakaavat 1:20 000 Työn ja piirustuksen n:o 1609.101	Soilcon Nikolaintie 6A 162200 KAUHAVA www.soilcon.fi p. (06) 434 2300 8.12.2022 Jouni Mäenpää Jenni Saarimaa
--	--	---