



Typsektion/Tyypipoikkileikkaus
Korsholmsvägen/Mustasaarentie

sekt/plv 900-909

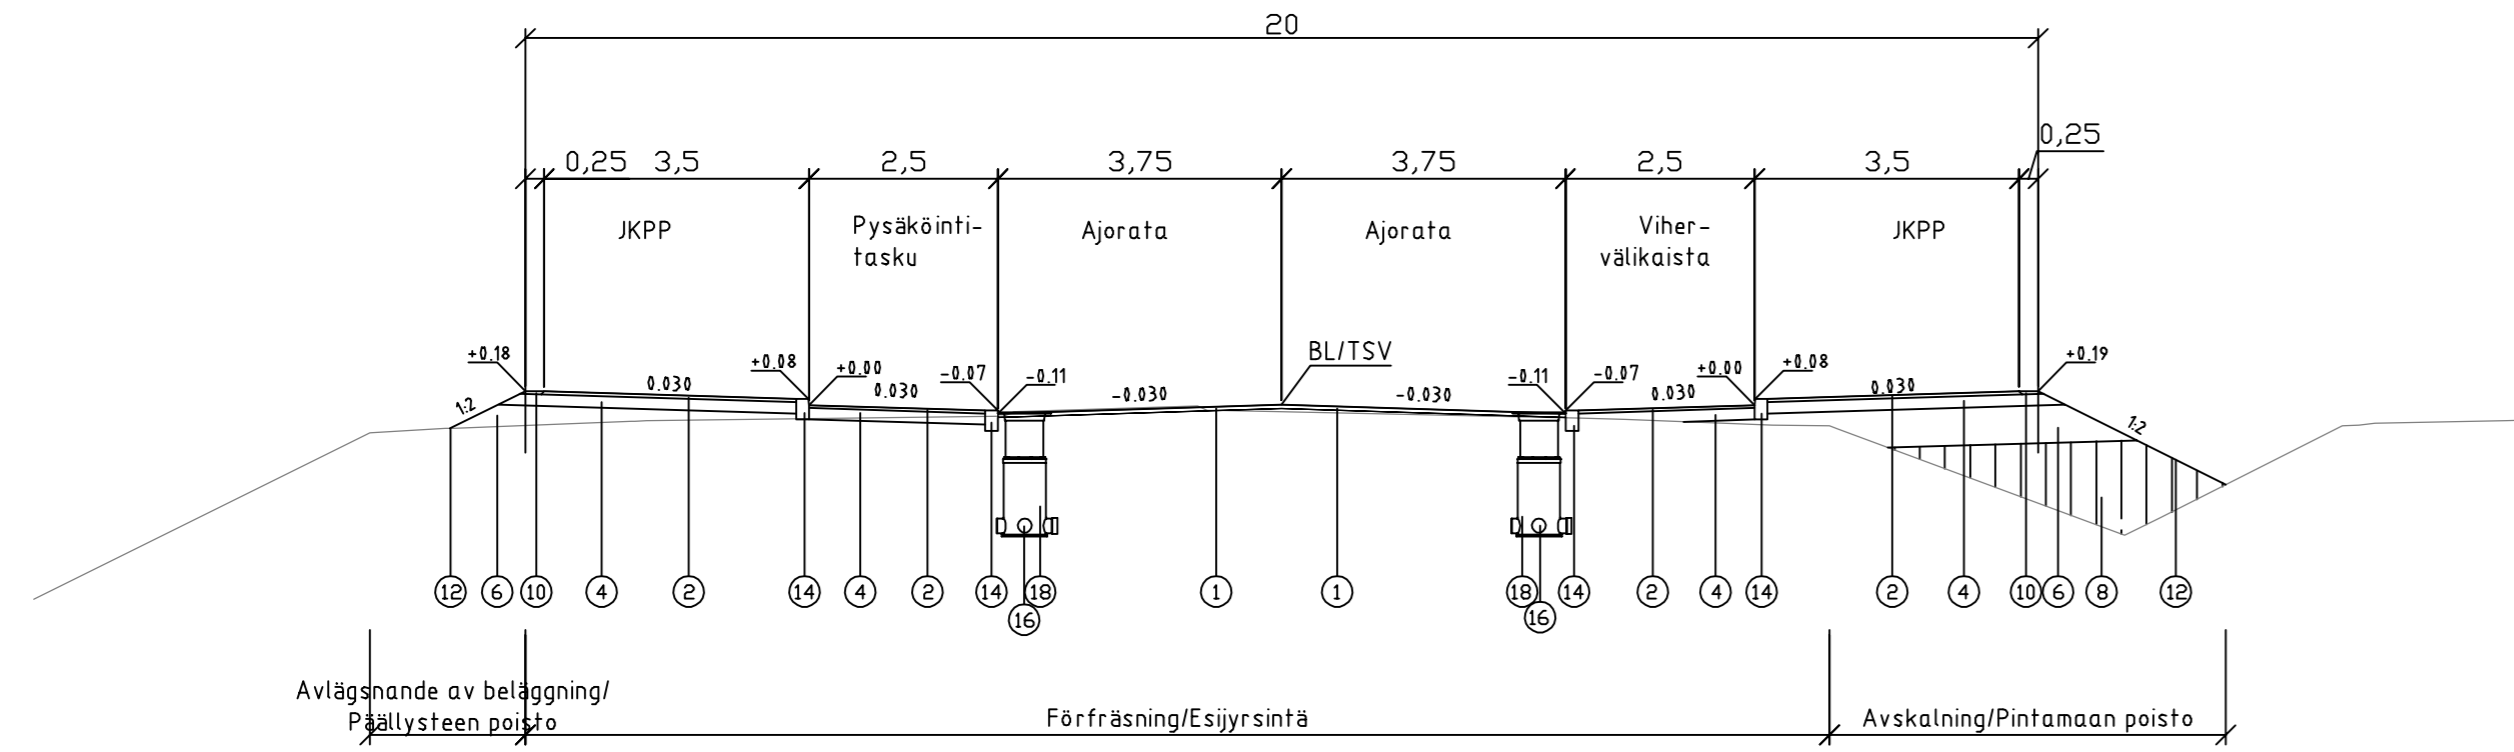


Typsektion/Tyypipoikkileikkaus
Korsholmsvägen/Mustasaarentie

sekt/plv 909-995

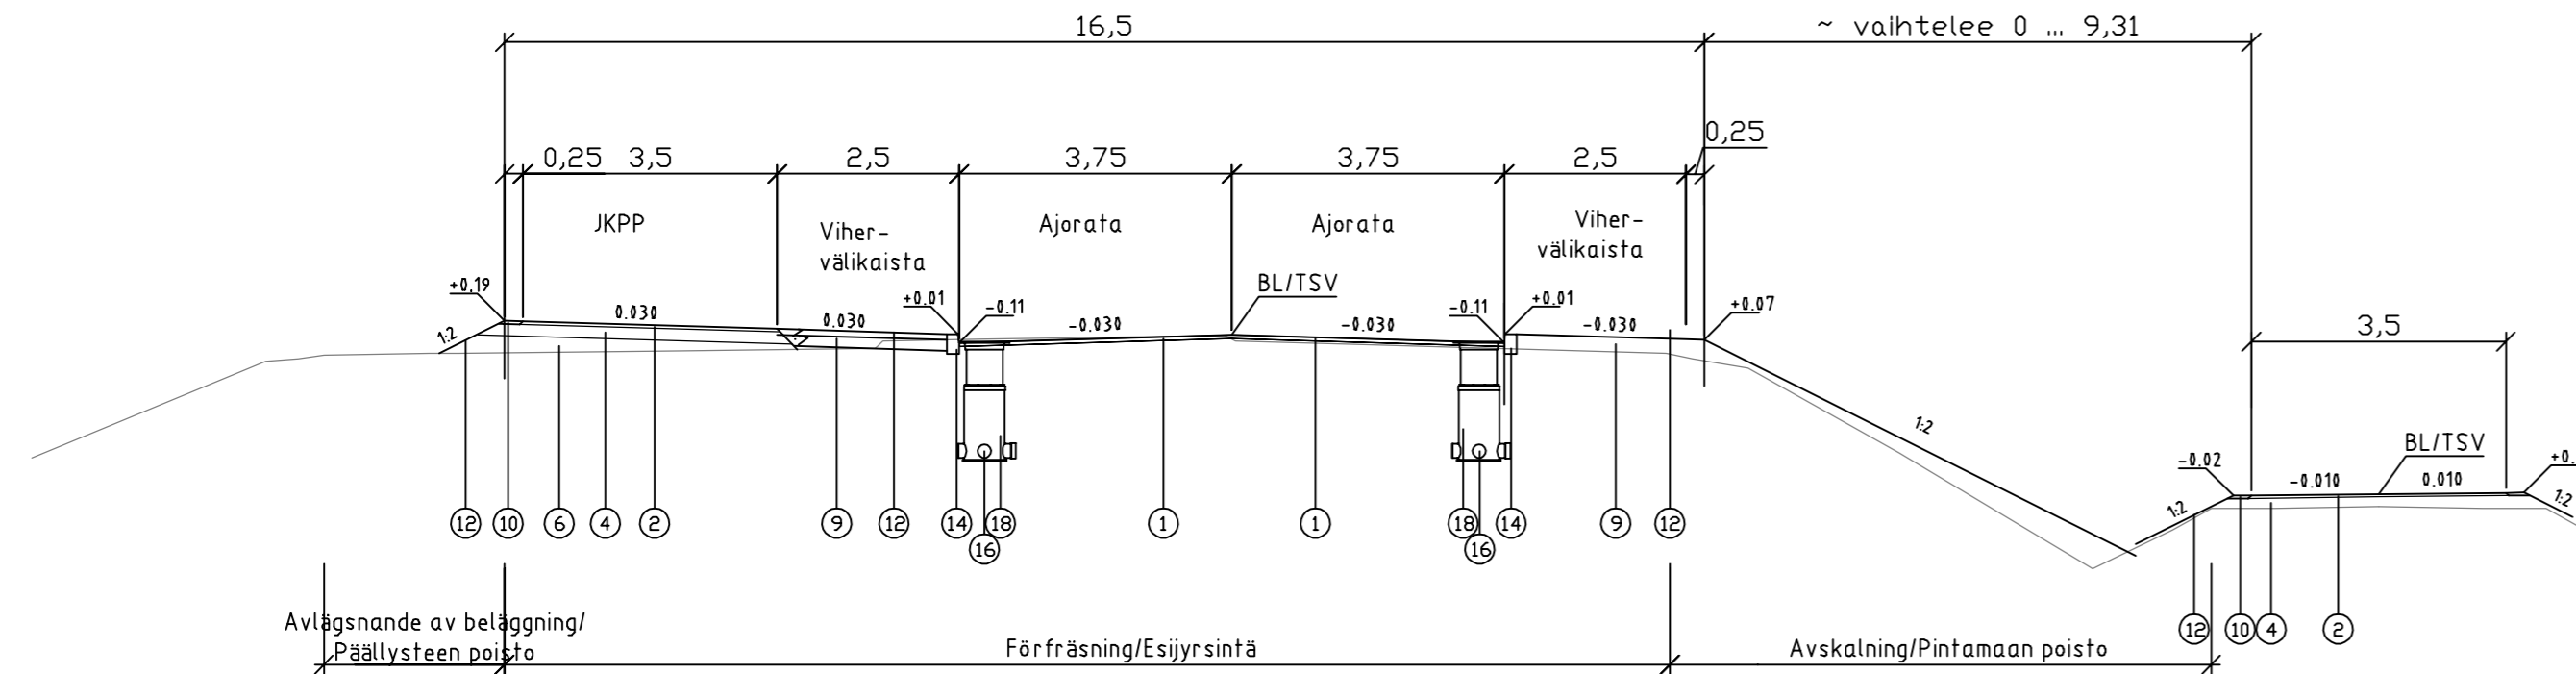


Typsektion/Tyypipoikkileikkaus
Korsholmsvägen/Mustasaarentie

sekt/plv 995-1140

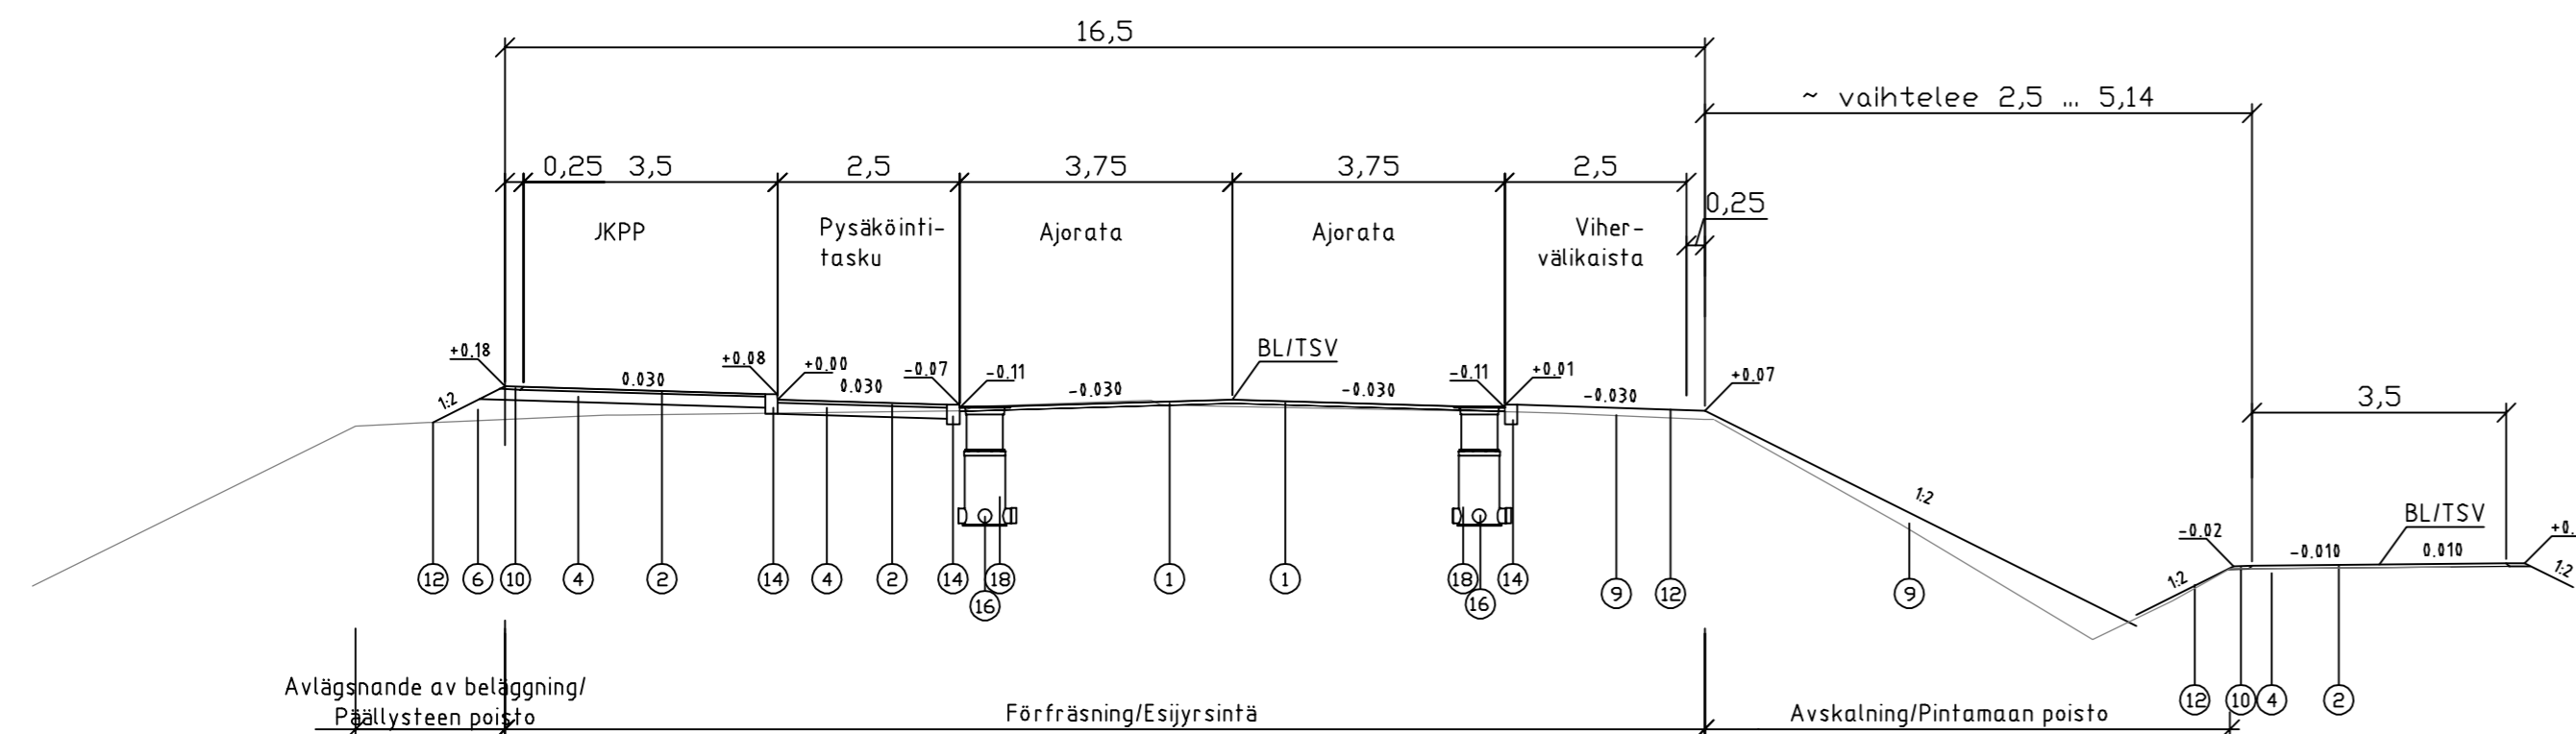


Typsektion/Tyypipoikkileikkaus
Korsholmsvägen/Mustasaarentie

sekt/plv 1187-1210

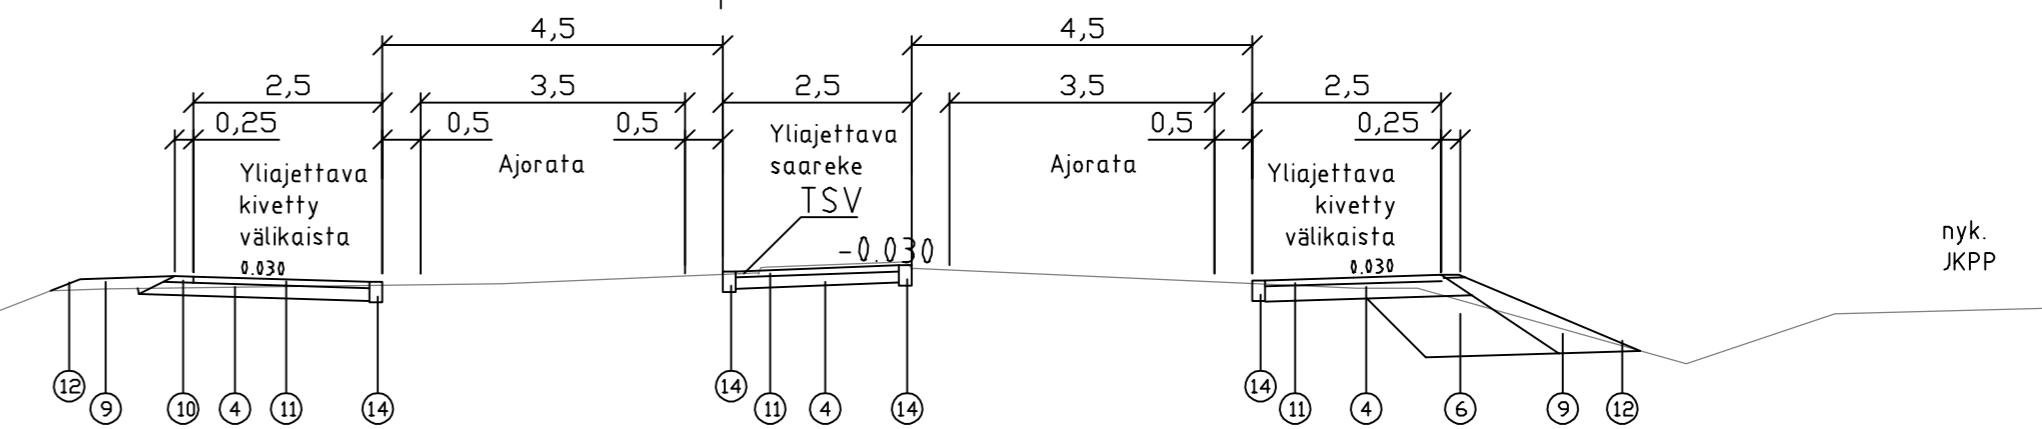


Typsektion/Tyypipoikkileikkaus
Korsholmsvägen/Mustasaarentie

sekt/plv 1120-1130

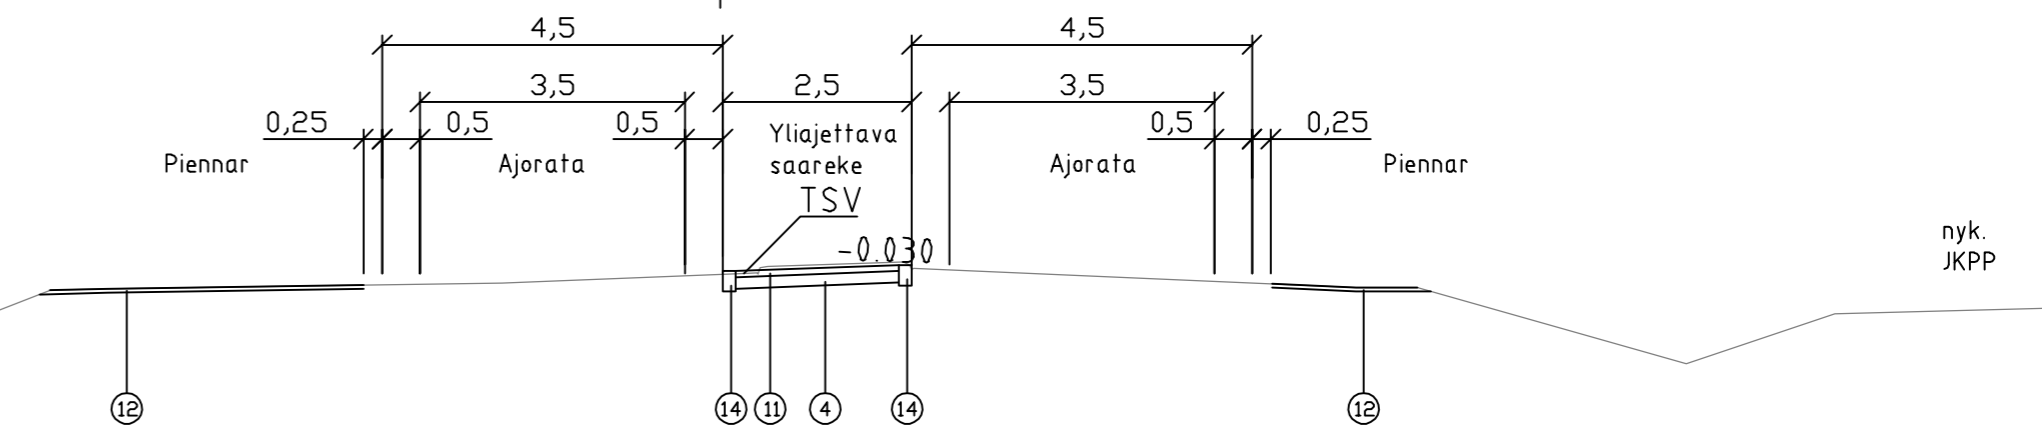

Typsektion/Tyypipoikkileikkaus
Korsholmsvägen/Mustasaarentie

sekt/plv 1130-1294

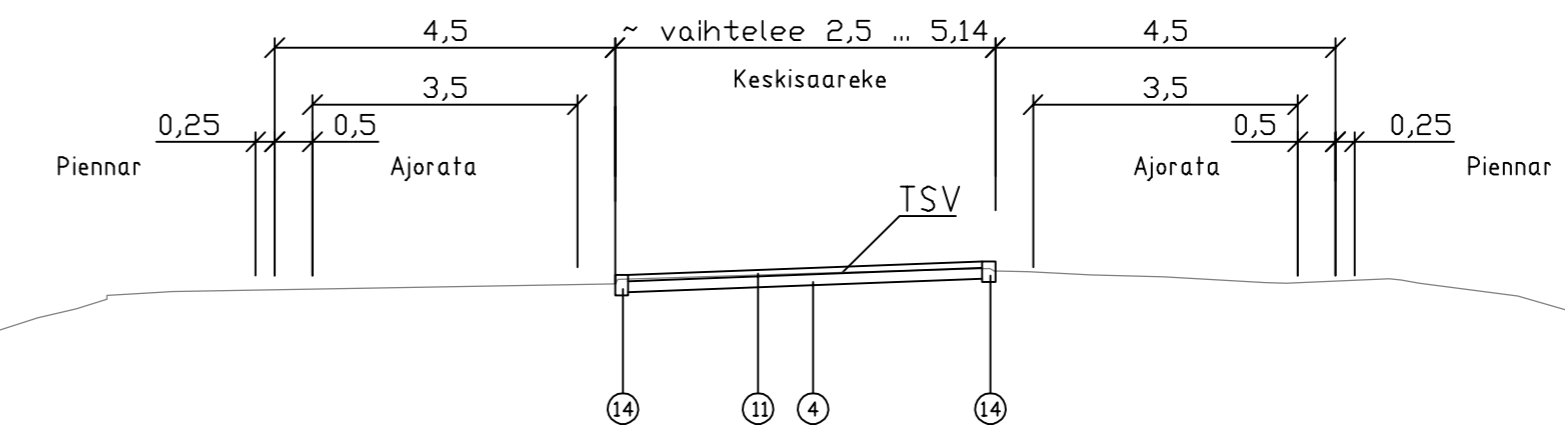

N:0	BETECKNING/ NIMITYS	MATERIAL/ MATERIAALI	TJOCKLEK/ PAKSUUS mm	ANM./ HUOM.
1	Beläggning/Päällyste	AB 16	50	
2	Beläggning/Päällyste	AB 11	40	
3	Obunda ytlager/ Sifematon pntarakenne	Gruslager/Sorapintaus	50	
4	Bärlager/ Kantava kerros	KaM 0.32	0-150	Konstruktionens tjocklek varierar/ Rakenleen paksuus vaihtelee
5	Bundna bärlager/ Sidofu kantava kerros		70	
6	Fördelningslager/ Jakava kerros	KaM 0.90	0-500	Konstruktionens tjocklek varierar/ Rakenleen paksuus vaihtelee
7	Fördelningslager/ Jakava kerros	KaM 0.90	0-800	Konstruktionens tjocklek varierar/ Rakenleen paksuus vaihtelee
8	Bankfyllnad/ Maapenger	Jordskärning eller/ Maaleikkaus tai KaM 0.90		Skärningsmassornas friktionsjord/ Leikkausmassojen kilkkamaa
9	Släntfyllnad/Luiskatyttö	KaM 0-16		
10	Vägrens fyllning/Piennartytte	KaM 0-16		
11	Platt- och stenläggning/ Ladoflava pntarakenne	Befong/Befoni		
12	Släntbeklädnad/Verhous	Gräs/Nurmetus		
13	Stenläggning/Katukiveys	Smågatsten/betongsten / Noppakivi/betonkivi		
14	Kantstöd/Reunatuki	Granit/Graniitti		Nedsänkt, sneddad/ Upotettu, viistetty, 170x270
15	Kantstöd/Reunatuki	Befong/Befoni		Nedsänkt, sneddad/ Upotettu, viistetty, 170x450

N:0	BETECKNING/ NIMITYS	MATERIAL/ MATERIAALI	ANM./ HUOM.
16	Dagvatlenledning/ Hulevesiemiäri		Läget i sektion varierar, se vattenförsörjningsplanen/ Sijainti poikkileikkauksessa vaihtelee, kts. vesihuoltosuunnitelma
17	Täckkiesrör/Salaajaputki	Plast/Muovi	
18	Dagvatlenbrunn/Hulevesikaivo		
20	Fiberduk/Suodatinkangas	Bruksklass/Käyttöluokka N3	

Märke/Merkki	Ändring / Muutos	Dat/Pvm	Plan./Suunn.
Projektets namn/Hankkeen nimi			
Korsholmsvägens rondell, gatu- och kommunaltekniska planer Mustasaarentien kiertoliittymä, katu- ja kunnallistekniset suunnitelmat			
Ritningens innehåll/Piirustuksen sisältö		Koordinatsystem/ Koordinaattijärjestelmä	Höjdsystem/ Korkeusjärjestelmä
Typsektioner/Tyypipoikkileikkaukset Korsholmsvägen/Mustasaarentie		ETRS-GK22	N2000
RAMBOLL		Ramboll Teräsgränd 1-3 E 65100 Vasa www.ramboll.fi	KORSHOLMS KOMMUN
Dat/Pvm.	Plan./Suunn.	Jukka Valkonen	Dat/Pvm.
31.1.2023	Godk./Hyv.	Tero Hakkola	31.1.2023
		Hans Hjerpe	
		Skala/Mittakaava	Ritn.nr/Piir.nro
		1:100	2.3.1