



Typsektion/Typpipoikkileikkaus
Skolvägen/Koulutie
sekt/plv 21-31

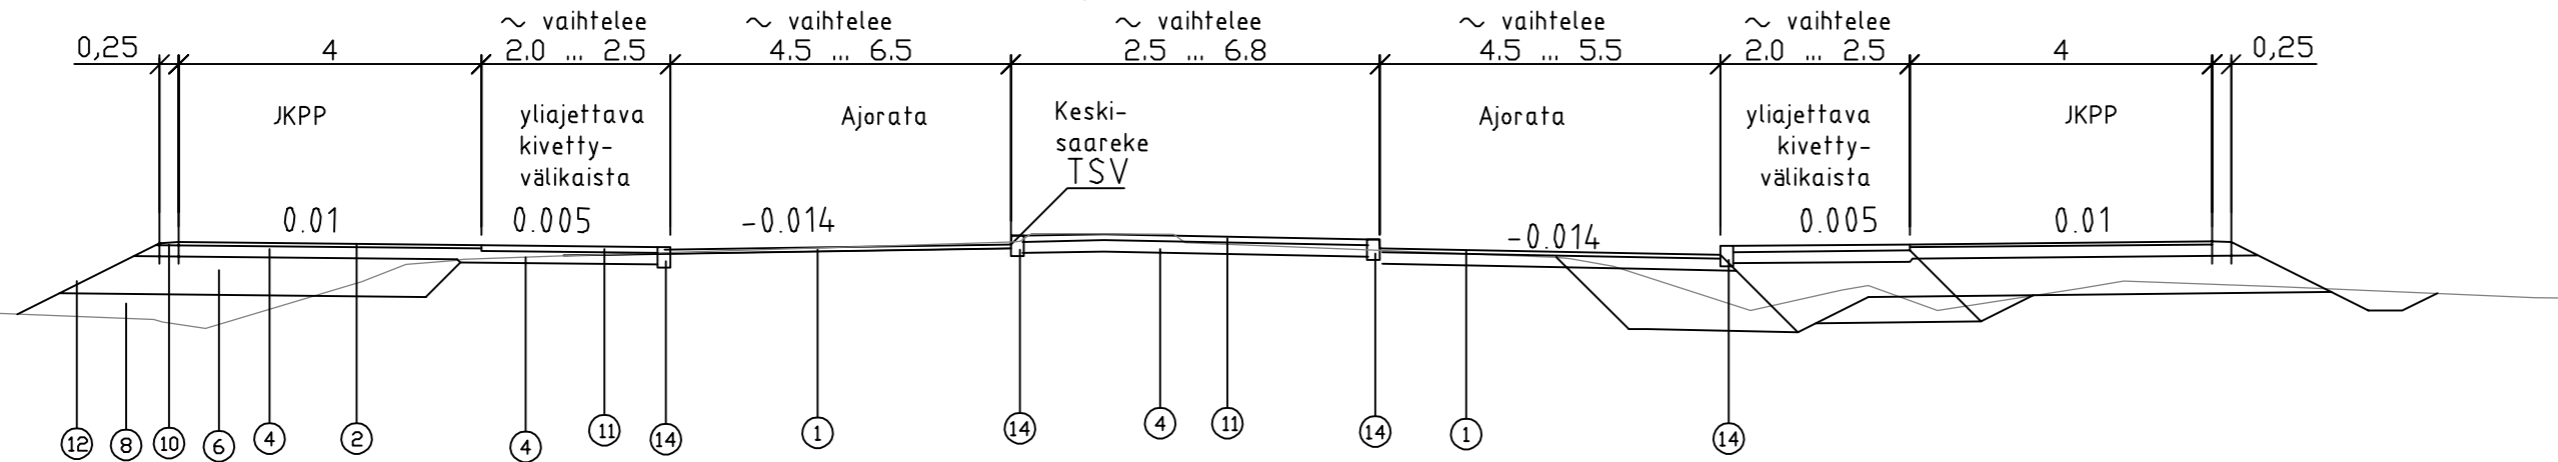

N:0	BETECKNING/ NIMITYS	MATERIAL/ MATERIAALI	TJÖCKLEK/ PAKSUUS mm	ANM./ HUOM.
1	Beläggning/Päällyste	AB 16	50	
2	Beläggning/Päällyste	AB 11	40	
3	Obunda ytlager/ Sitomaton pintarakenne	Gruslager/Sorapintaus	50	
4	Bärlager/ Kantava kerros	KaM 0.32	0-150	Konstruktionens tjocklek varierar/ Rakenteen paksuus vaihtelee
5	Bundna bärlager/ Sidottu kantava kerros		70	
6	Fördelningslager/ Jakava kerros	KaM 0.90	0-500	Konstruktionens tjocklek varierar/ Rakenteen paksuus vaihtelee
7	Fördelningslager/ Jakava kerros	KaM 0.90	0-800	Konstruktionens tjocklek varierar/ Rakenteen paksuus vaihtelee
8	Bankfyllnad/ Maapenger	Jordskärning eller/ Maaleikkaus tai KaM 0.90		Skärningsmassornas friktionsjord/ Leikkausmassojen kiikkamaa
9	Släntfyllnad/Luiskatäyttö	KaM 0-16		
10	Vägrens fyllning/Piennartäyte	KaM 0-16		
11	Platt- och stentäckning/ Ladottava pintarakenne	Betong/Betoni		
12	Släntbeklädnad/Verhous	Gräs/Nurmetus		
13	Stentäckning/Katukiveys	Smågatsten/betongsten / Noppakivi/betonikivi		
14	Kantstöd/Reunatuki	Granit/Graniitti		Nedsänkt, sneddad/ Upotettu, viistetty 170x270
15	Kantstöd/Reunatuki	Betong/Betoni		Nedsänkt, sneddad/ Upotettu, viistetty, 170x450

N:0	BETECKNING/ NIMITYS	MATERIAL/ MATERIAALI	ANM./ HUOM.
16	Dagvattenledning/ Hulevisiviemäri		Läget i sektion varierar, se vattenförsörjningsplanen/ Sijainti poikkileikkauksessa vaihtelee, kts. vesihuoltosuunnitelma
17	Täckdikeshör/Salaojaputki	Plast/Muovi	
18	Dagvattenbrunn/Hulevesikaivo		
20	Fiberduk/Suodatinkangas	Bruksklass/Käyttöluokka N3	

Typsektion/Typpipoikkileikkaus
Skolvägen/Koulutie
sekt/plv 31-60

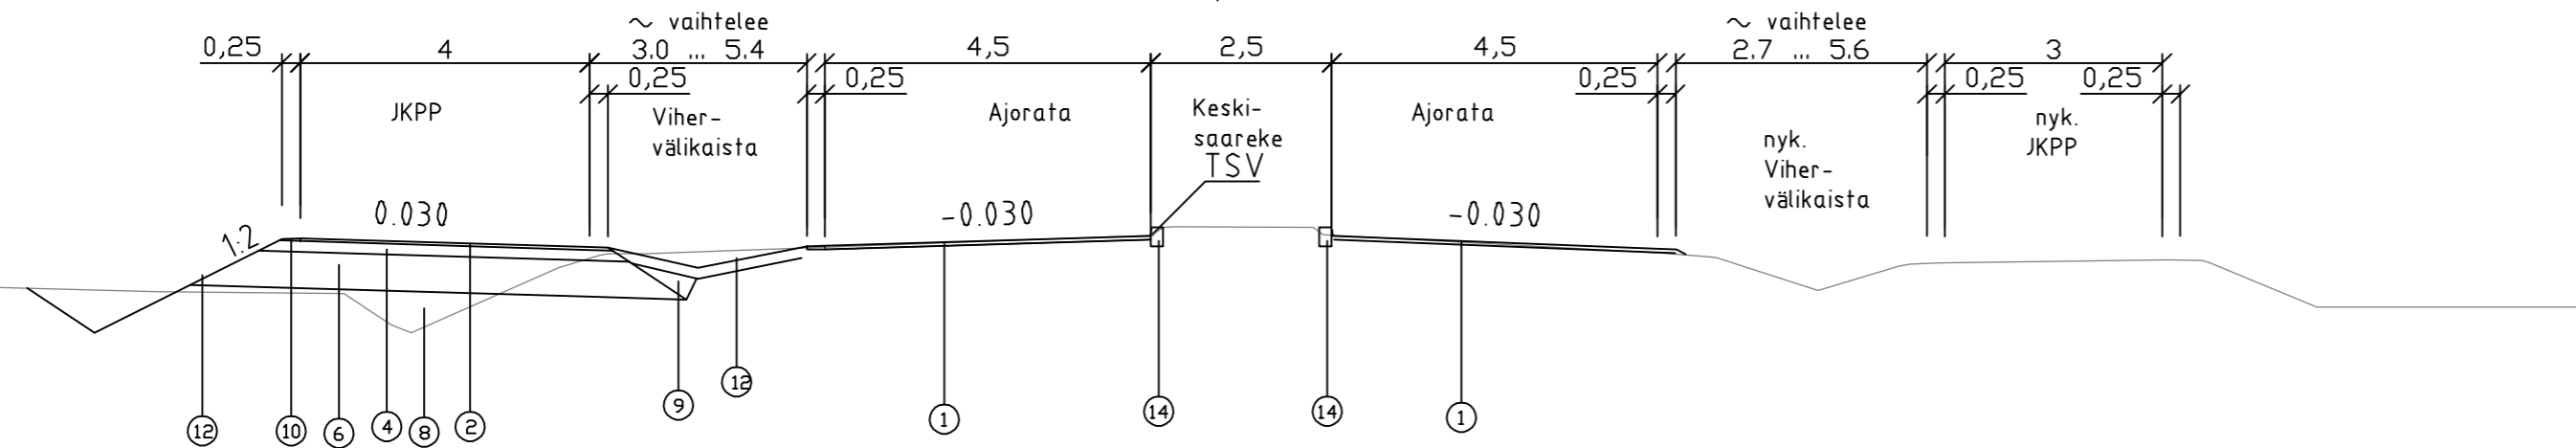

Märke/Merkki	Ändring / Muutos	Dat./Pvm	Plan./Suunn.
Projektets namn/Hankeen nimi Korsholmsvägens rondell, gatu- och kommunaltekniska planer Mustasaarentien kiertoliittymä, katu- ja kunnallistekniset suunnitelmat			
Ritningens innehåll/Piirustuksen sisältö Typsektioner/Typpipoikkileikkaukset Skolvägen/Koulutie		Koordinatsystem/ Koordinaattijärjestelmä ETRS-GK22	Höjdsystem/ Korkeusjärjestelmä N2000
RAMBOLL Ramboll Teräsgränd 1-3 E 65100 Vasa www.ramboll.fi		KORSHOLMS KOMMUN	
Dat./Pvm. 31.1.2023	Plan./Suunn. Jukka Valkonen Godk./Hyv. Tero Hakkola	Dat./Pvm. 31.1.2023	Hans Hjerpe
Skala/Mittakaava 1:100		Ritn.nr./Piir.nro 2.3.2	