


- Kartsymboler**
- ✕ Puteaan
 - T Sulkuventtilli
 - ↑ Ilmanpoistoventtilikaivo
 - Kaivo (laatu määritelmällä)
 - Rajapyykki
 - Vesijohto suunniteltu
 - Kaivannon alareuna
 - Sulkuventtilin kara
 - Jätevesijohto ovela
 - Vesijohto sujutetaan
 - Paineviemäri
 - Vesijohto olet. sij.
 - ☒ Kaivannon alareuna

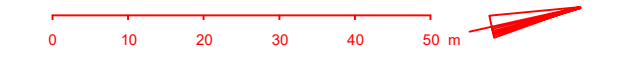

Stadsdel	Kvarter/lägenhet	Tomt/reg.nr.	Myndigheters anteckningar
Byggnadsåtgärd	Sanering	Byggnadsplatsens adress	Ritningslag V+A
Korsholms vattentjänstverk Västersolvägen 114-210 66580 KORSHOLM			Ritningens innehåll Vattenledning och tryckavlopp Skala 1:1000 [1500x297]
Koord.syst.		Höjd syst.	N60
Planeringsområde	Arb.nr.	Ritn.nr.	Ändring
INFRA	220610	220610-100	
Datum	Underskrift		
17-01-2023	Patrik Rodas		

rodas Projecting Ab Oy
 Handtelsesplanen 6, 65100 VASA
 tel 0500-568156 patrik.rodas@netikka.fi www.projecting.fi

Ø63-10 skjuts in i 90mm's röret.
Fastighetens kopplingspunkt
grävs fram och ansluts.

Ett tryckavlopps rör monteras bredvid
vattenledningen för framtida bruk
mellan pl ~900-byggt brunn
vid Västersolvägen 114

Ventigrupp i dikeskanten
Skyddas med betongring
Ø800 eller Ø1000

Ny ledning kopplas till befintlig
Tryckavlopp ansluts till
befintlig brunn

Ny ledning kopplas till befintlig