


20.00

# Tvärskärning endast pv

Massor pl 0-44,6

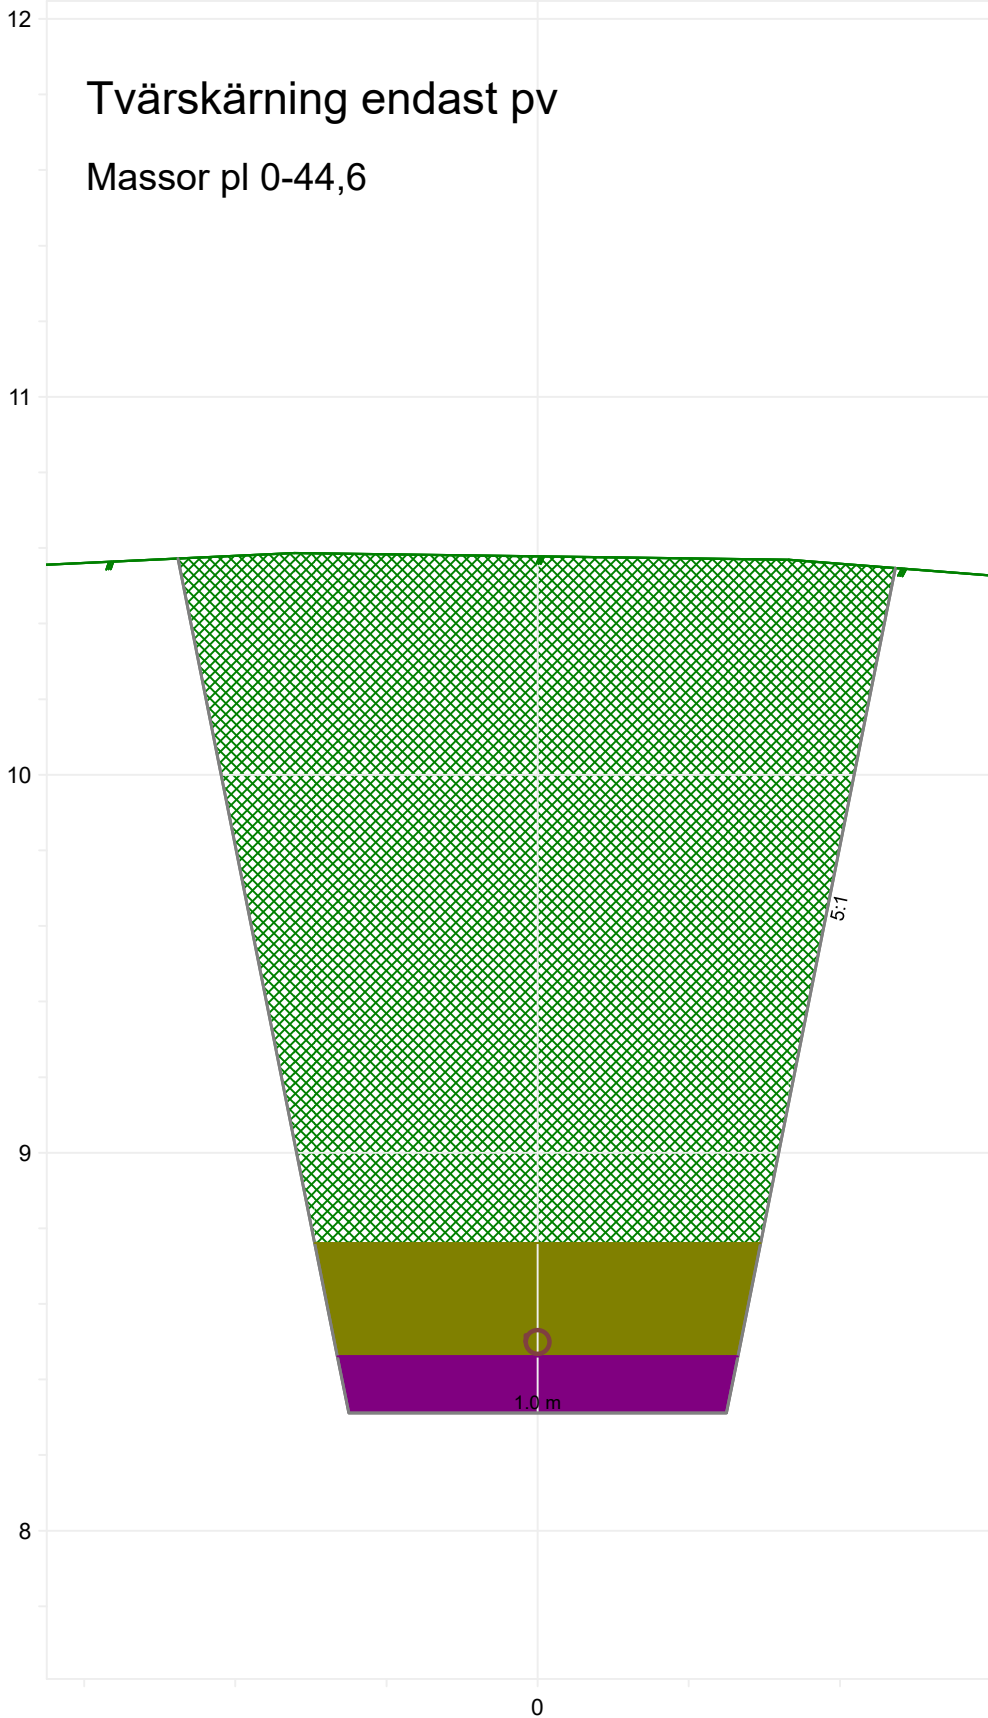

## Kartsymboler

- Maanpinta
- Savi
- Moreeni
- Kalliopinta

## Massor

- Maanpinta 143.3 m3ktr
- Kalliopinta m3ktr
- Neliölouhintaa m2tr
- Johtokaiv. putken peitto 15.0 m3ktr
- Johtokaiv. pohja 6.9 m3ktr

Arb.nr 220610  
Ritn.nr 220610-Po4

Beställare Korsholms vattentj.verk  
Projekt V-ledn Västersolf  
Beskrivn. Sanering

Skala 1:20 [A4]  
Datum 16-01-2023  
Fil: Tryckavlopp skilt.poy.tdw

**rodas** projecting Ab Oy  
Handelsplanaden 6, 65100 VASA  
tel 0500-568156  
patrik.rodas@netikka.fi

Kord.syst. TM35FIN  
Höjdsystem N60  
Lajikoodaus

Mätt/planerat Patrik Rodas  
Tel nr. 0500-568156  
E-post patrik.rodas@netikka.fi  
Instrument