

420.00

Tvärskärning

I schaktet reserveras utrymme
för framtida självfallsavlopp

Massor pl 0-1099

19

18

17

16


0

Kartsymboler

- Maanpinta
- Savi
- Moreeni
- Kalliopinta

Massor

- Maanpinta 3781.4 m3ktr
- Kalliopinta m3ktr
- Neliölouhinta m2tr
- Johtokaiv. putken peitto 547.3 m3ktr
- Johtokaiv. pohja 185.4 m3ktr

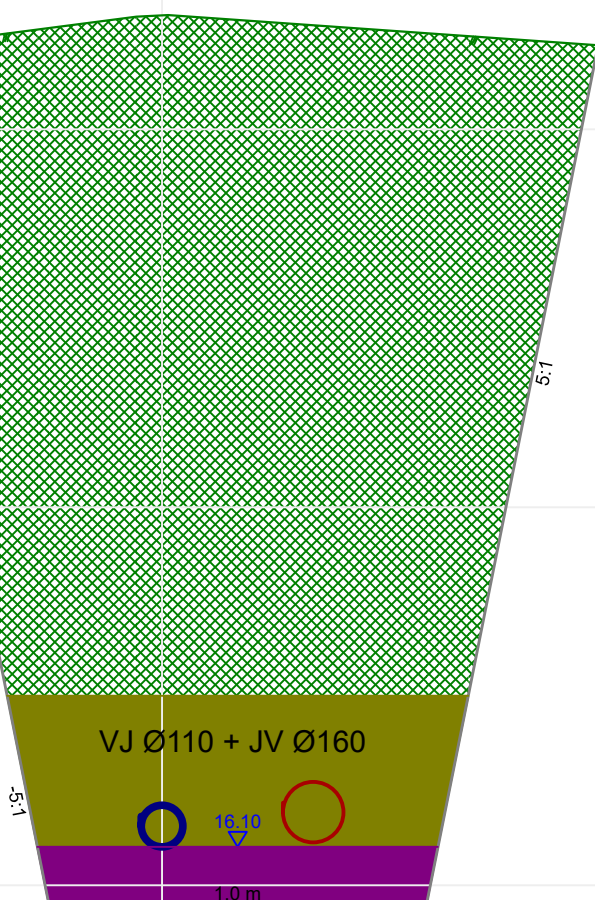

Arb.nr 220610
Ritn.nr 220610-Po1

Beställare Korsholms vattentj.verk
Projekt V-ledn Västersolf
Beskrivn. Sanering

Skala 1:20 [A4]
Datum 16-01-2023

Fil: Vesijohto tiegeometriasta_ändrad Mick

rodas projecting Ab Oy
Handelsplanaden 6, 65100 VASA
tel 0500-568156
patrik.rodas@netikka.fi

Kord.syst. TM35FIN
Höjdsystem N60
Lajikoodaus

Mätt/planerat Patrik Rodas
Tel nr. 0500-568156
E-post patrik.rodas@netikka.fi
Instrument