



A-1 1 : 50
Slutlig grundkonstruktion, tjälsolering samt dränering enligt konstruktionsplanering

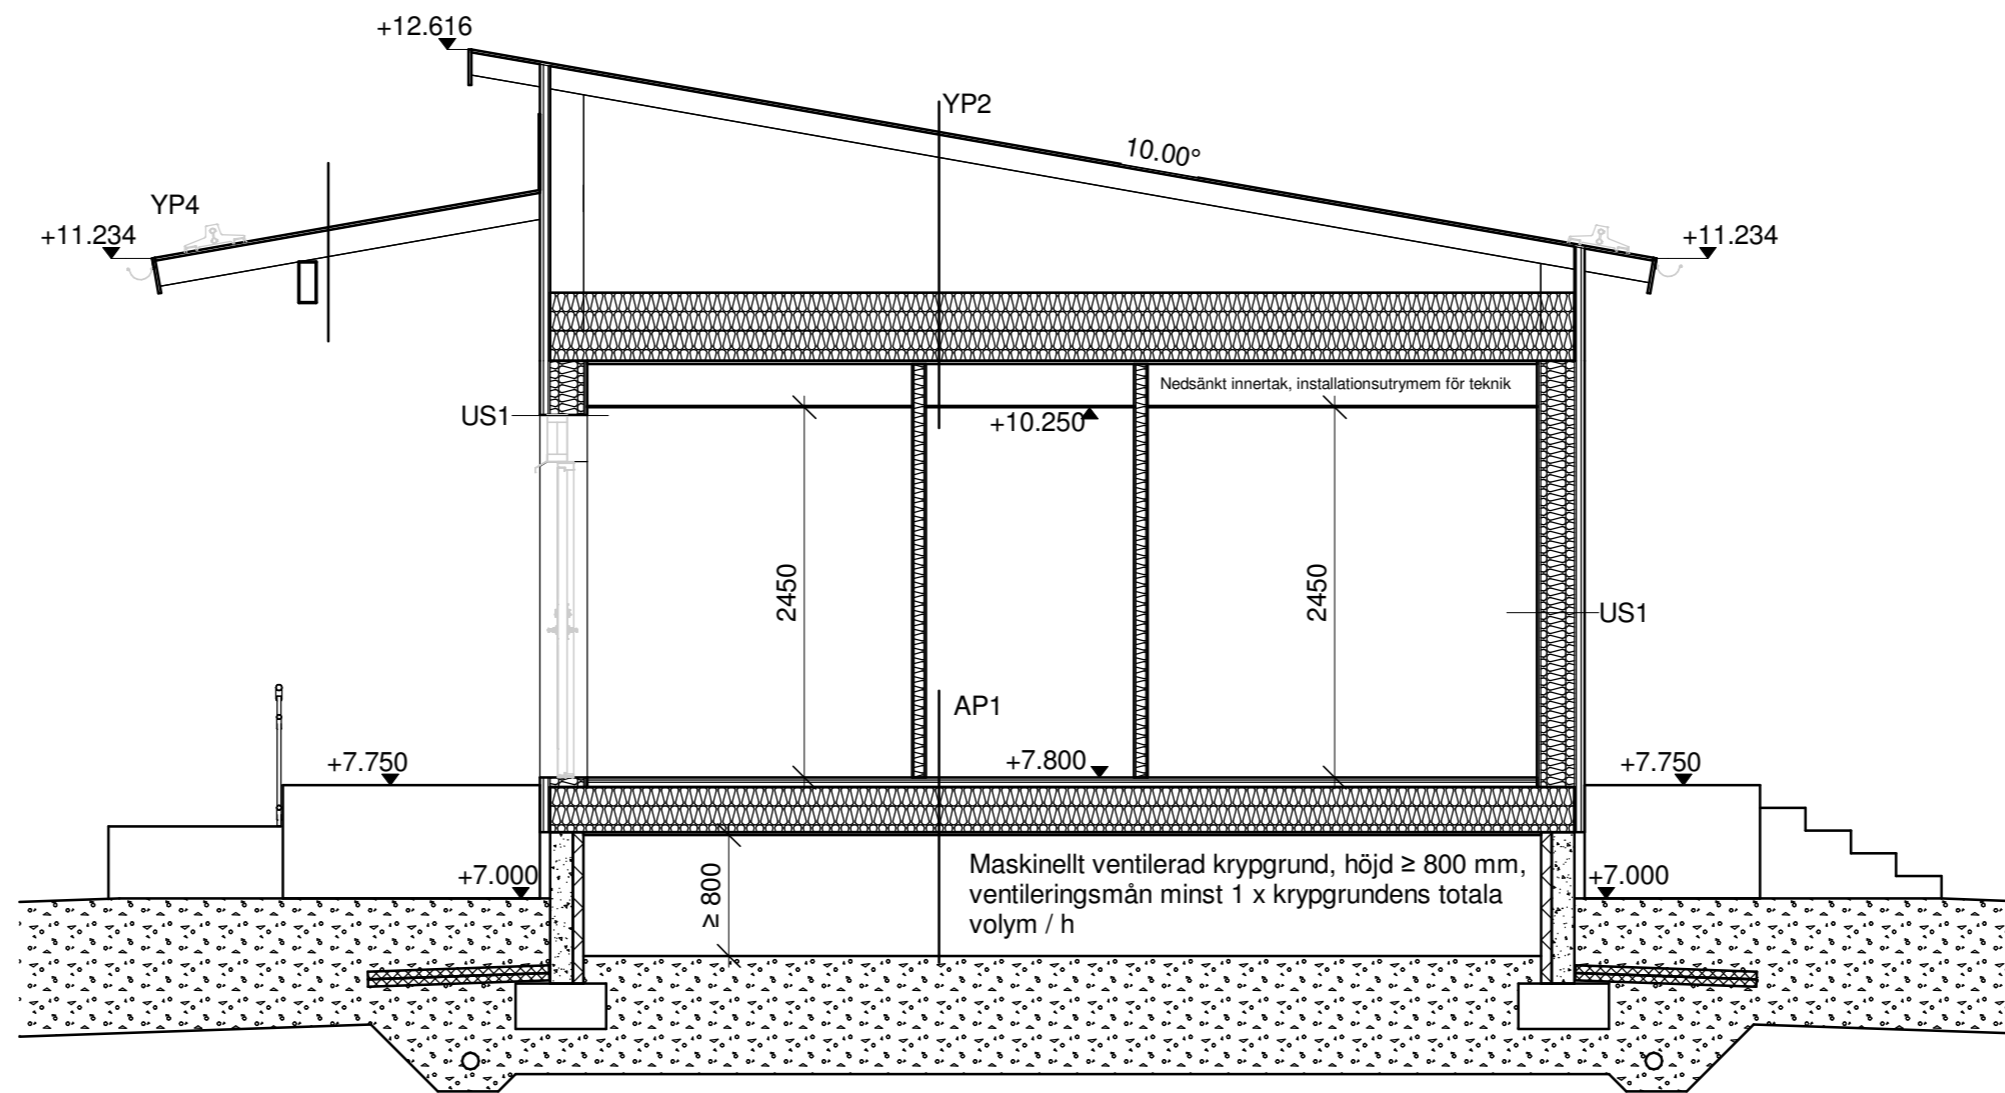

A-2 1 : 50
Slutlig grundkonstruktion, tjälsolering samt dränering enligt konstruktionsplanering

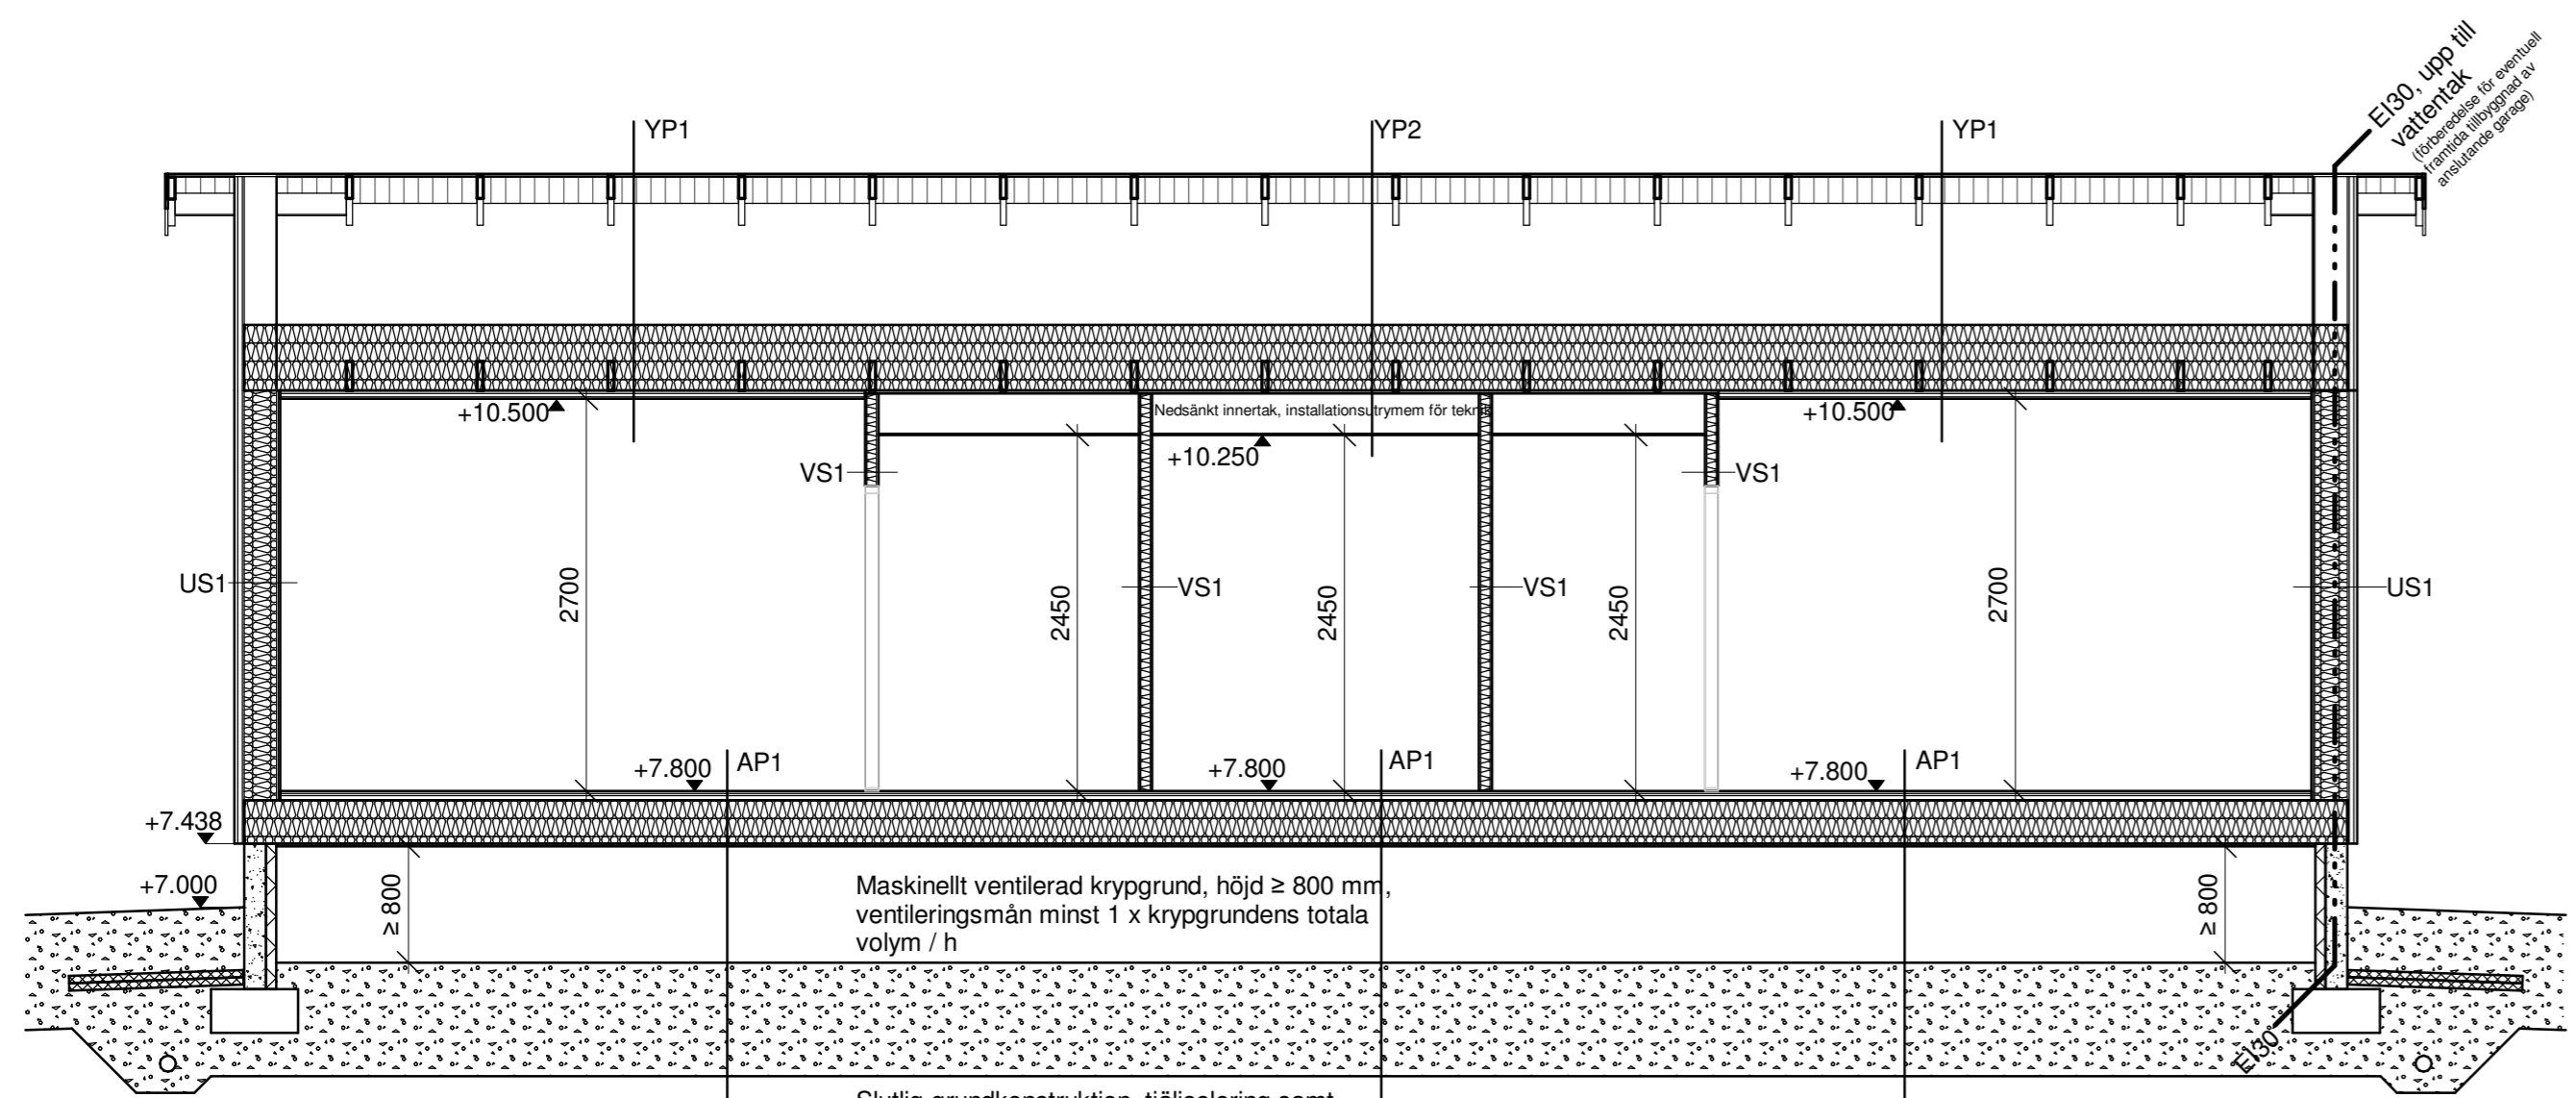

A-6 1 : 50
Slutlig grundkonstruktion, tjälsolering samt dränering enligt konstruktionsplanering

Tunnus	Muutos	Päiväys

KAUPUNGINOSA / KYLÄ 499-436-9-149	KORTTELI / TILA TONTTI / NRO.	VIRANOMAISTEN MERKINNÄT
RAKENNUSTOIMENPIDE NYBYGGNAD	PIIRUSTUSLAJI ARBETSRTNING	JUOKSEVA NUMERO
RAKENNUSKOHDDE Kvevlax Sportstuga Koskövägen 76 66530 Korsholm	PIIRUSTUKSEN SISÄLTÖ SKÄRNINGAR	MITTAKAAVAT 1:50
TYÖNRO. 2380	PIIRUSTUSNRO. A5001	MUUTOS
SUUNNITTELUALA GH	PIIRTÄJÄ ML	PVM 26.01.2023
	TIEDOSTO ARK	TARKASTAJA GH HYVÄKSYJÄ GH

Bj Häggblom
INGENJÖRSBYRÅ · INSINÖÖRTOIMISTO

Ab Insinööritoimisto Bj Häggblom Oy
Herrnieminkatu 14
68600 Pietarsaari
etunimi.sukunimi@bjh.fi
www.bjh.fi