
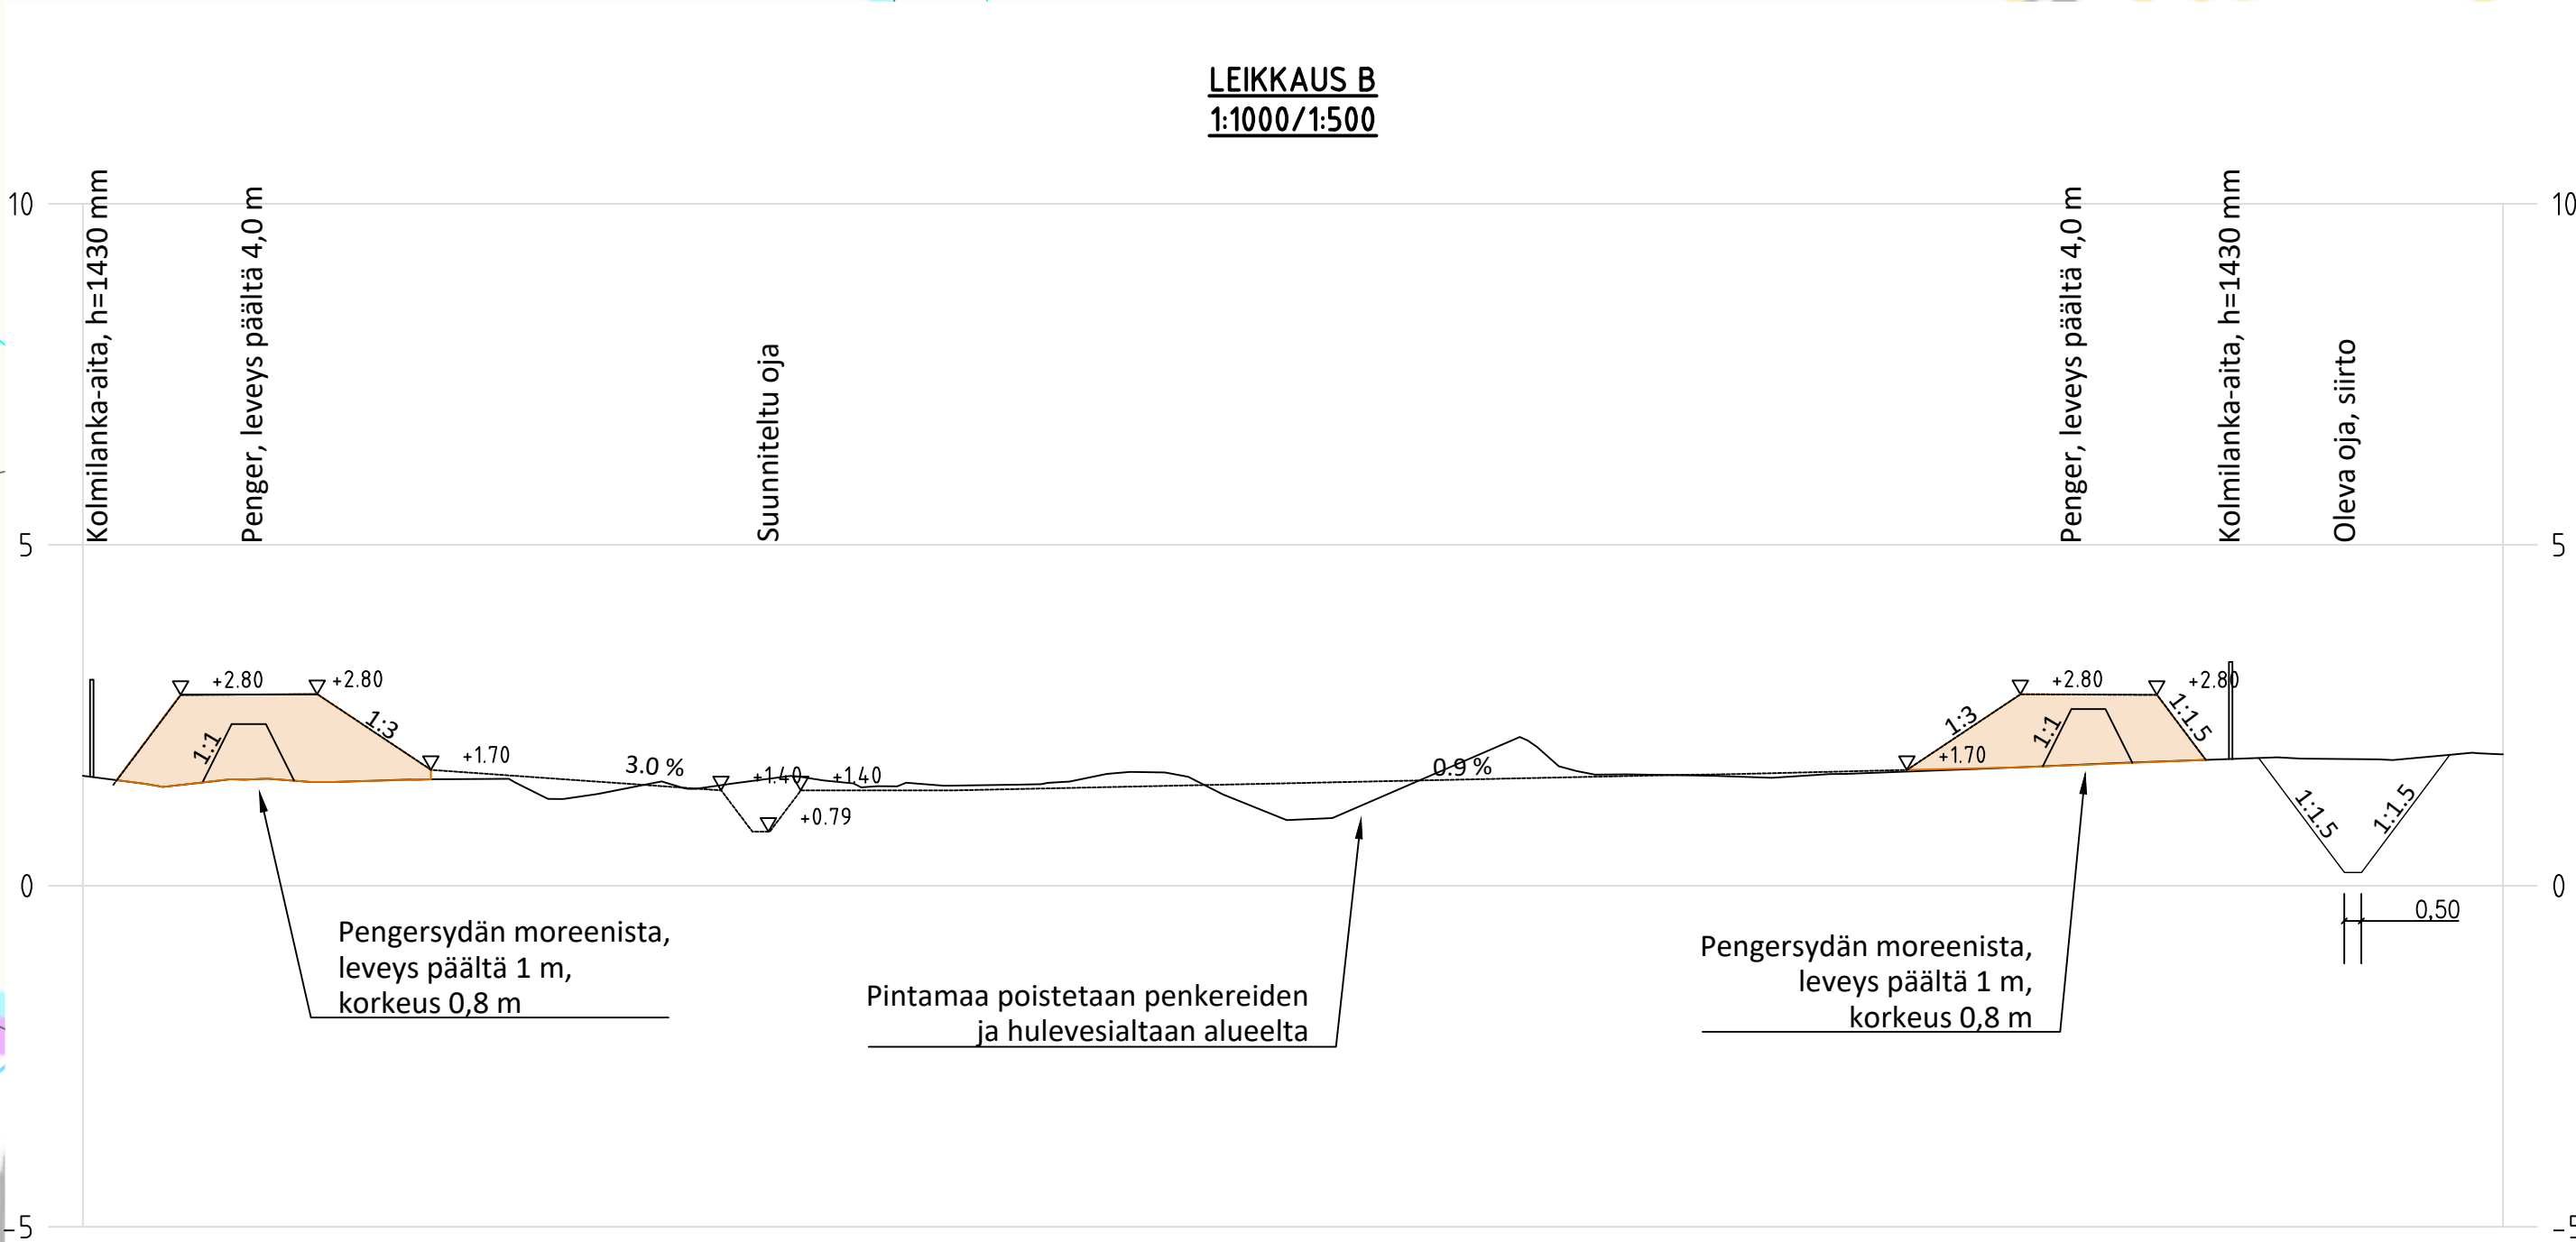


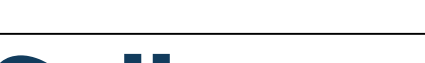

Tähtöjä ja suunnittelutahde		Pirstutuksen sisältö		Mittakaavat	
Mustasaaren kunta LINTUVUOREN HULEVESILINJA		SUUNNITTELMAKARTTA 2/2 LEIKKAUS B		11 000 1200/100	
 Nikolantie 6A • 163200 KAUHAVA www.soilcon.fi p. 043 434 2300		Koordinaatti: <i>harheusjärjestelmä</i> ETRS-GK22/N2000 Tiedosto 1609.105-107_201-202_401-1.dwg		Pirstutuksen tila Revisio	
Päiväys	Hyväksyntä	Suunnittelut	Tytin ja pirstutuksen no		
8.3.2023	 Jouko Mäkelä	 Jenni Saarimaa	Suunnitteluala TKA 1609.107		