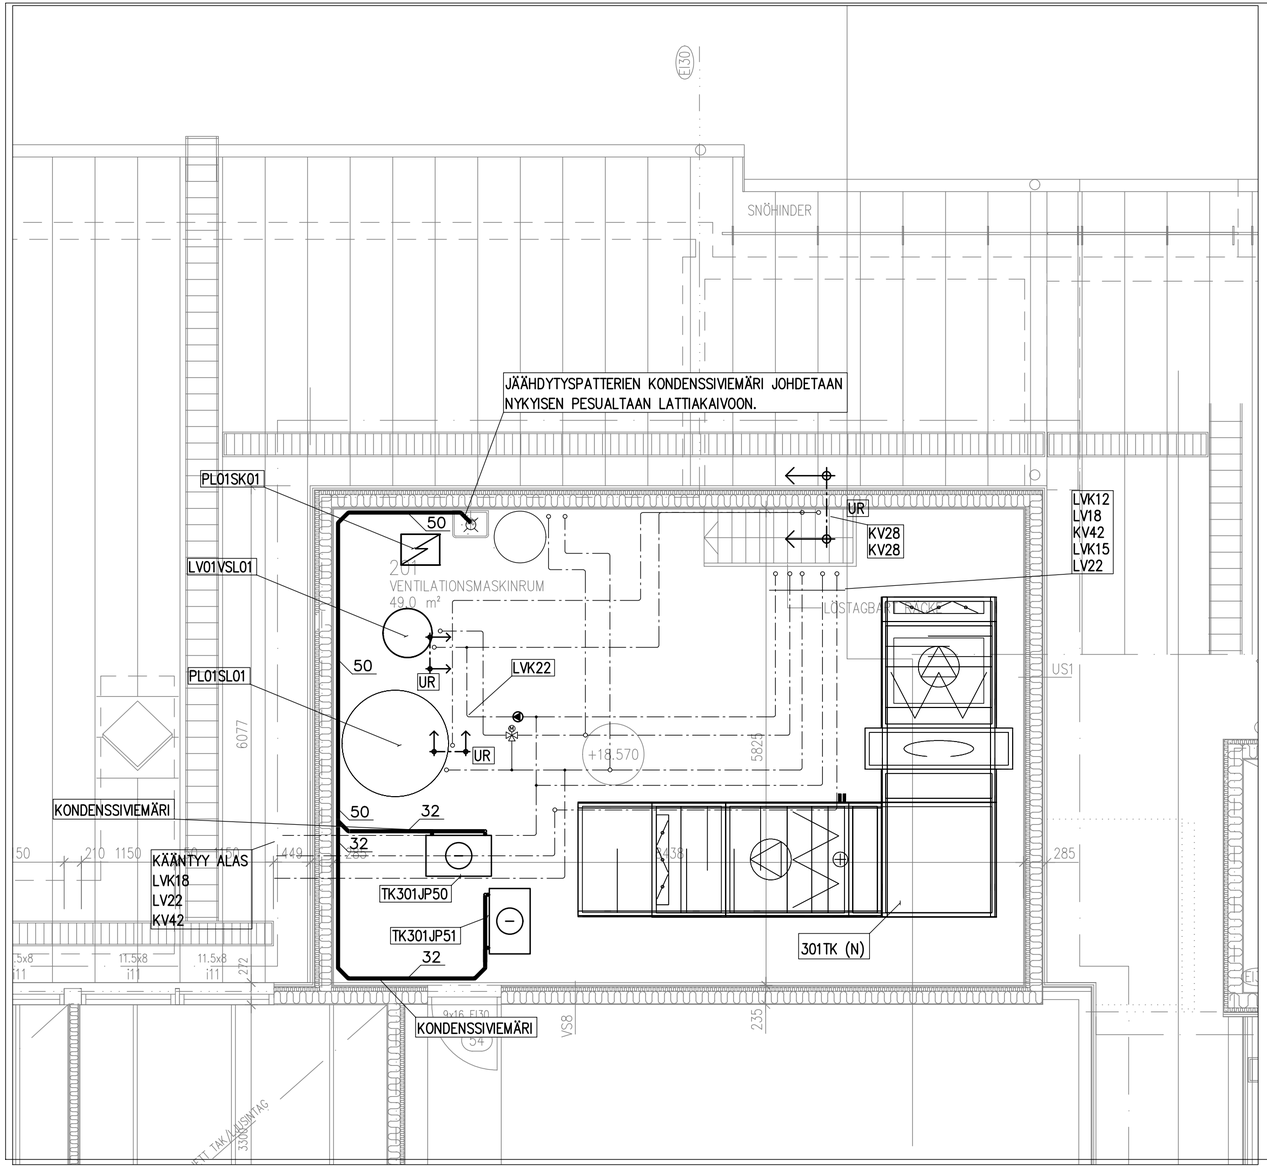

VV-MERKINNÄT

↕⟷↕ = URAKKARAJA
Vx = JÄTEVESIVIEMÄRI
PL = PUHDISTUSLUUKKU
(N) = NYKYINEN ASENNUS

-NYKYISET ASENNUKSET ESITETTY OHUELLA VIIVALLA JA/TAI MERKINNÄLLÄ (N).
-PALORAJAN LÄVISTÄVÄ MUOVIVIEMÄRI VARUSTETAAN PALOMANSETILLA.
-PALOMANSETIN AIKA- JA PALOLUOKITUS OSASTOIVAN RAKENTEEN MUKAISESTI (ESIM. EI60). ASENNUS VALMISTAJAN OHJEIDEN MUKAISESTI.
-KANNAKOINTI TEHDÄÄN LVI-KORTIN 12-10370 MUKAISESTI.
-RAKENTEIDEN PURKAMINEN/JÄLLEENRAKENTAMINEN/UUSIMINEN (RU)

Muutos		Suunn.	Pvm

K.osa/Kylä: BÖLE	Kortteli/Tila: 40	Tontti/Rn: o 1	Viranomaisten arkistointimerkintöjä varten
Rakennustoimenpide: SANEERAUS			Piirustuslaji: VESI- JA VIEMÄRIJÄRJESTELMÄT; Juoks.n: o
Rakennuskohteen nimi ja osoite: BÖLE DAGHEM HEMSKOGSGRÄND 3 65610 KORSHOLM			Piirustuksen sisältö: 2. KERROS; Mittakaava: 1:50
SWECO SWECO FINLAND OY ILMALANPORTTI 2 00240 HELSINKI PUH. 020 739 3000 www.sweco.fi	Suunn. 1B3F Tark. EEMR Hyv. EEMR	Suunnitteluala, työn n: o: LVI 20413071.032	Piir.n: o: L20200; Muutos
Pvm: 08.12.2023	Allekirjoitus	Tiedosto: L20200.DWG	Sivuja: 1