


Uusi kytkentä selviää parhaiten kytkentä- ja säätökaaviosta L16020 sekä tasopiirustuksista. Jäivät laitteet on esitetty myös LVI-rakennustapaselosteessa.
 - punaisella katkoviivalla (jäivät laitteet)
 - punainen rasti (purettavat/uusittavat laitteet)

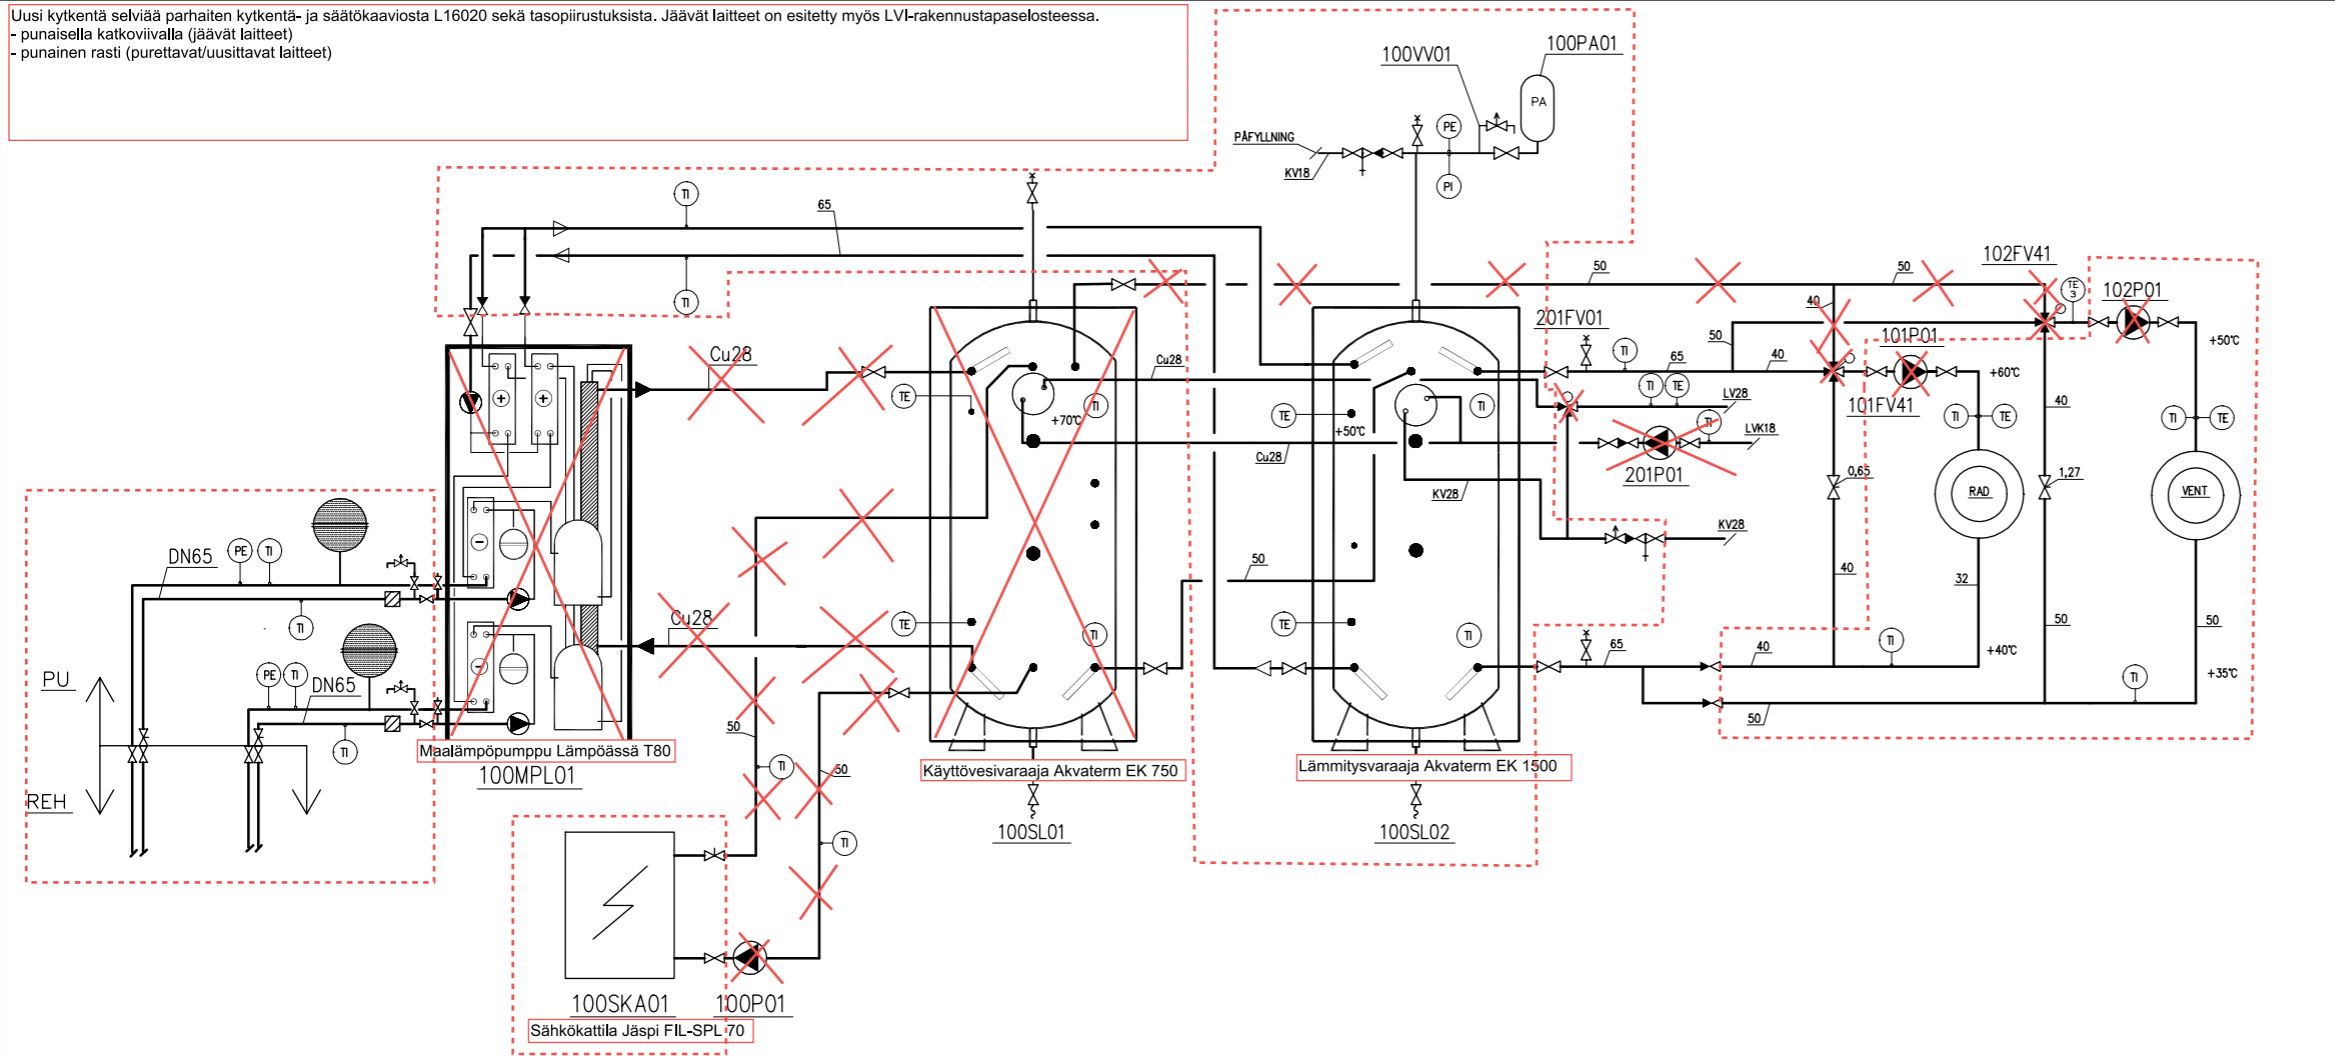

Tunn.	Muutos	Nim.	Päiväys

Purkukaavio L91000
 8.12.2023
 Erik Mäkitalo / Sweco Finland Oy

SLUTRITNING

Stadi/By BÖLE	Kvarter/Planområde 40	Tent./Rör. 1	För myndighetens arkivlagring
Byggnadsbeteckning NYBYGGNAD	Byggnadsgrupp VÄRME	Byggnadsbeteckning KOPPLINGSSCHEMA	Löp. nr. Sida
BÖLE DAGHEM DAGHEMMETS VVSA-PLANERING SKRÄDDARGRÄNSEN 65610 KORSHOLM			projektnummer CAD ..\Klientst\CAD\LV\Lampor\Kopliot\01706_1400.dwg ark planer och ritningar redovisning
Ingenjörbyrå GRANLUND VASA AB Rauhankatu 22, 00100 VAASA Puh. 06-356 0300, telefax 06-356 0301		ark. nr. V01706.P001	redovisning VVS 1400
RE TKK	ansvarig arkitekt MBE	ansvarig projekterare och utbildning V01706.P001	18.4.2008