
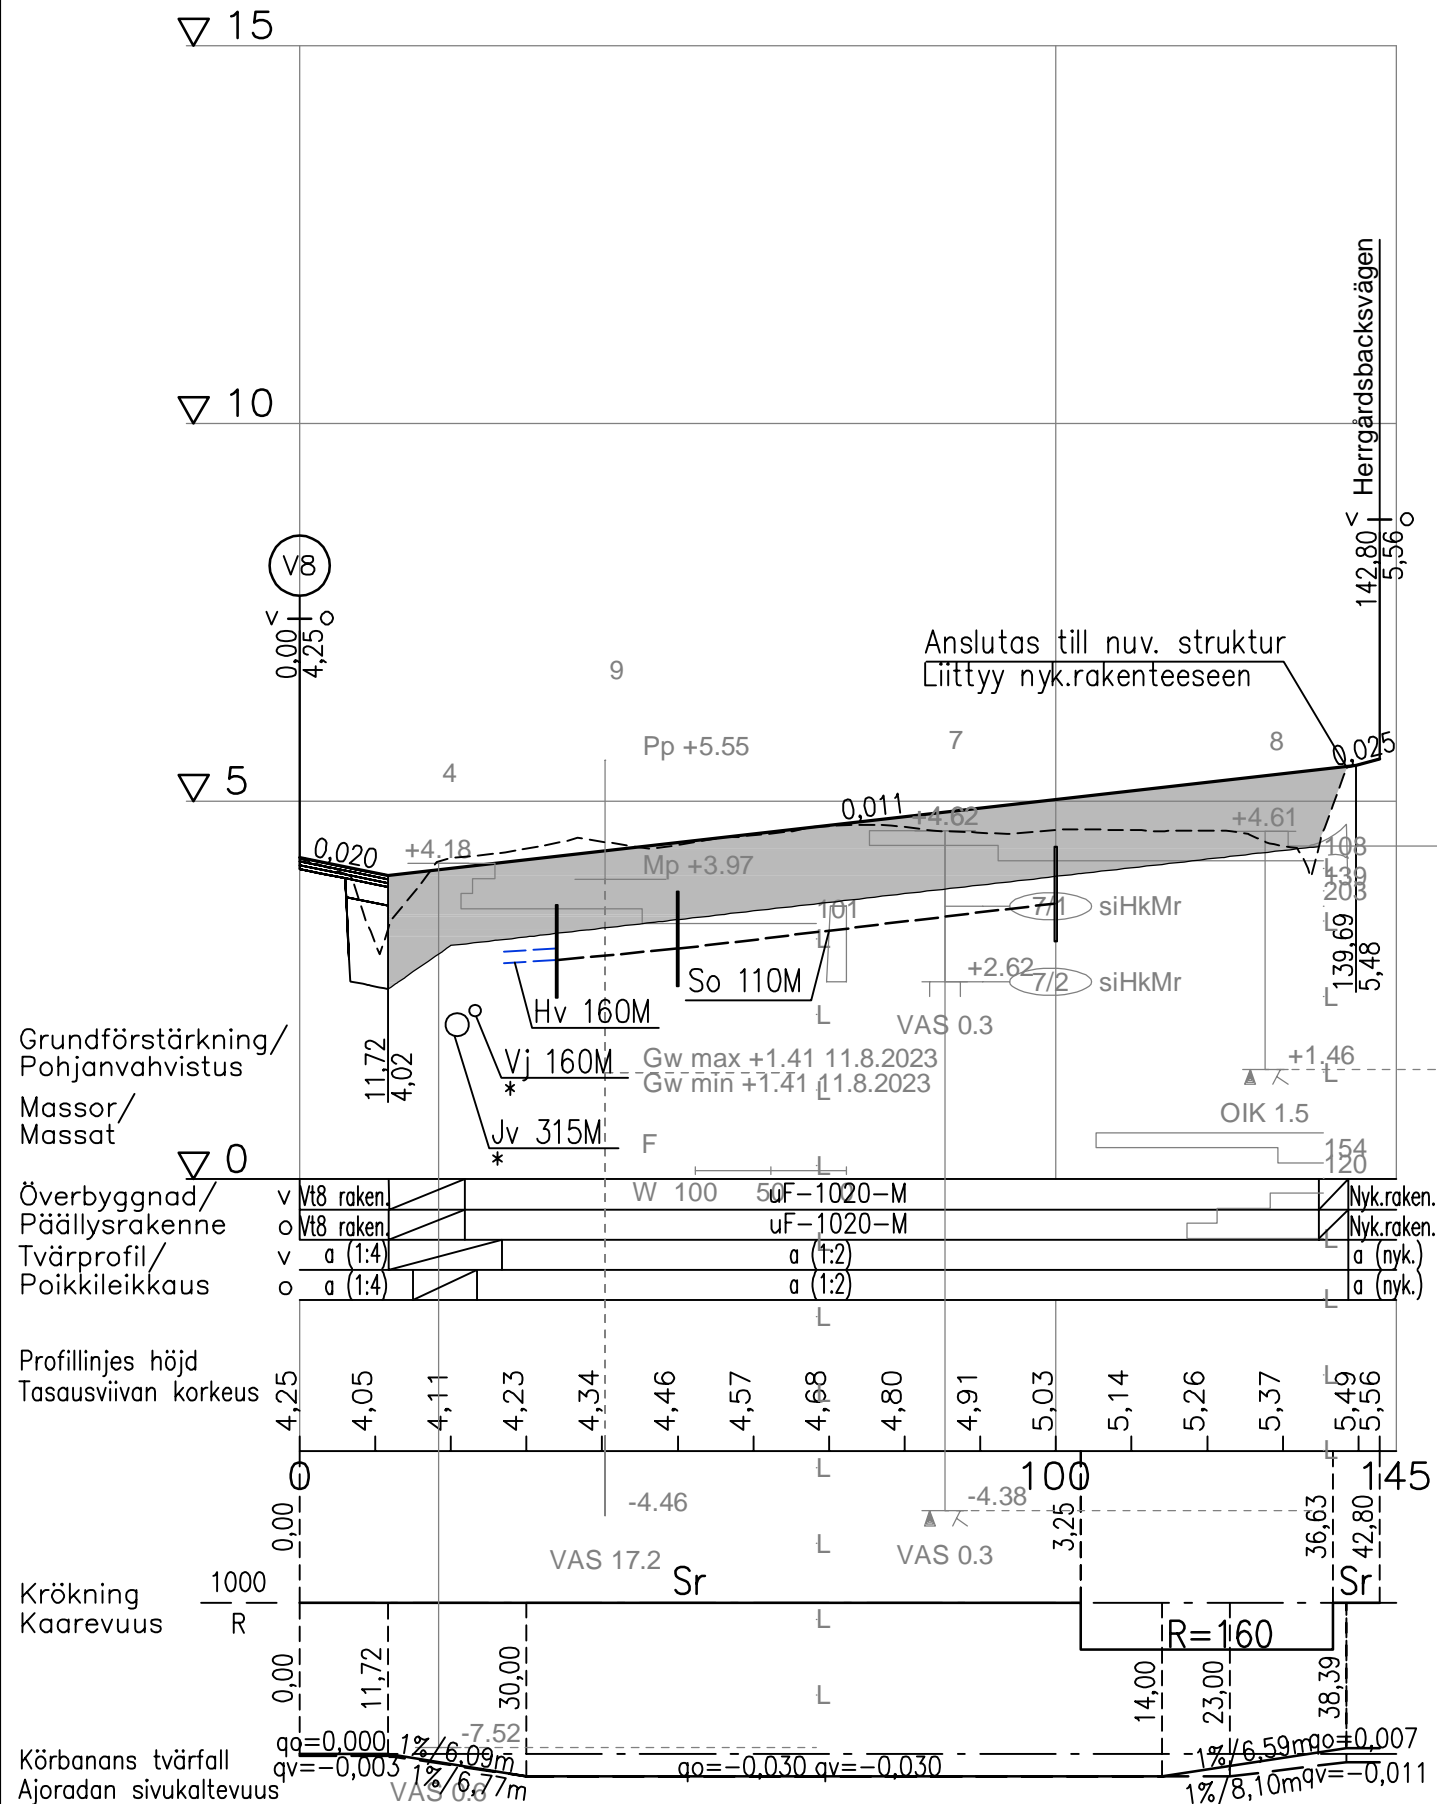


Kaiteet

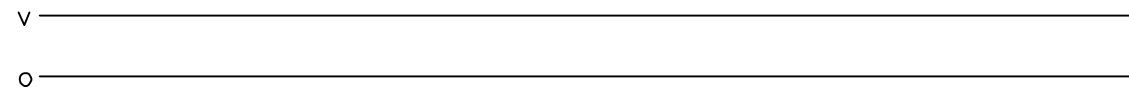

Massor/
Massat

Överbyggnad/
Päällysrakenne

Tvärprofil/
Poikkileikkaus

Profilinjes höjd
Tasausviivan korkeus

Krökning
Kaarevuus

Körbanans tvärfall
Ajouradan sivukaltevuus

*Enligt separat plan/Erillisen suun. mukaan

Merkki	Muutos	Pvm	Suunn.	Tark.
Hankkeen nimi Vt8 ja Herrgårdsvägen väliaikainen liittymä, rakentamissuunnitelma, Koivulahti, Mustasaari				
Piirustuksen sisältö Längdprofil / Pituusleikkaus, K1 plv. 0-142				
Pvm 1.3.2024	Elina Vimes	Pvm 1.3.2024	Ben Antell	Pvm 1.3.2024 Rami Viita-aho
Koordinaattijärjestelmä	ETRS-GK22	Tierekisteritunnus	8/303/7210/0-8/303/7210/0	Mittakaava Piir.nro 1:1000/100 R6/2-1
Korkeusjärjestelmä	N2000			