



PLV 0-294 6,0+3,0


TYYPPIPOIKKILEIKKAUS
1:100

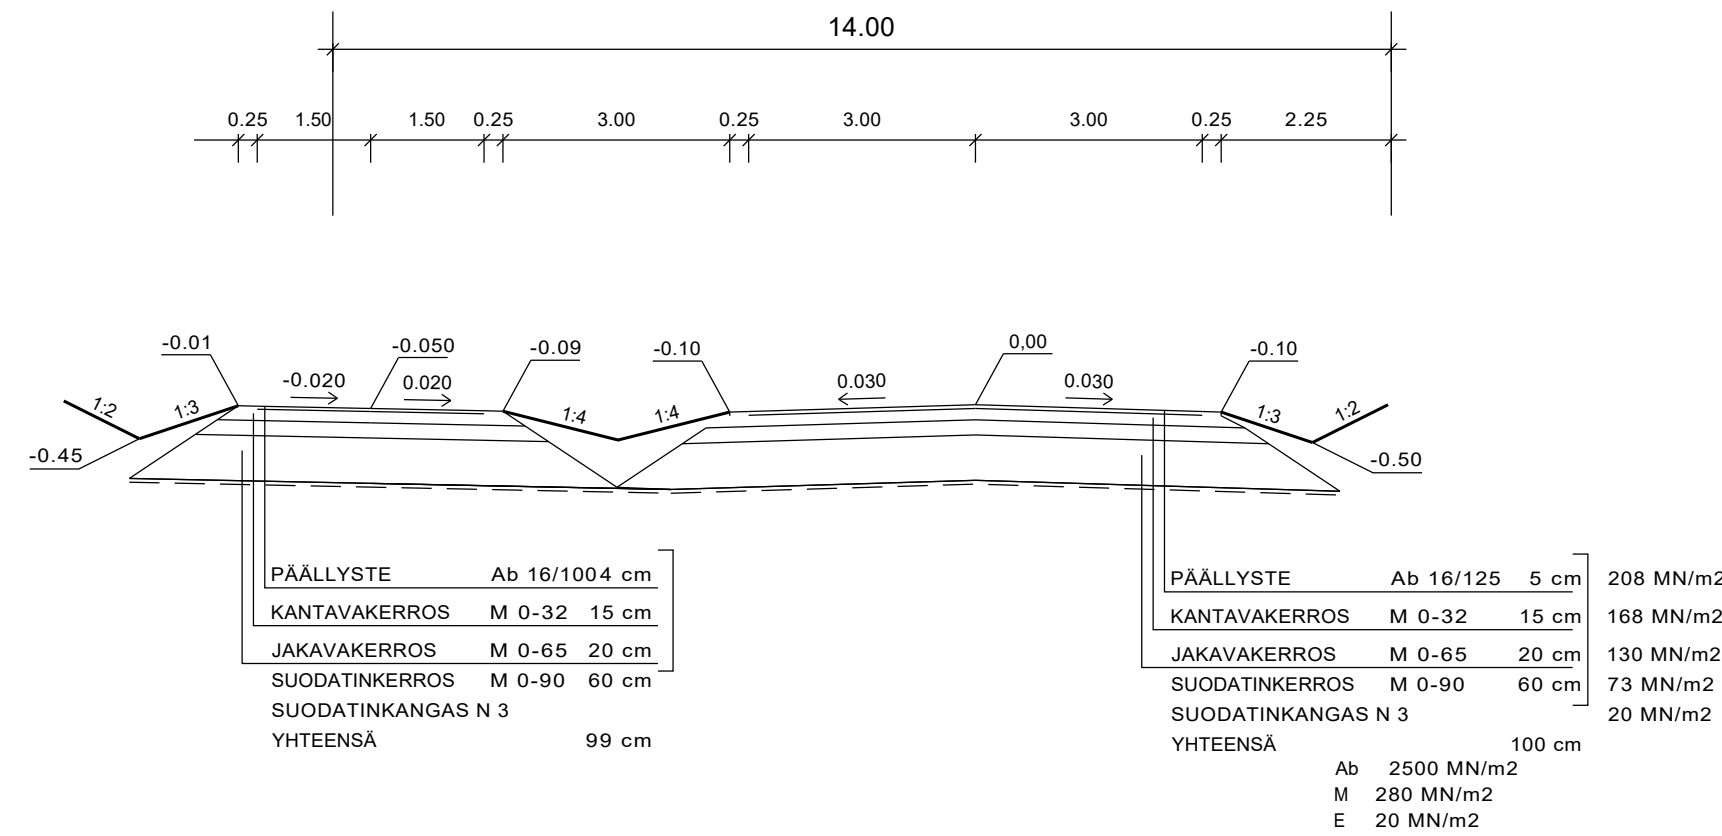

PLV 294-428 5,0+3,0 m korotettu

TYYPPIPOIKKILEIKKAUS
1:100

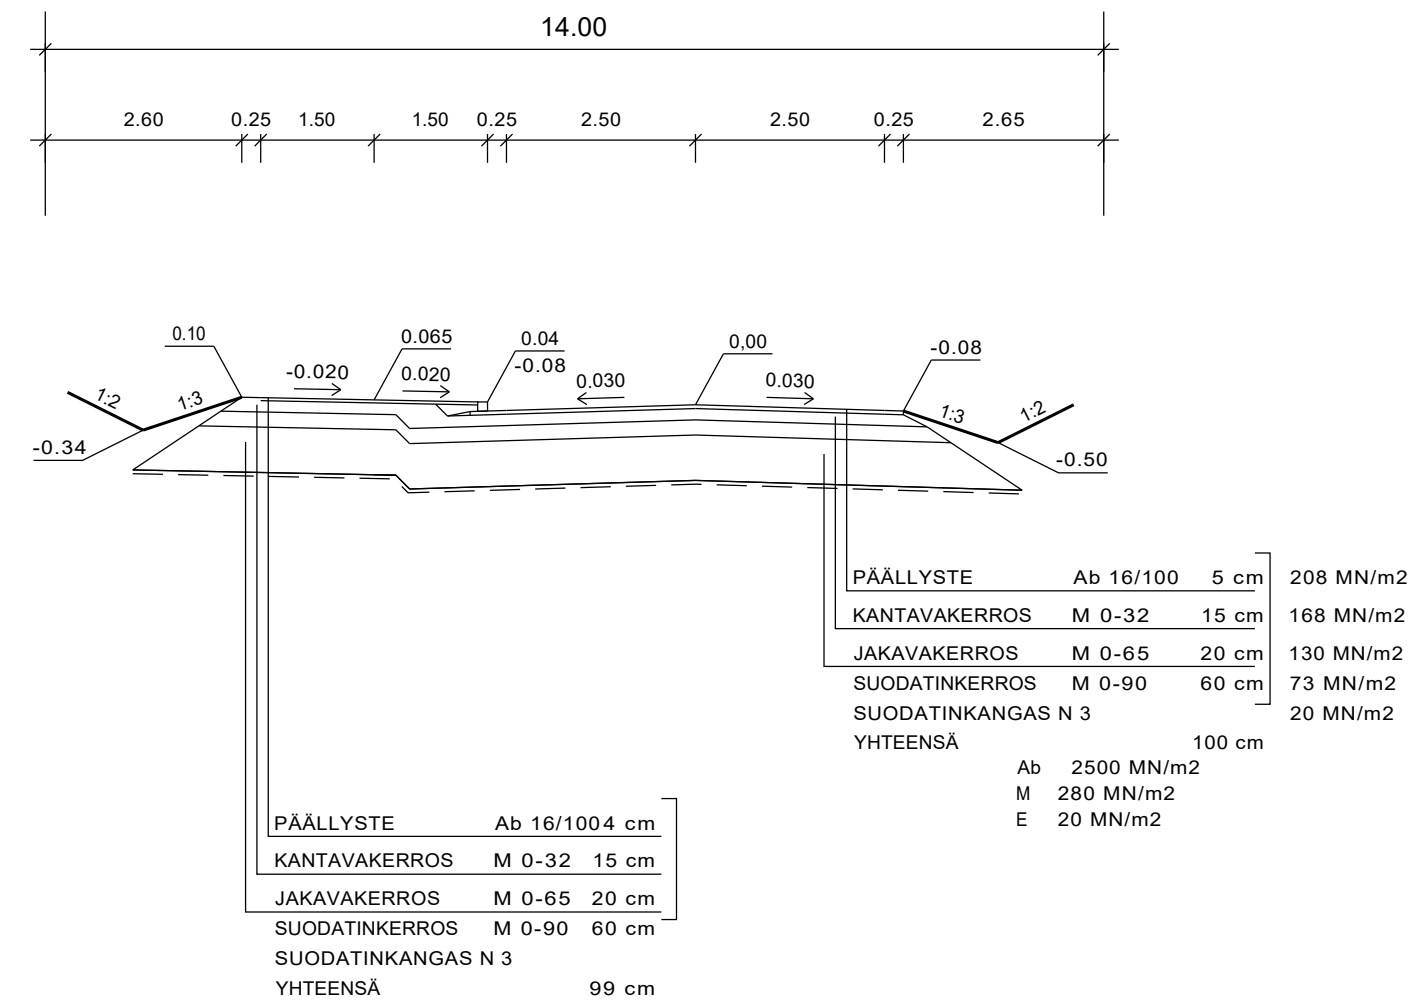

| | | |
|--|--|---|
| Tilaja ja suunnittelukohte Mustasaaren kunta HULTINTIE | Piirustuksen sisältö TYYPPIPOIKKILEIKKAUKSET | Mittakaavat 1:100 |
|  Aluetaito Oy Asemakatu 1, 62100 LAPUA etunimi.sukunimi@aluetaito.fi www.aluetaito.fi p. 040-8383 281 | Koordinaatti- ja korkeusjärjestelmä ETRS GK23 N 2000 | Työn ja piirustuksen n:o 9969.201 |
| | 5.6.2024 Miika Väärämäki Juha Porre | |