



Oljecistern 10m³

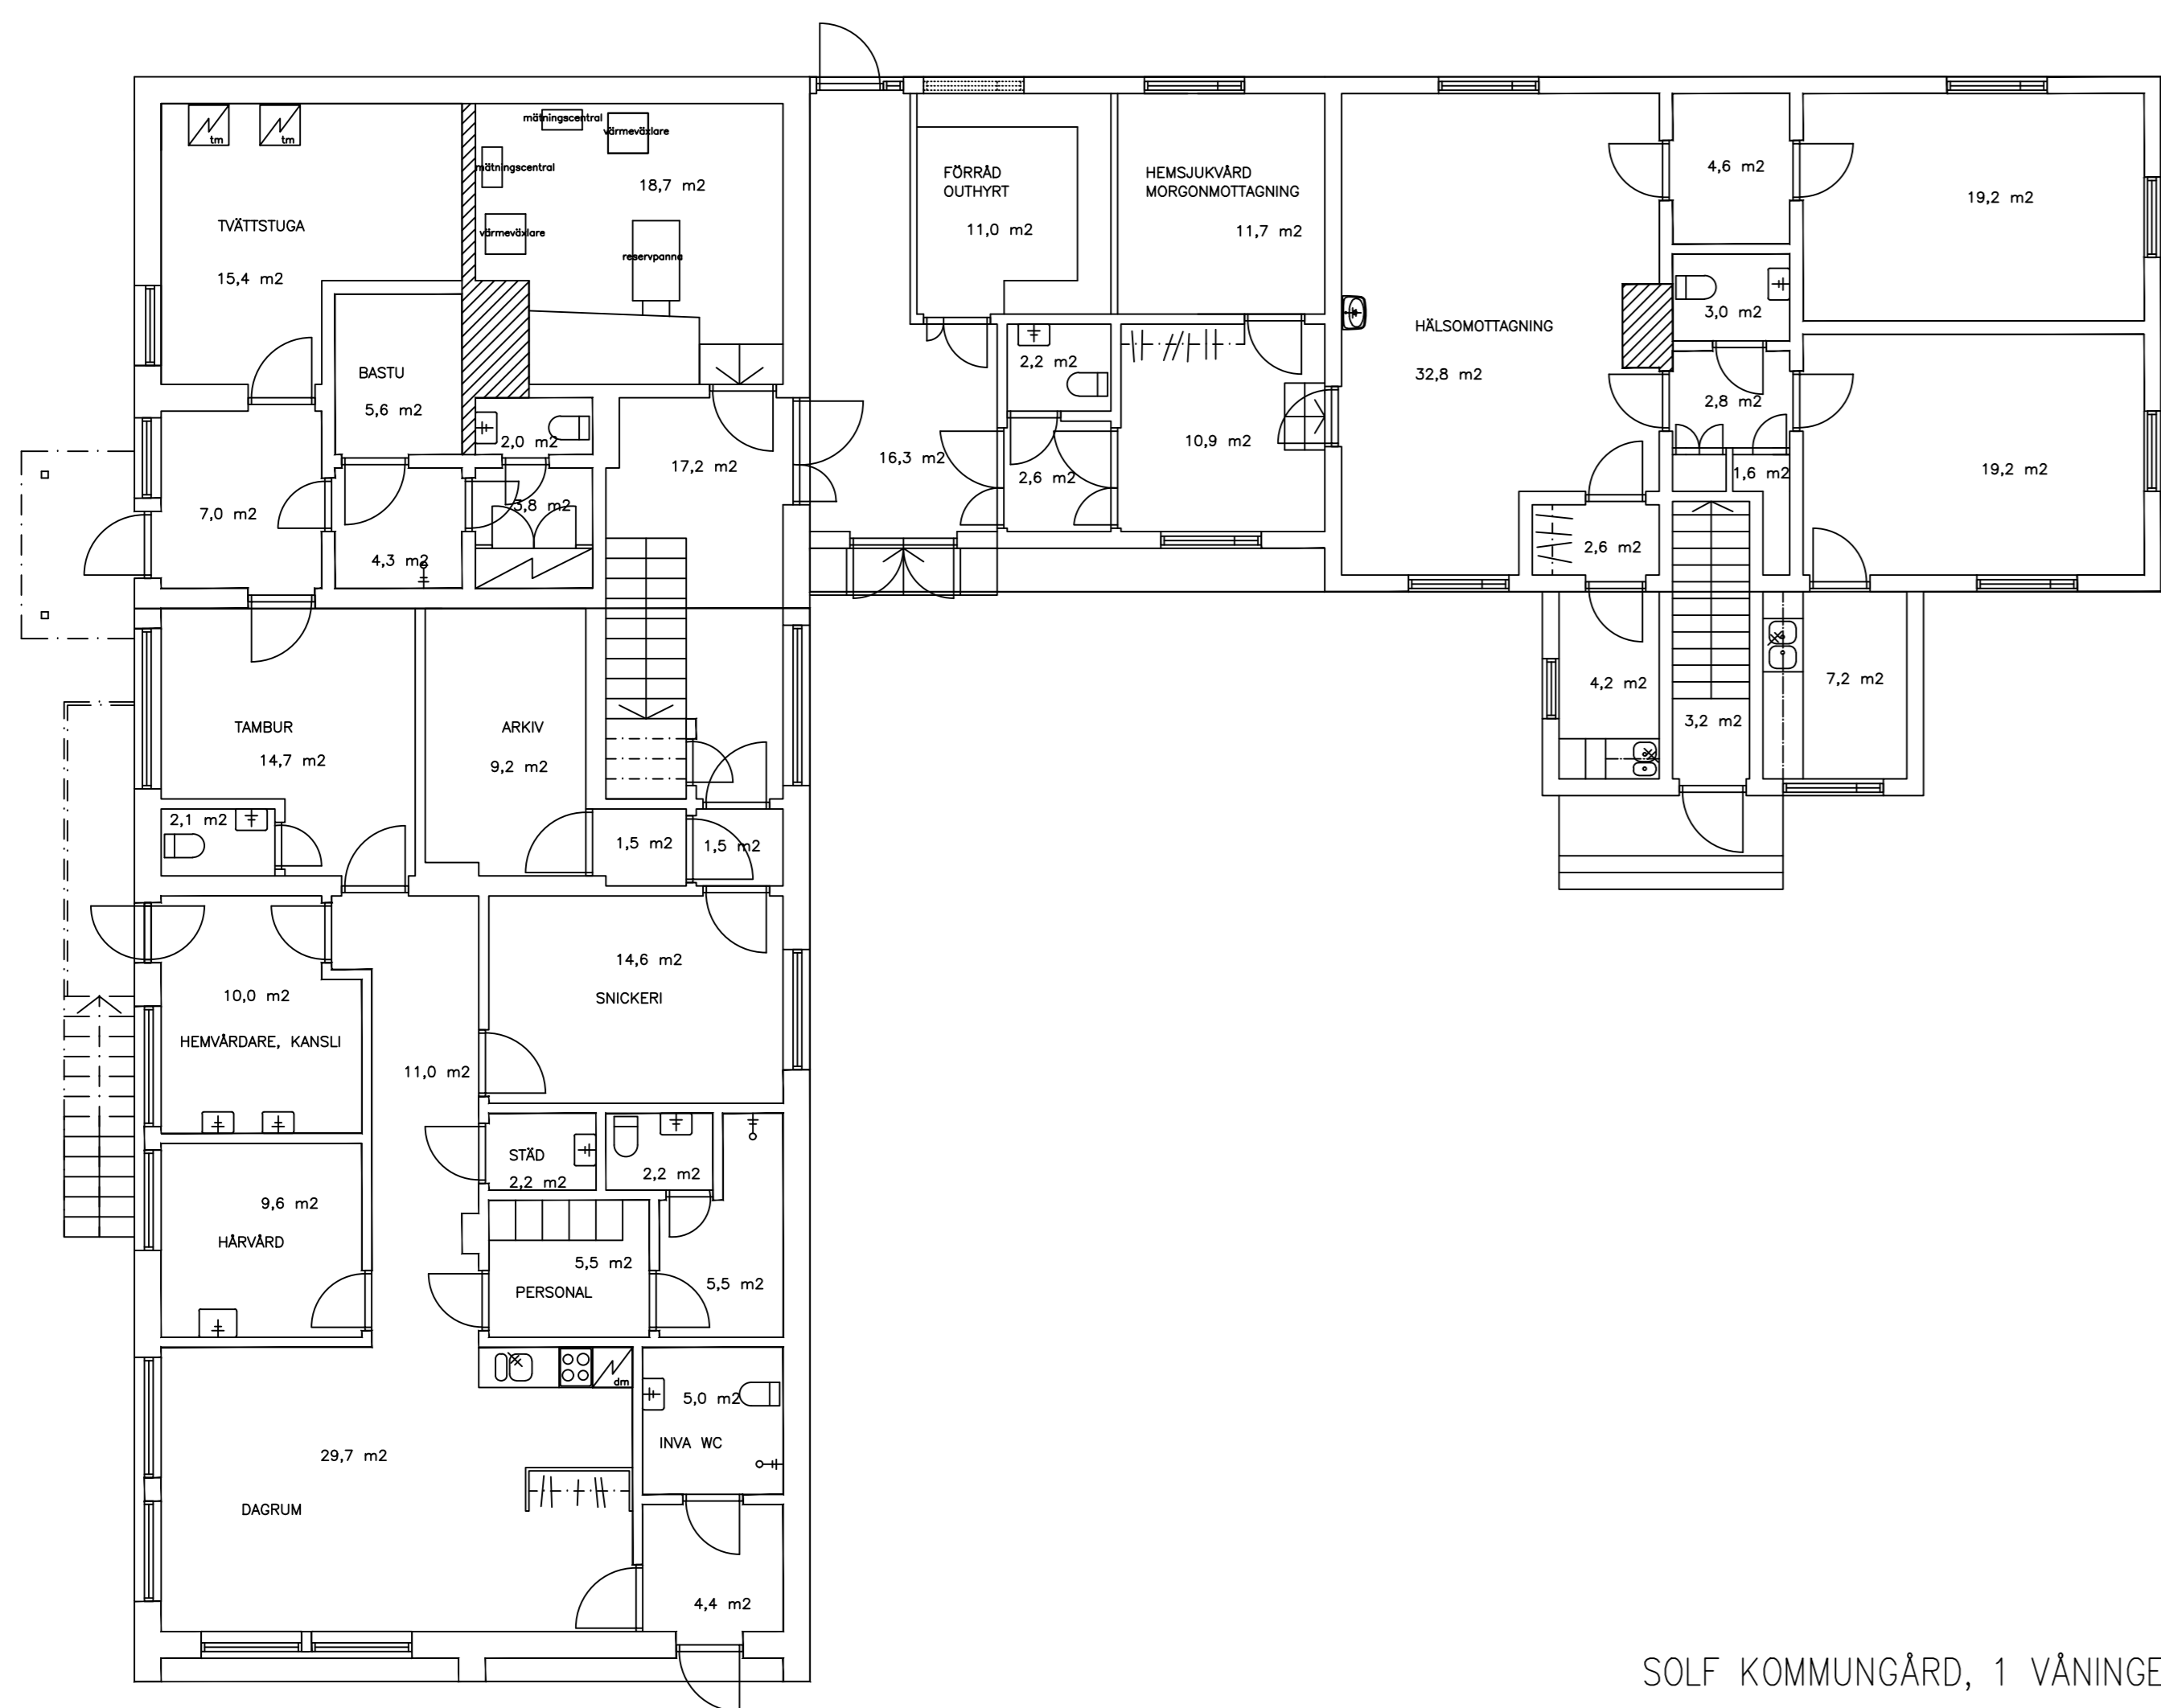

SOLF KOMMUNGÅRD, 1 VÅNINGEN

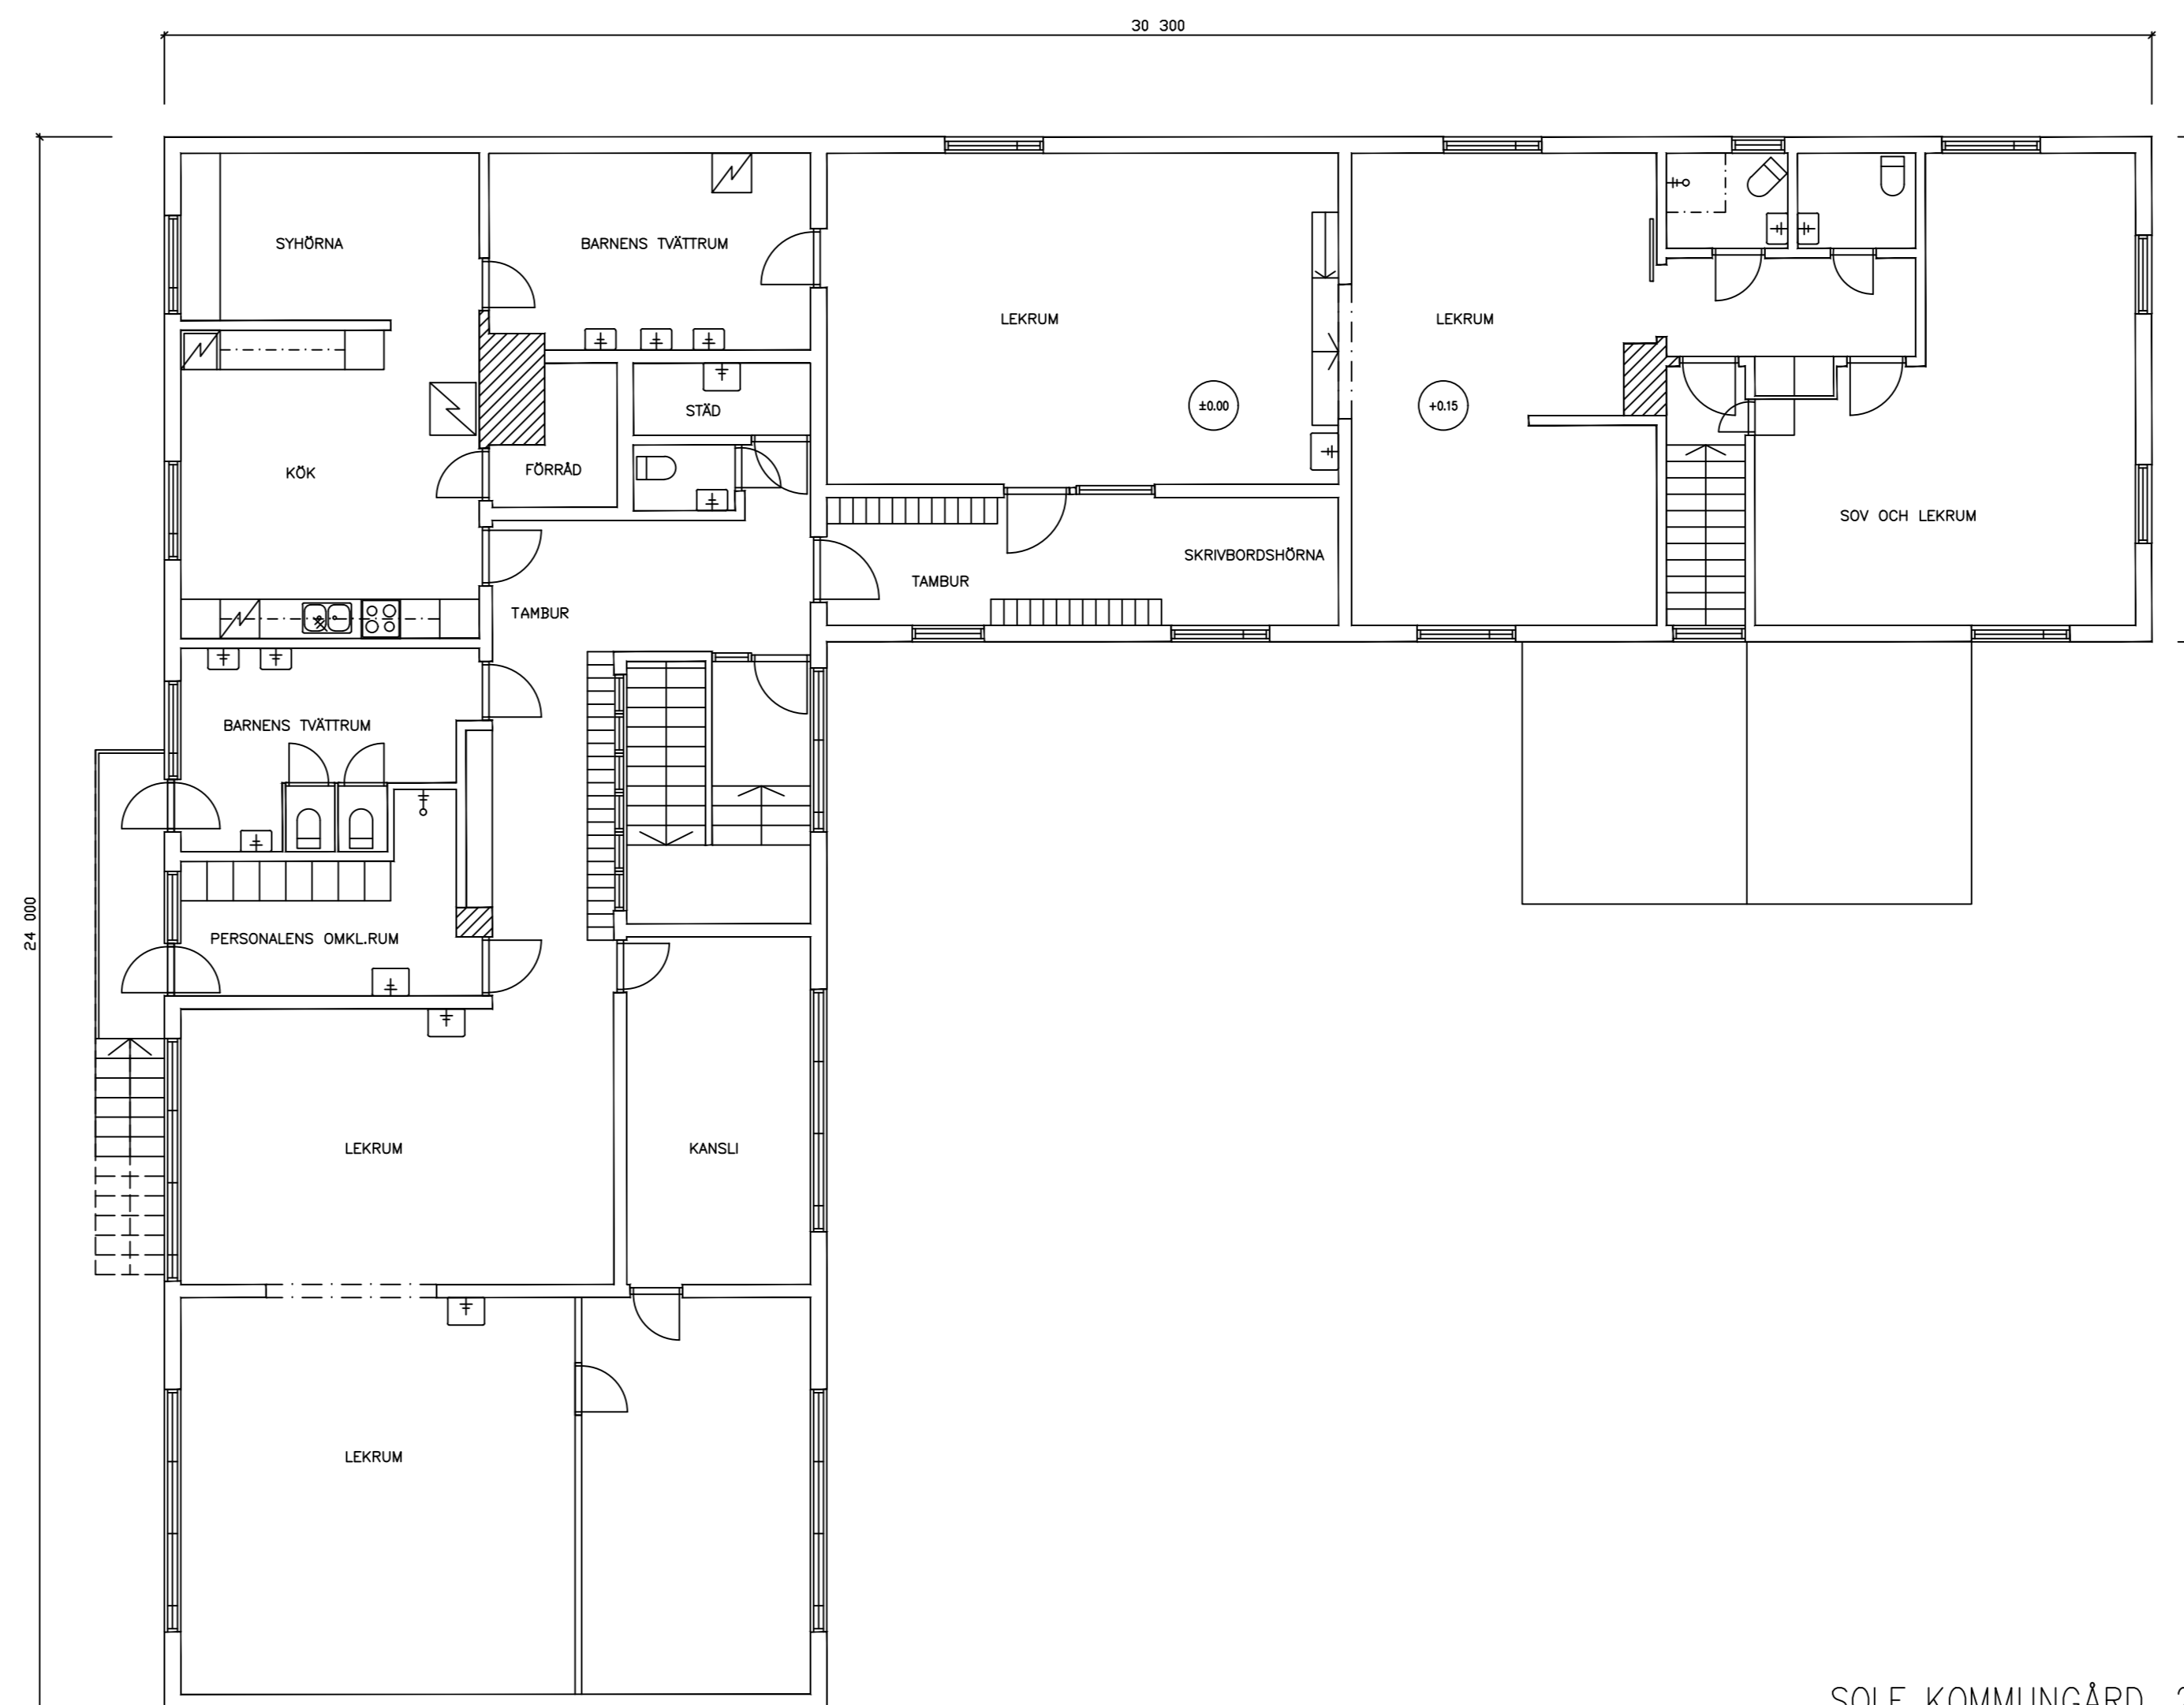

SOLF KOMMUNGÅRD, 2 VÅNINGEN

Byggnadsnamn	ÖSTERSOLF	Kvarter/Objekt	STUNDARSBACKEN	Samt nr.	40:10
Byggnadsnr					
Byggnadsnr o. adress	SOLF KOMMUNGÅRD STUNDARSVÄGEN 1 65450 SOLF		Skala	VÅNING 1 VÅNING 2	
Byggnadsnr			Skala	1:100	
Byggnadsnr	KORSHOLMS KOMMUN		Proj.		
Byggnadsnr	TEKNISKA CENTRALEN		Byggn.		
Byggnadsnr			Byggn.	7303 PBOT	