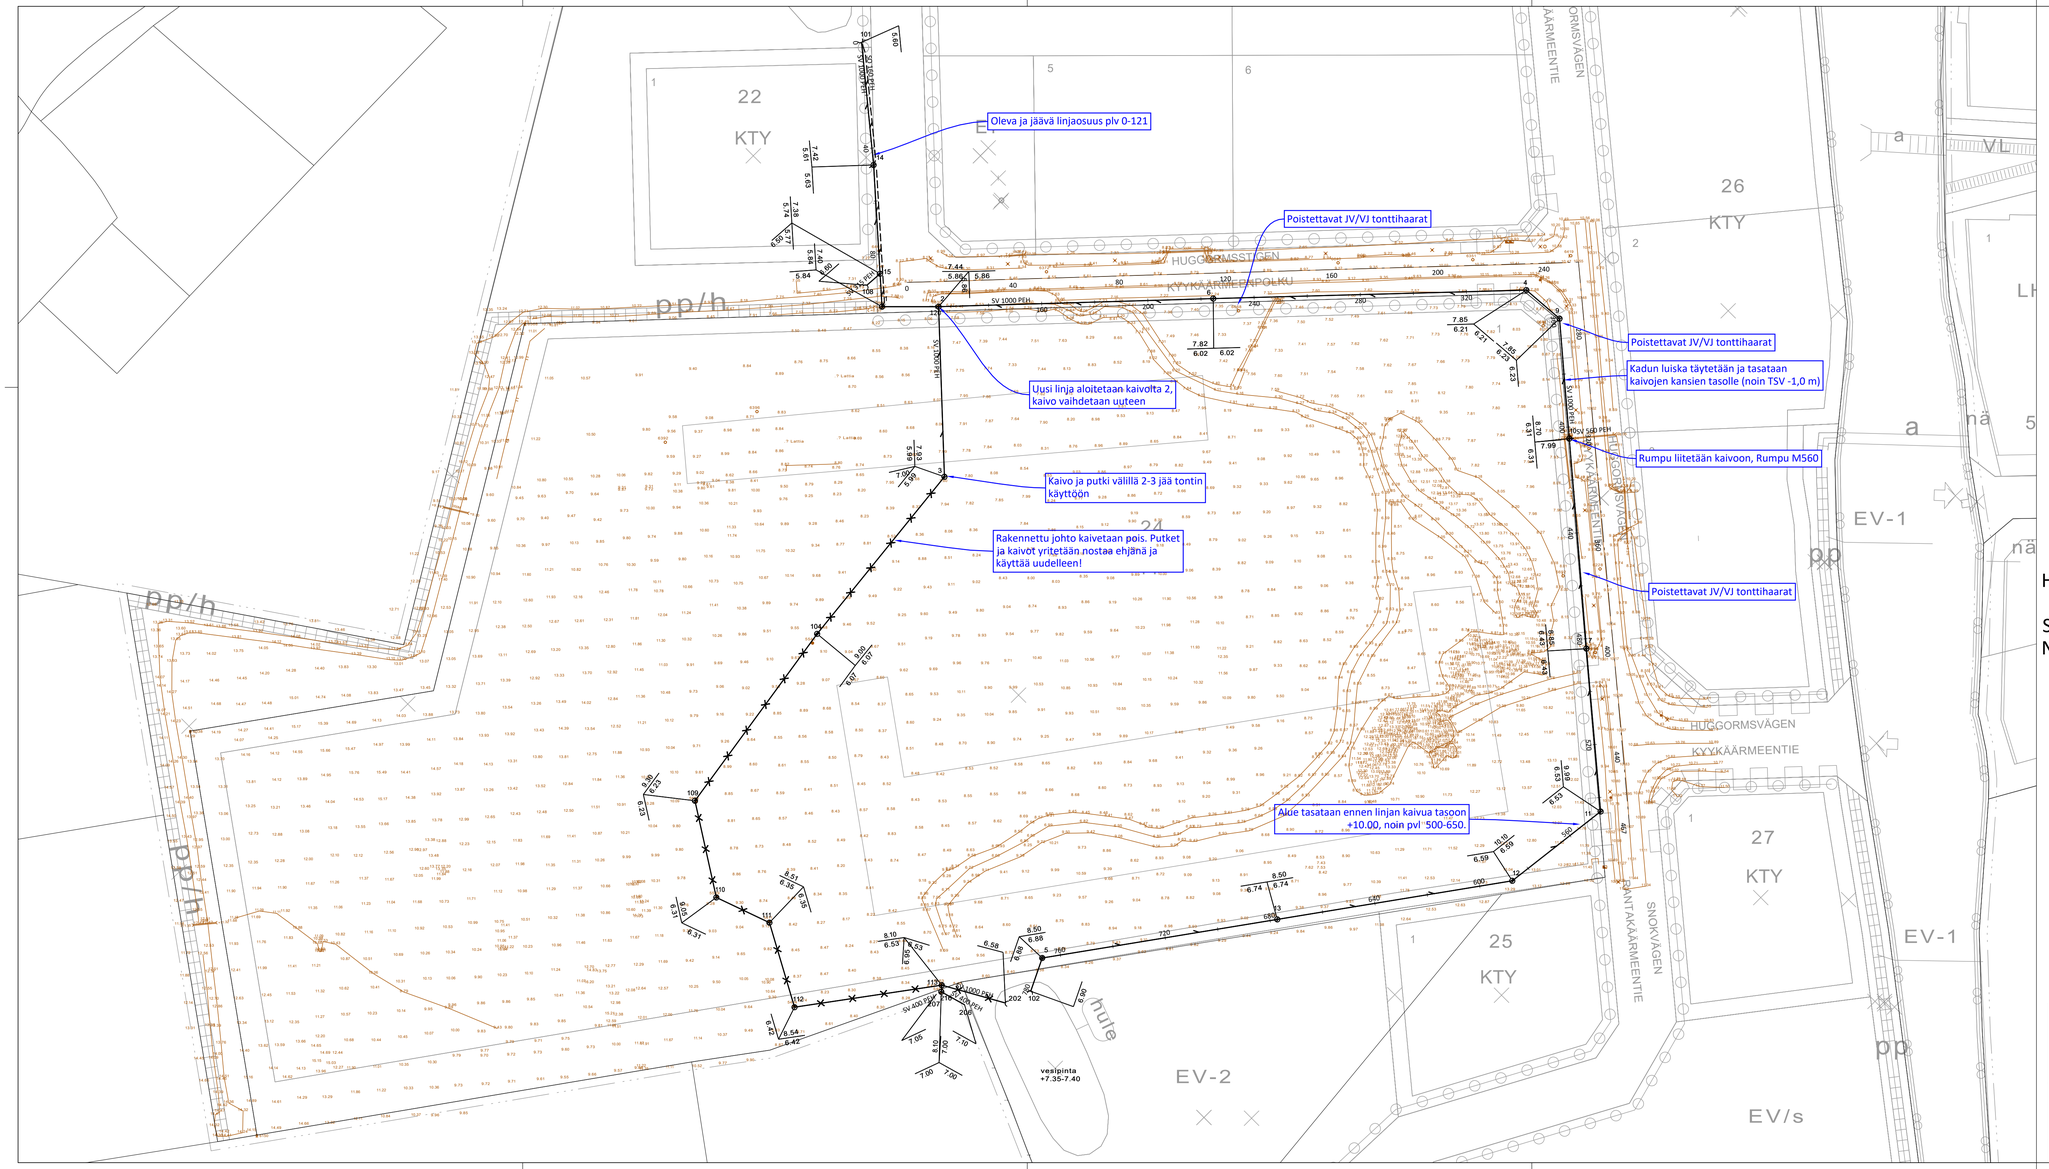

HUOM

Sadevesiputken suunnitellut korkeudet järjestelmässä N2000

Tilaaja ja suunnittelukohde	Piirustuksen sisältö	Mittakaavat
Mustasaaren kunta VIKBY HULEVESILINJA	SUUNNITELMAKARTTA UUSI LINJAUS	1:1000
Aluetaito Oy Asemakatu 1, 62100 LAPUA etunimi.sukunimi@aluetaito.fi www.aluetaito.fi p. 040-8383 281	Koordinaatti- ja korkeusjärjestelmä ETRS GK-22 N2000	Työn ja piirustuksen n:o
26.8.2024 Henri Saari Juha Porre		9485.102-4