
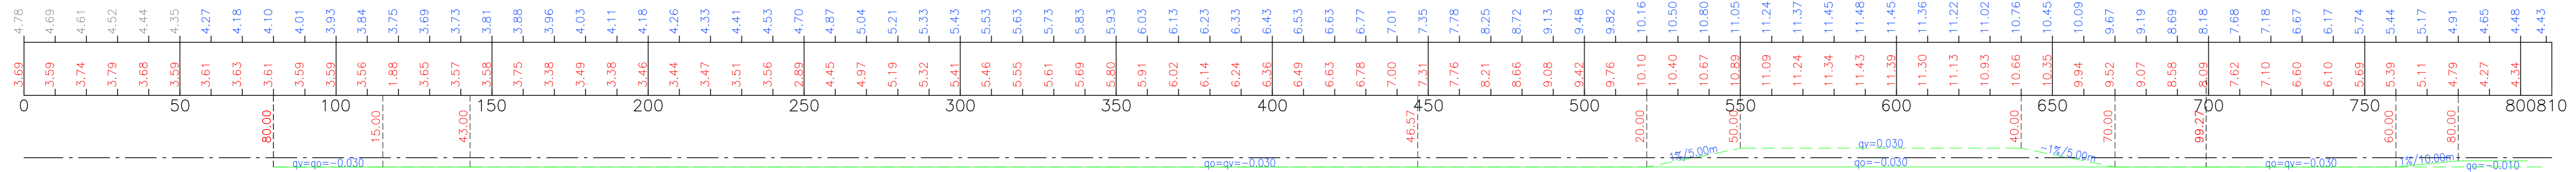


Herrgårdsbackvägen / Herrgårdsbackantie

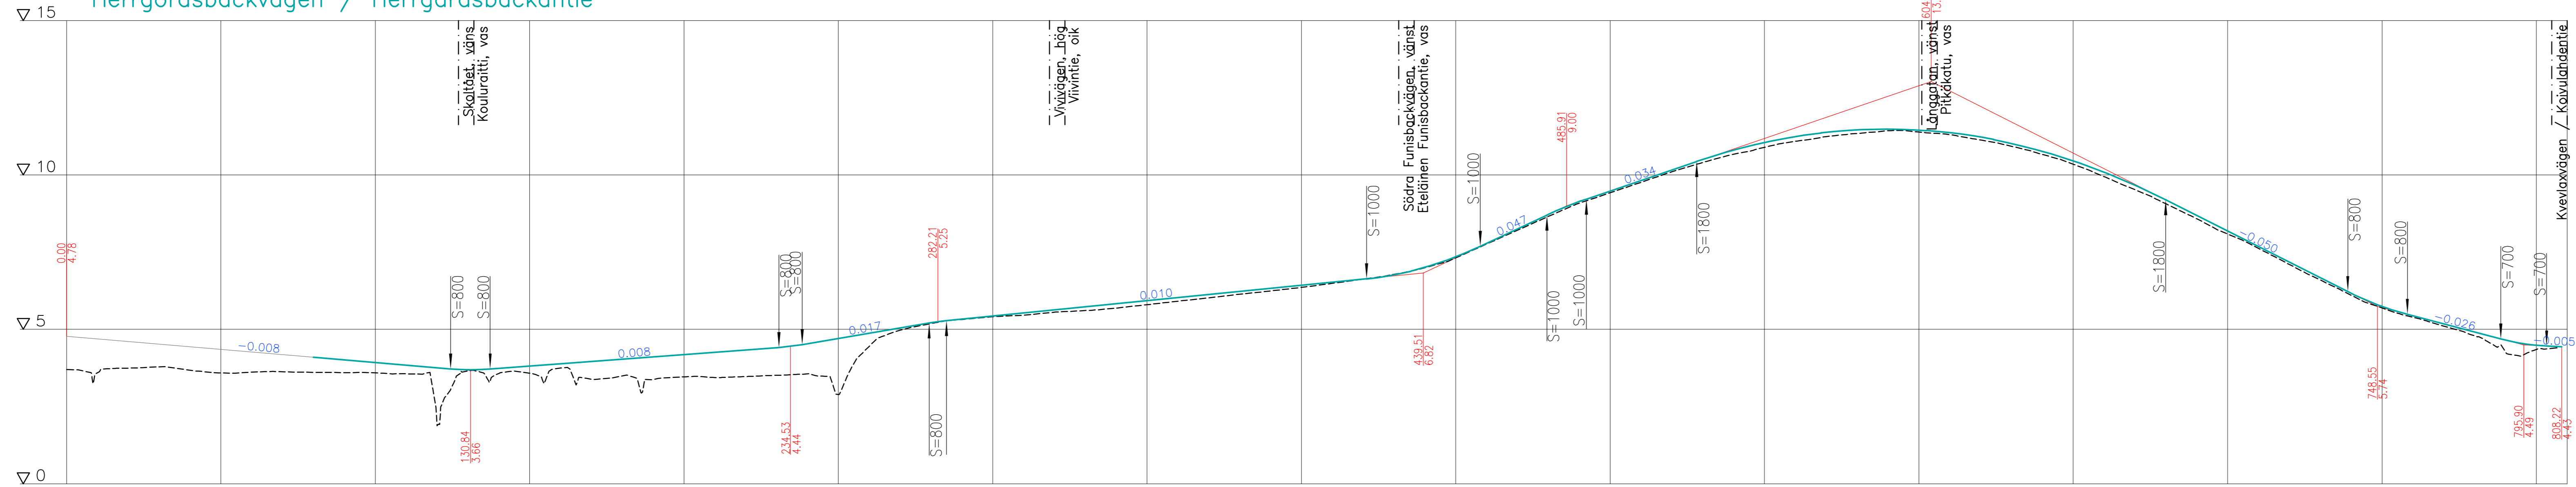

Balanslinjens höjd
Tasausviivan korkeus

Markytans höjd
Maanpinnan korkeus

Körbanans sidolutning
Ajoradan sivukaltevuus

K.osa/Kyla	Korttel/Tila	Tontti/Rekno	Viranomaisten merkintöjä	
Kvevlax / Koivulahti				
Rakennustoimenpide			Koordinaattijärjestelmä	Kork. järj.
Gatuplan / Katusuunnitelma			ETRS-GK22	N2000
Rakennuskohteen nimi ja osoite			Piirustuksen sisältö	Mittakaava
Herrgårdsbackvägen Herrgårdsbackantie			Längdskärning	1:1000 / 1:100
Korsholms kommun			Pitususleikkaus	
Mustasaaren kunta				
RAMBOLL	Ramboll Finland Oy Teräksenkuja 1-3 E 65100 Vaasa	Suunn.ala	Työnro	Piirustuskoke
KORSHOLM MUSTASAARI		TKA	1510086752	Muutos
Suunn. (nimi, tutkinto, allekirjoitus)			Piirustusno	Pvm
Pauliina Koskinen Ins.AMK			2.2	
			Piirt.	Hyy.
			PauKo	Tero Hakkola
				31.12.2024