


Balanslinjens höjd
Tasausviivan korkeus

Markytans höjd
Maanpinnan korkeus

Körbanans sidolutning
Ajoradan sivukaltevuus

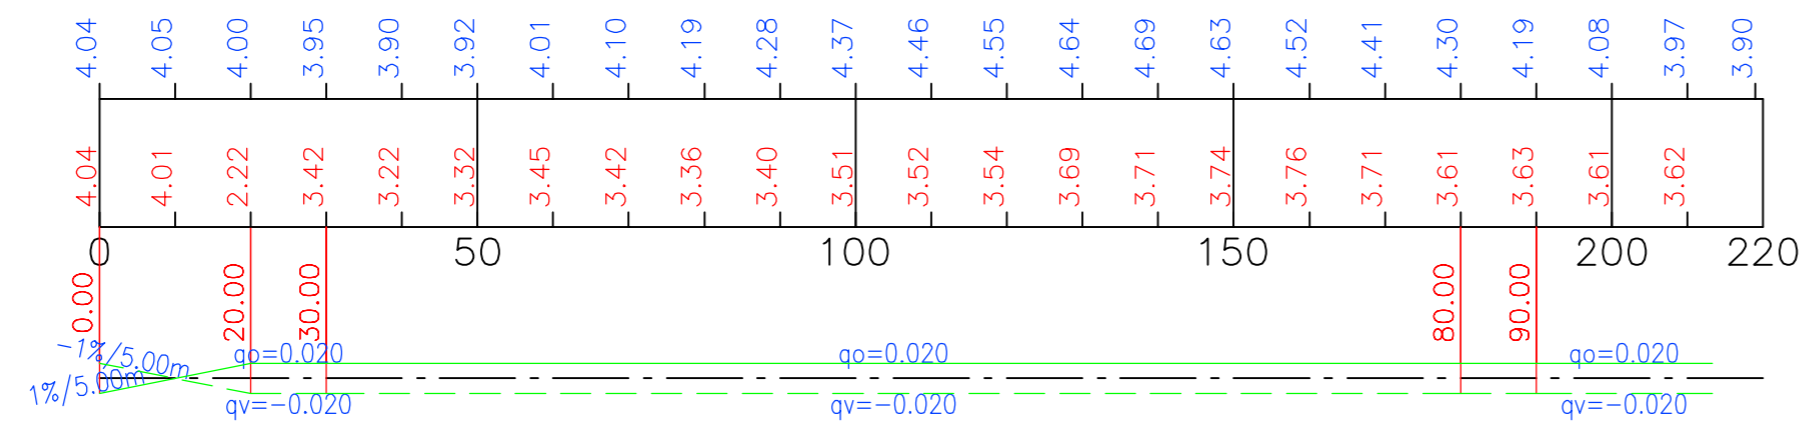

K.osa/Kylä Kvelax / Koivulahti	Kortteli/Tila	Tontti/Reknro	Viranomaisten merkintojä	
Rakennustoimenpide Gatuplan / Katusuunnitelma			Koordinaattijärjestelmä ETRS-GK22	Kork. järj. N2000
Rakennuskohteen nimi ja osoite Herrgårdsbackvägen Herrgårdsbackantie Korsholms kommun Mustasaaren kunta			Piirustuksen sisältö Längdskärning Pituusleikkaus	Mittakaava 1:1000 / 1:100
Suunn. ala TKA		Työnro 1510086752	Piirustuskoko Muutos	
Suunn. (nimi, tutkinto, allekirjoitus) Pauliina Koskinen Ins.AMK		Piirustuksenro 2.3	Piirt. PauKo	Hyv. Tero Hakkola
			Pvm 31.12.2024	