ETRS-TM35FIN

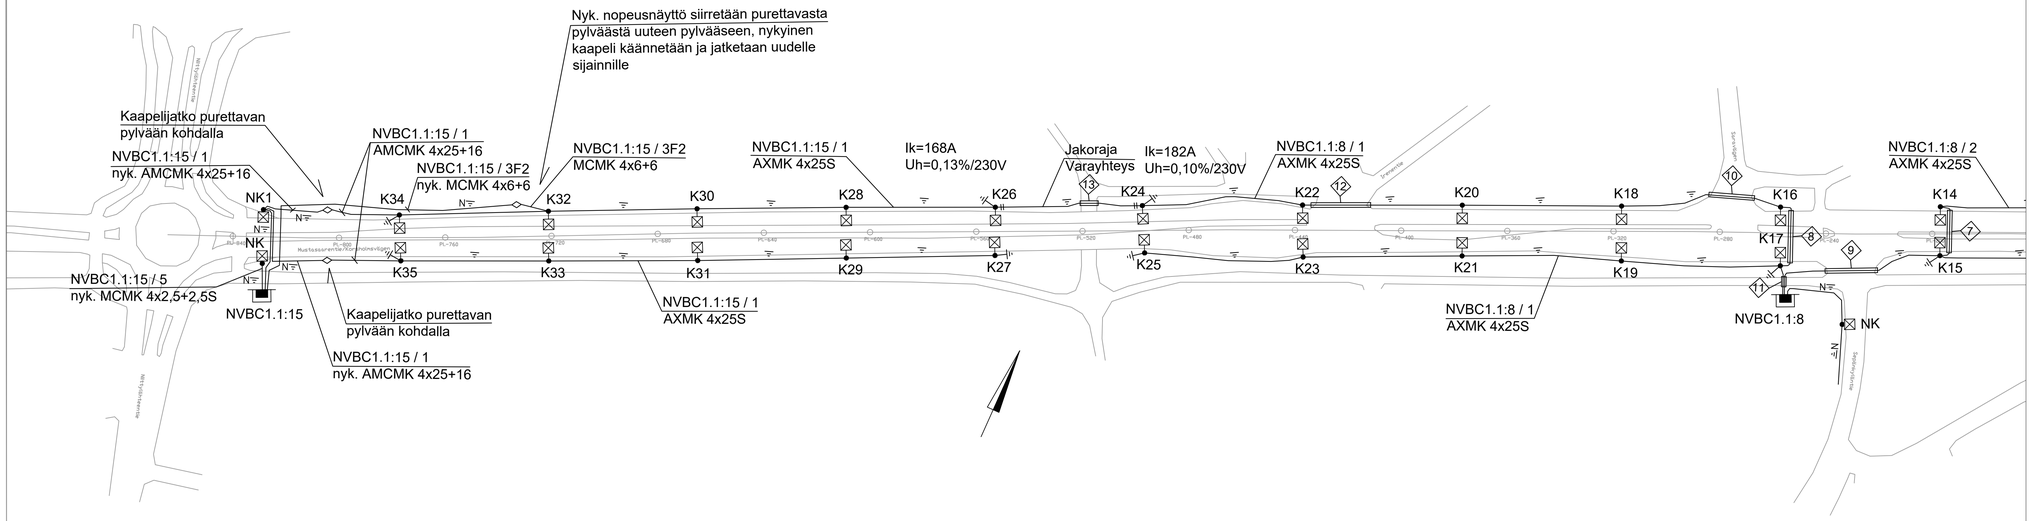

⊠ = LED
Suurpainenatrium:
⊗ = SE/ST 150W
⊘ = SE/ST 70W

● = metallipylväs
● = puupylväs
N= nykyinen
J = ilmajohto
= maakaapeli
⊥ = maadoitus
K= kunta
V= valaisin vaihdetaan

Merkki	Muutos	Pvm.	Suunn.	Tark.

Hankkeen nimi
Mustasaaren valaistuksien saneeraus 2025, Mustasaari

Piirustuksen sisältö
Valaistussuunnitelmakartta, Mustasaarentie 119-230

Pvm	Tark.	Pvm	Tark.
	Hyv.		Hyv.

SSR VALAISTUS

KORSHOLM MUSTASAARI

Pvm	Suunn. J-M Posti	Pvm	Tark.
31.1.2025	Tark. T. Posti		Hyv.

Tierekisteritunnus	SuHa	Mittakaava	Piir.nro
	xxx	1:1000	R11/2.2