


TYPSKÄRNING
Gång- och cykelväg

TYYPPIPOIKKILEIKKAUS
kevyen liikenteen väylä

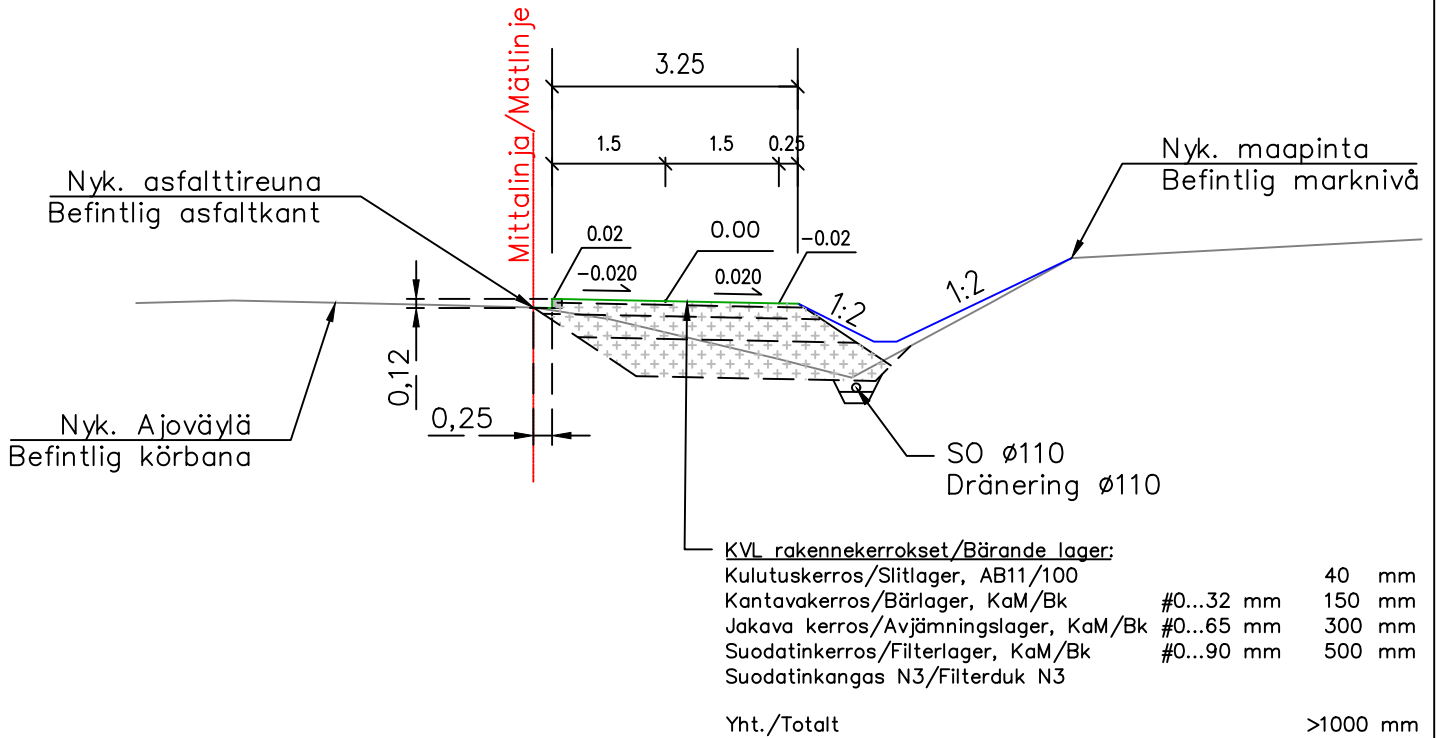

Tilaaaja ja suunnittelukohde

Mustasaari kunta
Vikbyn kevyen liikenteen väylät

Piirustuksen sisältö

Mittakaavat

Tyyppiopikkileikkaus

1:100

Typskärning

1:100

Kevyen liikenteen väylä / Gång- och cykelväg



Aluetaito Oy
Asemakatu 1, 62100 LAPUA
etunimi.sukunimi@aluetaito.fi
www.aluetaito.fi
p. 040-8383 281

Koordinaatti- ja korkeusjärjestelmä

ETRS GK-22

N2000

Työn ja piirustuksen n:o

10574.131

6.3.2026

Ali Jawad

Juha Porre