


TYPSKÄRNING
Körbana, Infart 4, NL 5

TYYPPIPOIKKILEIKKAUS
Ajoväylä
Tulotie 4 pl 5

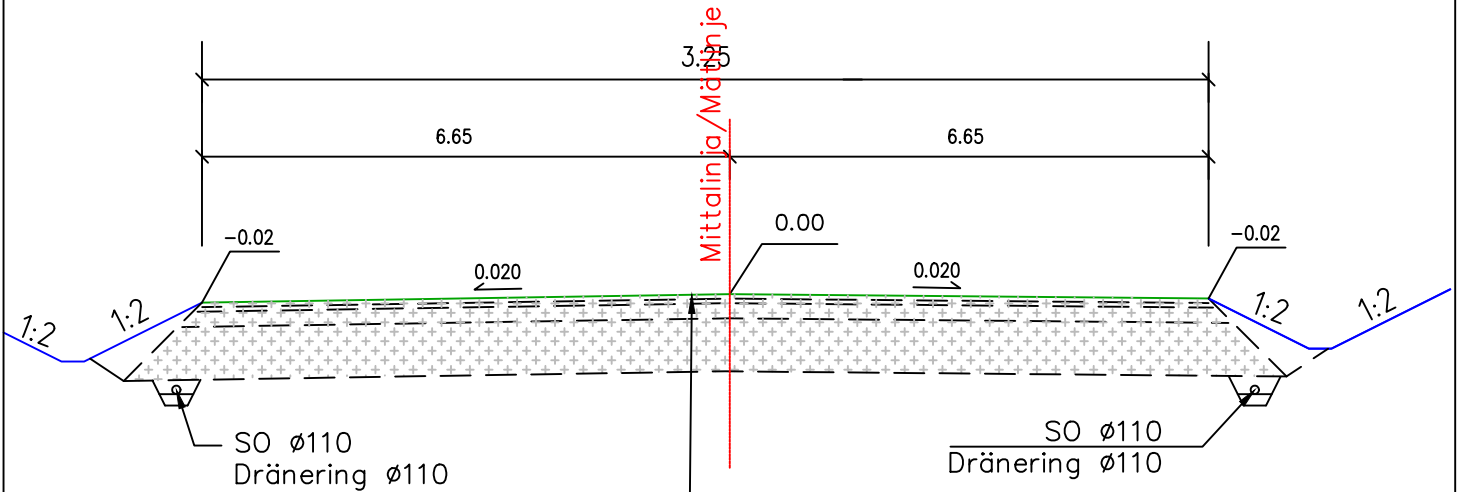

Ajoväylä rakennekerrokset/Körbana bärande lager:

Päällyste/Beläggning	AB16/100	40 mm
Päällyste/Beläggning	AB22/140	60 mm
Kantava kerros/Bärlager,	KaM/Bk, #0...32 mm	150 mm
Jakava kerros/Avjämningslager,	KaM/Bk #0-65 mm	300 mm
Suodatinkerros/Filterlager,	KaM/Bk #0-90 mm	500 mm
Suodatinkangas N3/Filterduk N3		
Yht./Totalt		>1050 mm

Tilaaaja ja suunnittelukohte

Mustasaari kunta
Vikbyn kevyen liikenteen väylät

Piirustuksen sisältö

Ajoväylä/Körbana
Tyypipoikkileikkaus
Typskärning

Mittakaavat

1:100



Aluetaito Oy
Asemakatu 1, 62100 LAPUA
etunimi.sukunimi@aluetaito.fi
www.aluetaito.fi
p. 040-8383 281

Koordinaatti- ja korkeusjärjestelmä

ETRS GK-22
N2000

Työn ja piirustuksen n:o

10574.132

10.3.2026

Ali Jawad

Juha Porre