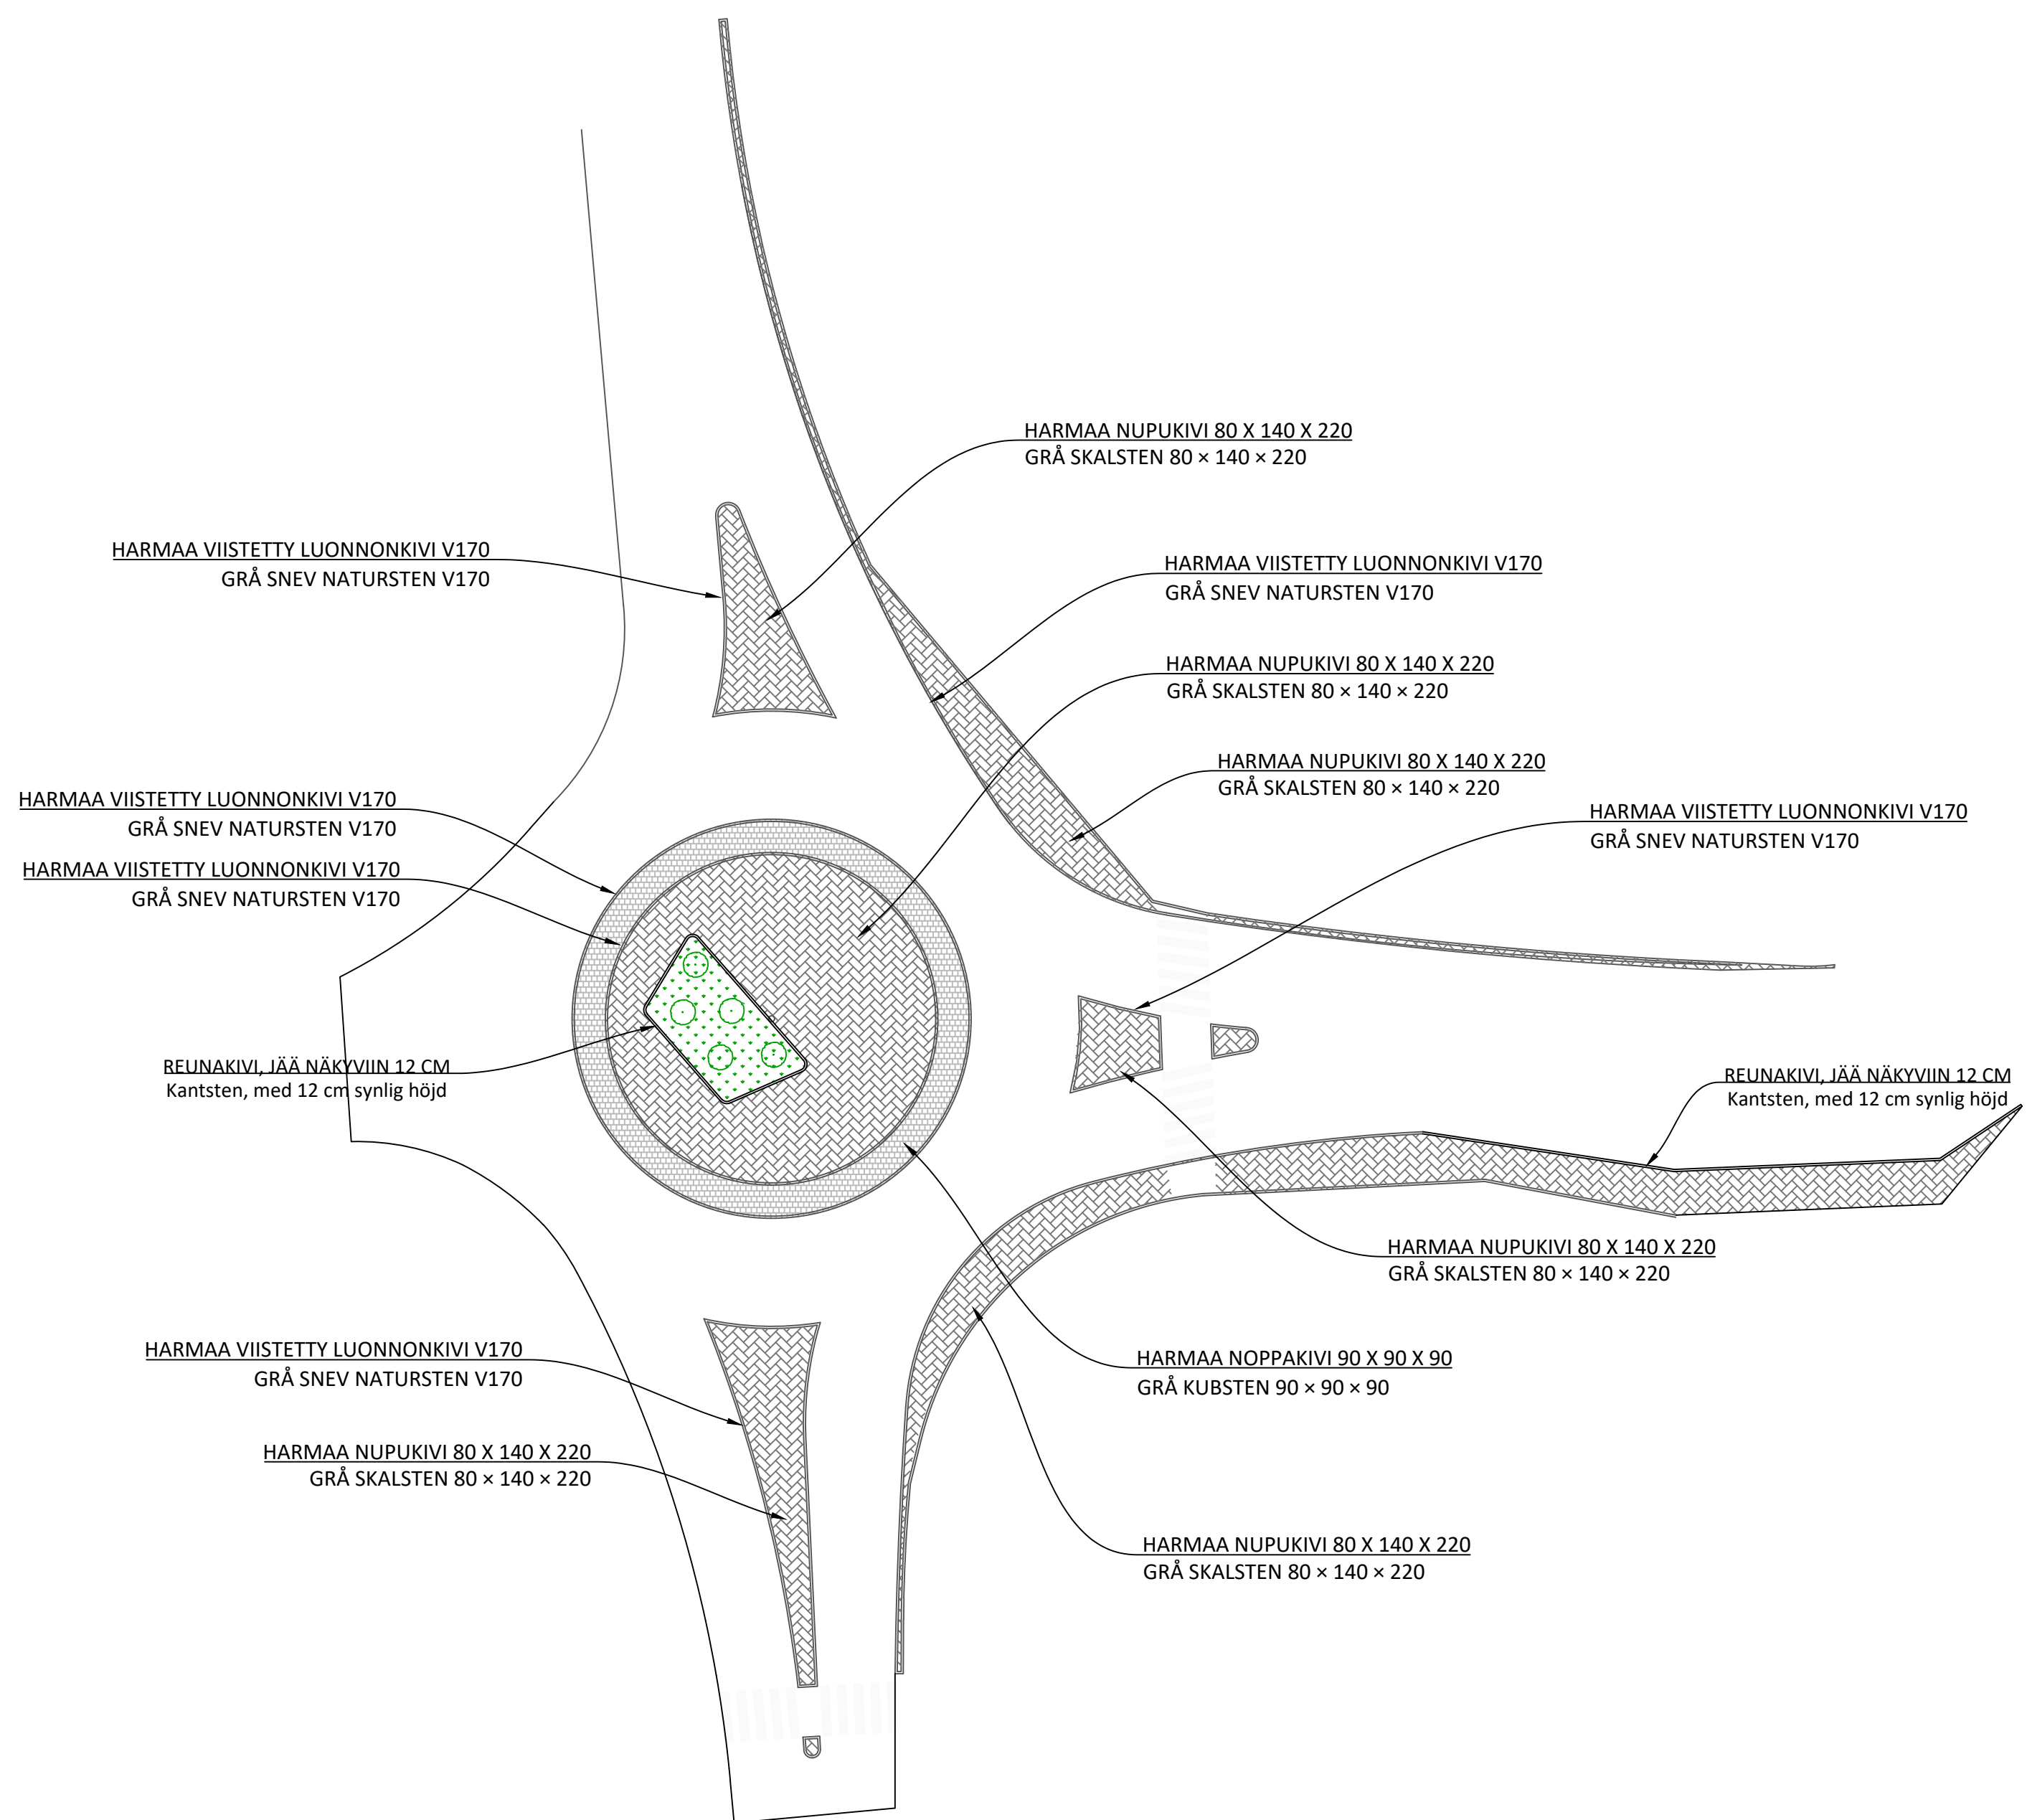
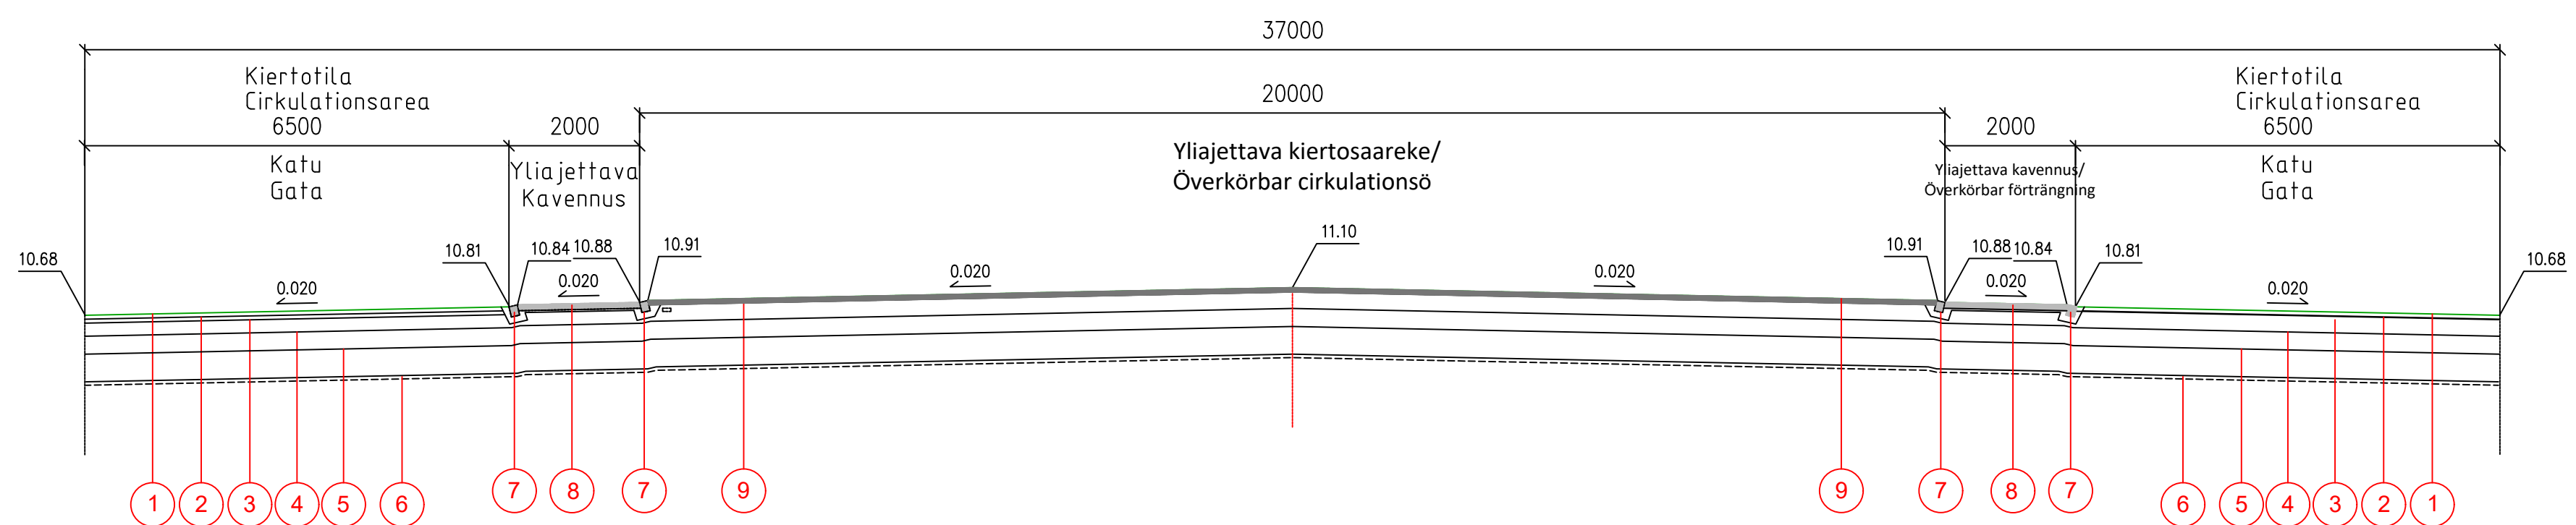


KIERTOLIITTYMÄN PINNOITUSMATERIAALIT /
BELÄGGNINGSMATERIAL FÖR CIRKULATIONSPLATS

KIERTOLIITTYMÄN TYYPPIPOIKKILEIKKAUS /
TYPISK TVÄRSEKTION FÖR CIRKULATIONSPLATS

NRO	NIMITYS/Beteckning	MATERIAALI/Material	PAKSUUS/Tjocklek (mm)		HUOM./Obs.
1	Päälyste/Beläggning	AB16/100	40		
2	Päälyste/Beläggning	AB22/150	60		
3	Kantava kerros/Bärlager	KaM/Bk 0-32	150		
4	Jakava kerros/Avjämningslager	KaM/Bk 0-65	300		
5	Suodatinkerros/Filterlager	KaM/Bk 0-90	500		
6	Suodatinkangas/Filterlager	Luokka N3			
7	Luonnonkivinen viistereinakivi/ Naturstenskansten med sned kant	Asennus: maakostea betoni/Installation: fuktig betong			Yläosan kaltevuus 1:5/Överdelens lutning 1:5
8	Noppakivi/Kubsten 90 x 90 x 90	Asennus: Kivituhka /Installation: stenmjöl			Saumaus: Fesconin saumaus- ja puhallushiekka
9	Nupukivi/Skalsten 80 x 140 x 220	Asennus: Kivituhka /Installation: stenmjöl			Fogning: Fogas med Fescons fog- och blästersand

Tilaaja ja suunnittelukohde	Piirustuksen sisältö	Mittakaavat
Mustasaari kunta Vikbyn kevyen liikenteen väylät	Kiertoiliytymä/Cirkulationsplats Tyypipipoikkileikkaus/Tyypisk tvärsektion	
 Aluetaito Oy Asemakatu 1, 62100 LAPUA etunimi.sukunimi@aluetaito.fi www.aluetaito.fi p. 040-8383 281	Koordinaatti- ja korkeusjärjestelmä ETRS GK-22 N2000	Työn ja piirustuksen n:o 10574.133
24.3.2026 Ali Jawad Juha Porre		