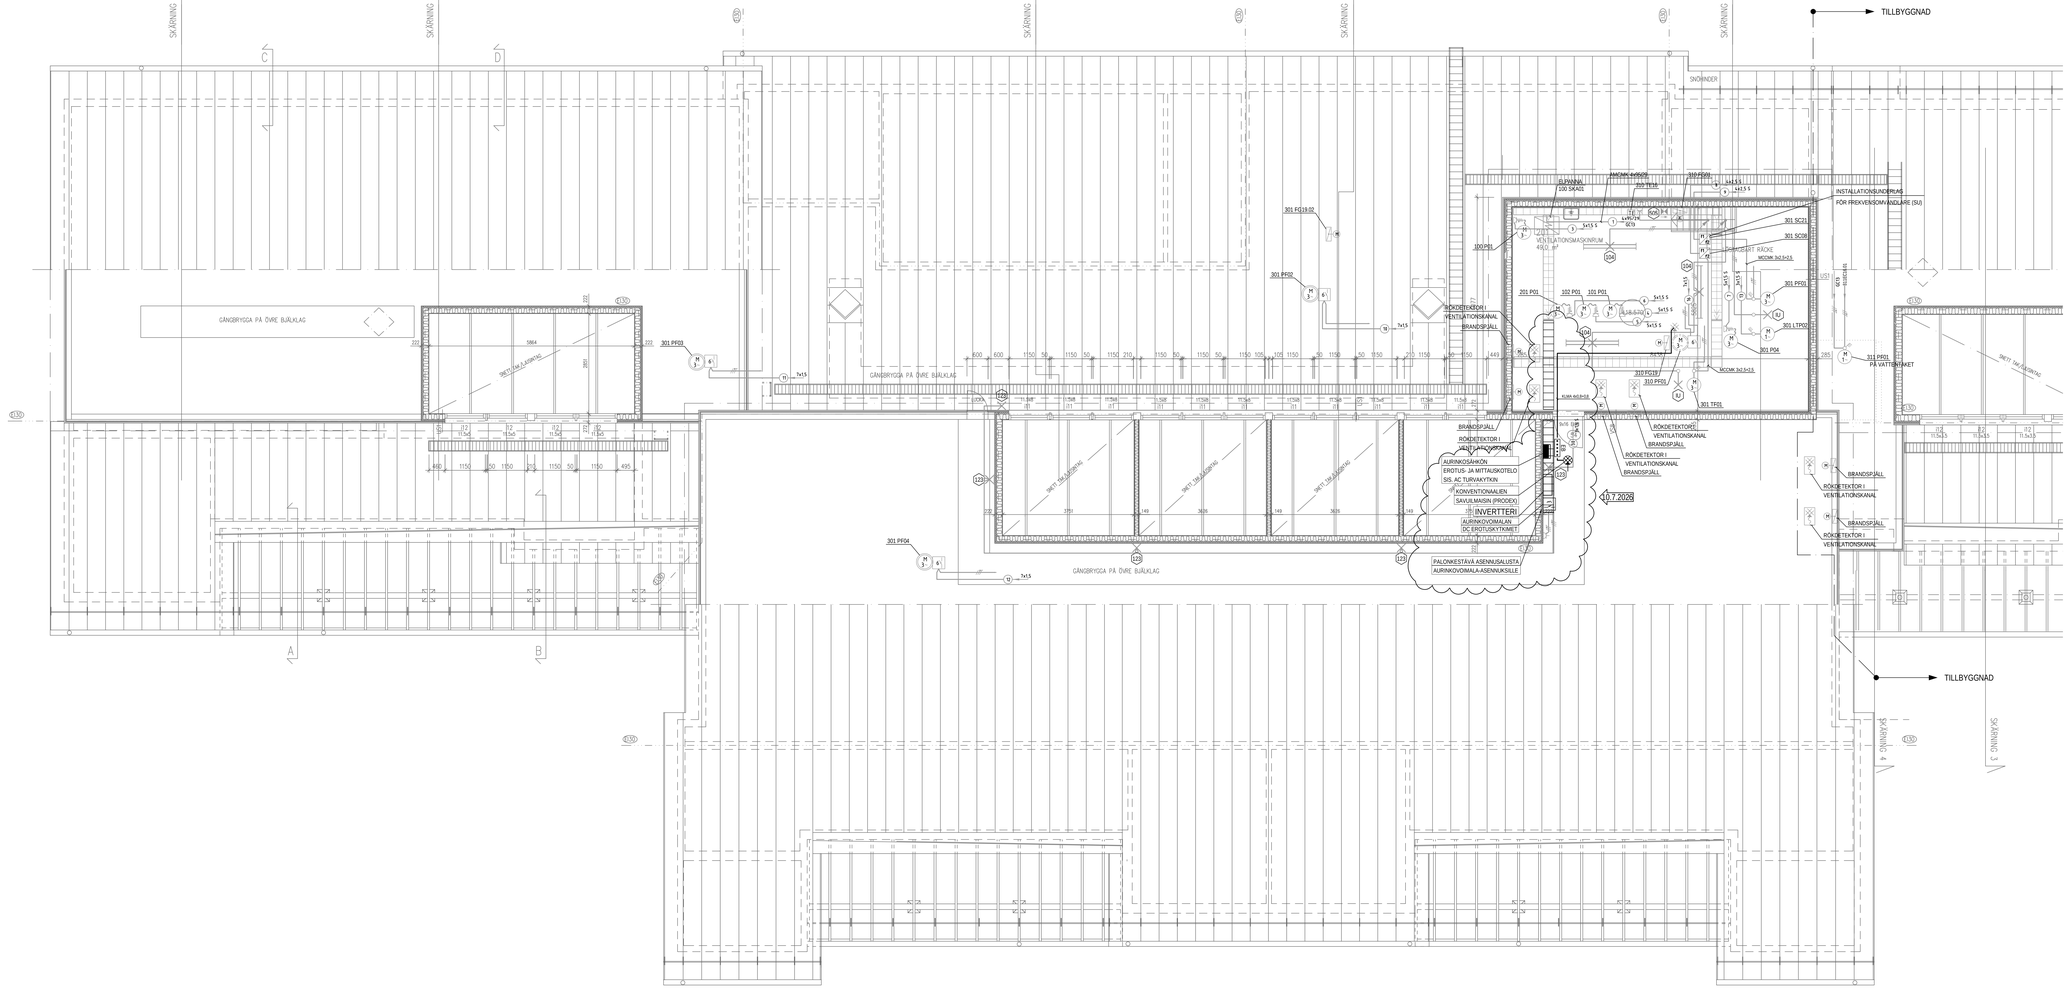


GALVANISERAD KABELSTEGE, T.EX. MEKA KS20, BREDD ENLIGT RITNI

VIT KABELRÄNNA, T.EX. MEKA KRA, BREDD ENLIGT RITNING

ARMATURSKENA, T.EX. MEKA MEK70

NYKYISET ASENNUKSET HARMAALLA VÄRILLÄ.
UUDET ASENNUKSET MUSTALLA VÄRILLÄ.

KATSO MYÖS PIIR. SÄH 3001 JA 3002

Kaupunginosa/kylä	Kortteli/tila	Tontin/no	Viranomaisen merkintöjä
Rakennusnimike			Piirustus
AURINKOSÄHKÖJÄRJESTELMÄN LISÄYS			SÄHKÖPIIRUSTUS
Rakennuspaikan osoite			Piirustuksen sisältö
BÖLE DAGHEM SOLENERGI / AURINKOSÄHKÖ HEMKOKSGRÄND 3 65610 KORSHOLM			2. KERROS RYHMITYYSPIIRUSTUS

Granlund Oy
Pohjanmaa Regionkontor
www.granlund.fi
Tel. 010 765 3900

Piirtäjä	Suunnittelija	Projektinumero	Hankenumero
MBo	MBo	101574,VV261063	
Pvm	Vastaavan työnjohtaja	Tarkastettu ja hyväksytty	
10.7.2026		Mats Bonns, RKS	

Piirustuksen numero	Muutosnumero
SÄH 2210	