


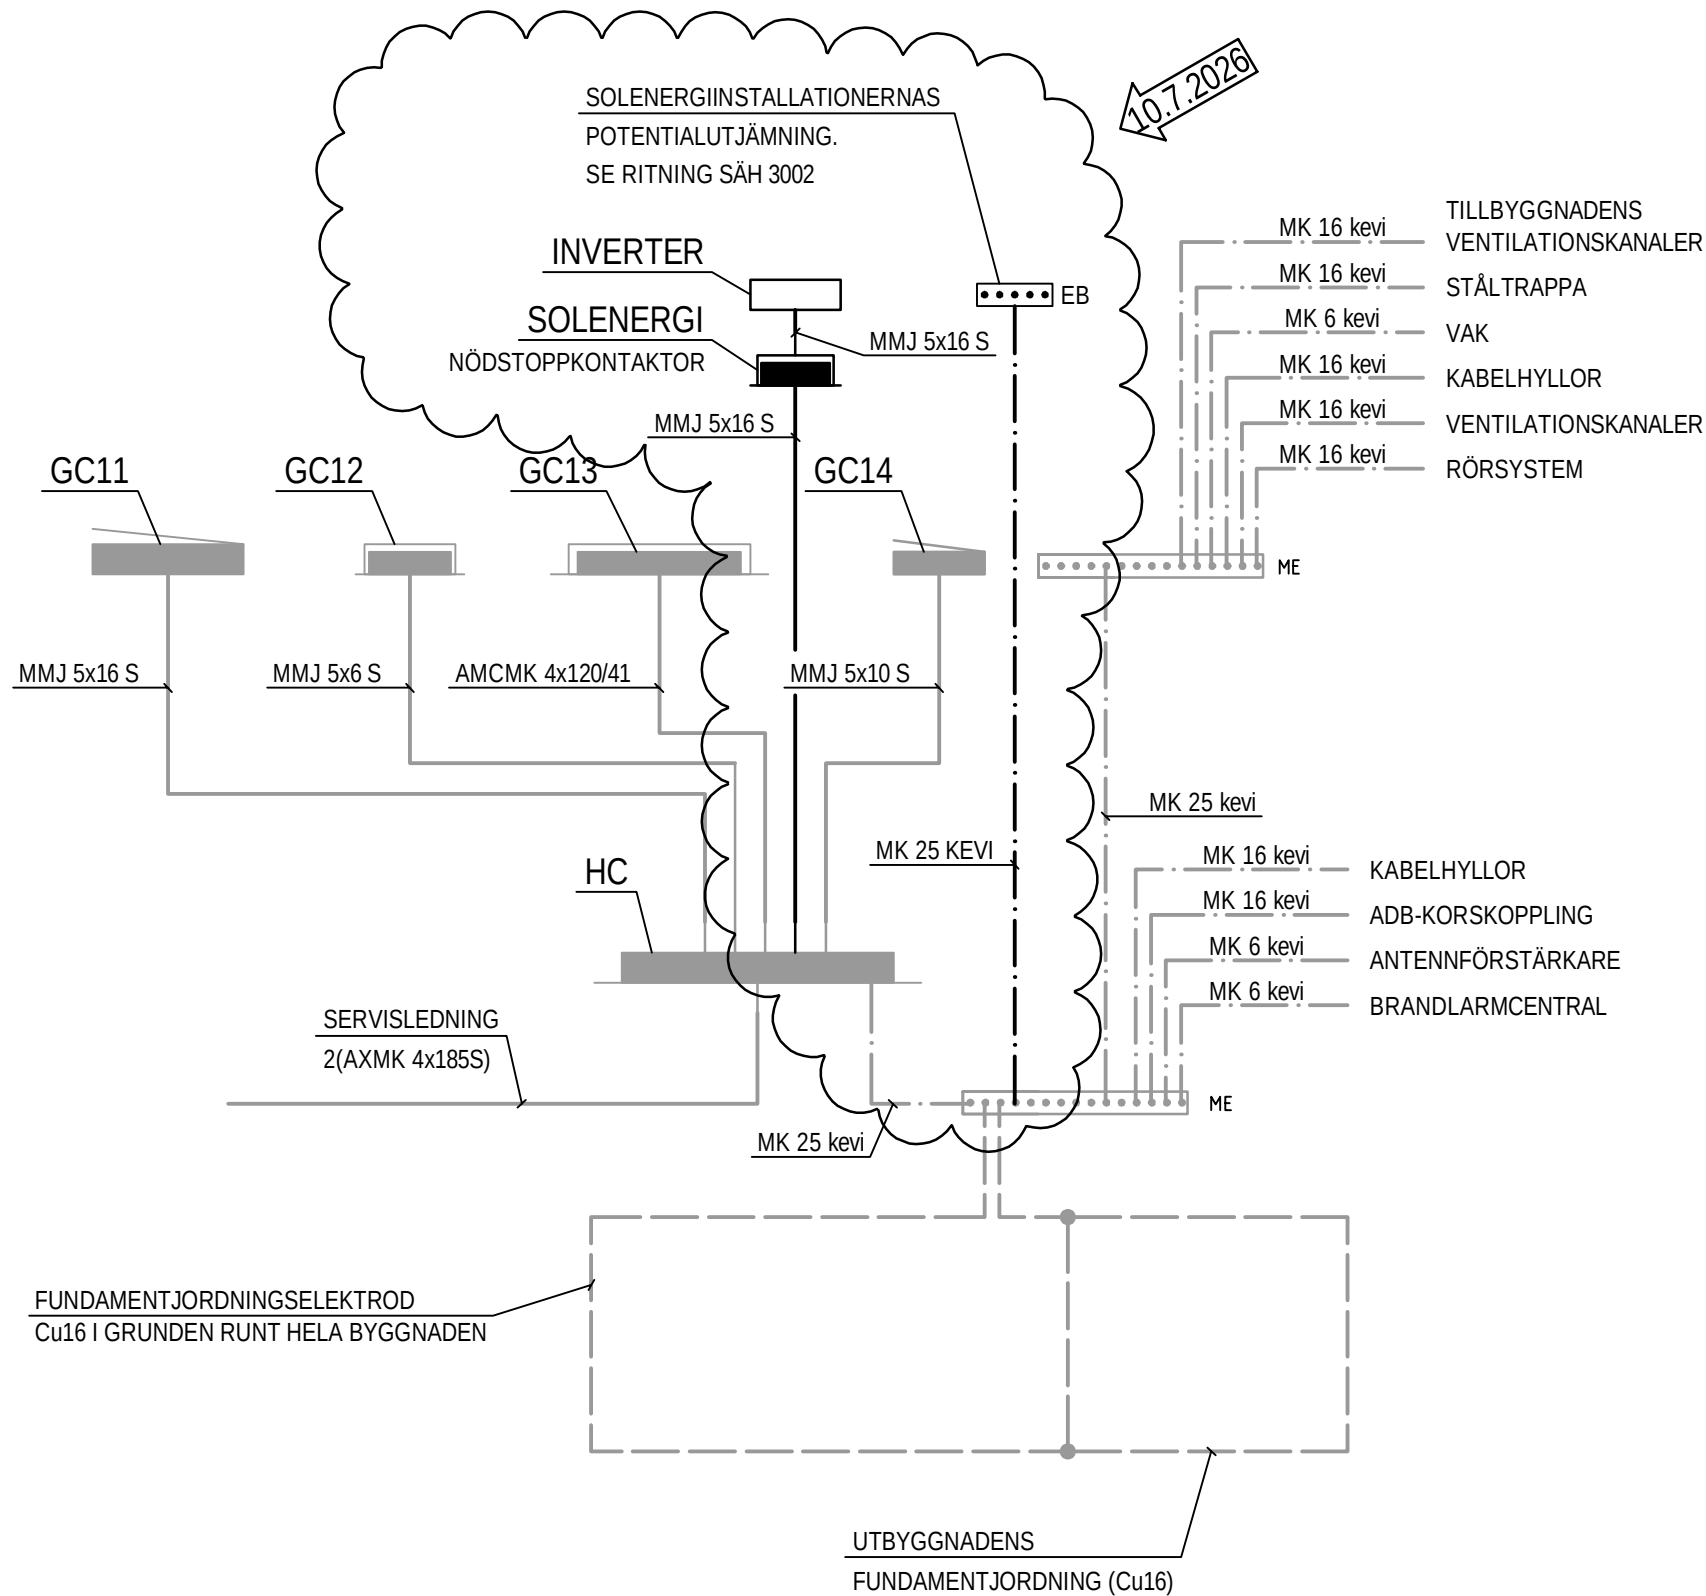

NYKYISET ASENNUKSET HARMAALLA VÄRILLÄ.
UUDET ASENNUKSET MUSTALLA VÄRILLÄ

Kaupunginosa/kylä			Kortteli/tila	Tontti/nro	Viranomaisten merkintöjä		Ratu
Rakennustoimenpide					Piirustuslaji		
AURINKOSÄHKÖJÄRJESTELMÄN LISÄYS					SÄHKÖPIIRUSTUS		Juoks. nro
Rakennuskohteen nimi ja osoite					Piirustuksen sisältö		Mittakaavat
BÖLE DAGHEM SOLENERGI / AURINKOSÄHKÖ HEMSKOGSGRÄND 3 65610 KORSHOLM					MAADOITUS- JA NOUSUJOHTOKAAVIO		
Granlund					Hanketunnus		
					CAD ..\101574\Kiinteistö\CAD\SAH\Kaaviot\101574_3001.dwg		
					Ark		
Piirtäjä MBo	Suunnittelija MBo		Projektinumero 101574.VV261063		Suunnitteluala ja piirustusnumero		
Pvm 10.7.2026	Vastuullinen suunnittelija		Nimen selvennys ja koulutus Mats Bonns, INS.		Muutostunnus		

SÄH 3001