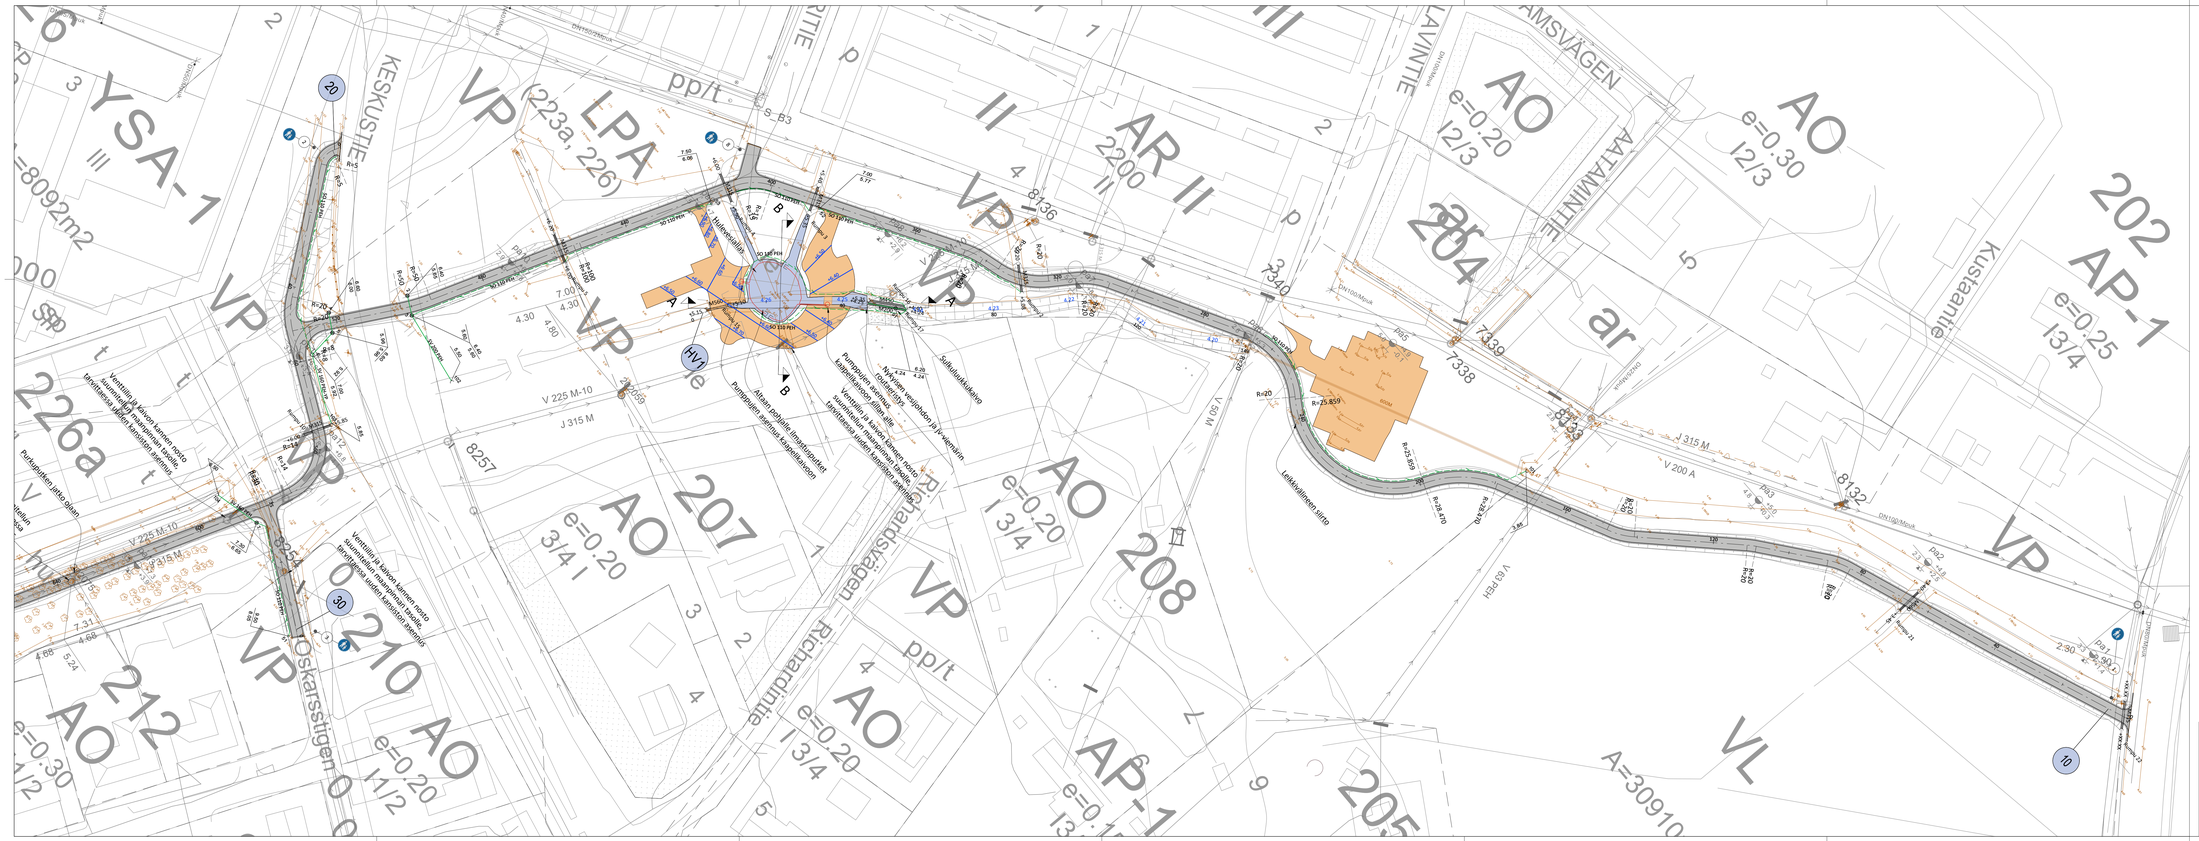

SELITE

- Mitattu taiteviiva
- Suunniteltu pinnantasaus
- Virkistysreitti
- Hulevesiallas
- Vihersuunnitelman mukaisesti

Tilaaja ja suunnittelukohde	Piirustuksen sisältö	Mittakaavat
Mustasaaren kunta VIRKISTYSREITTI HÄSTHAGEN - ÄPPELDALEN	SUUNNITELMAKARTTA	1:500
Aluetaito Oy Asemakatu 1, 62100 LAPUA etunimi.sukunimi@aluetaito.fi www.aluetaito.fi p. 040-8383 281	Koordinaatti- ja korkeusjärjestelmä ETRS GK22 N60	Työn ja piirustuksen n:o
6.5.2021 Mika Vähämäki Juha Porre		8940.102