


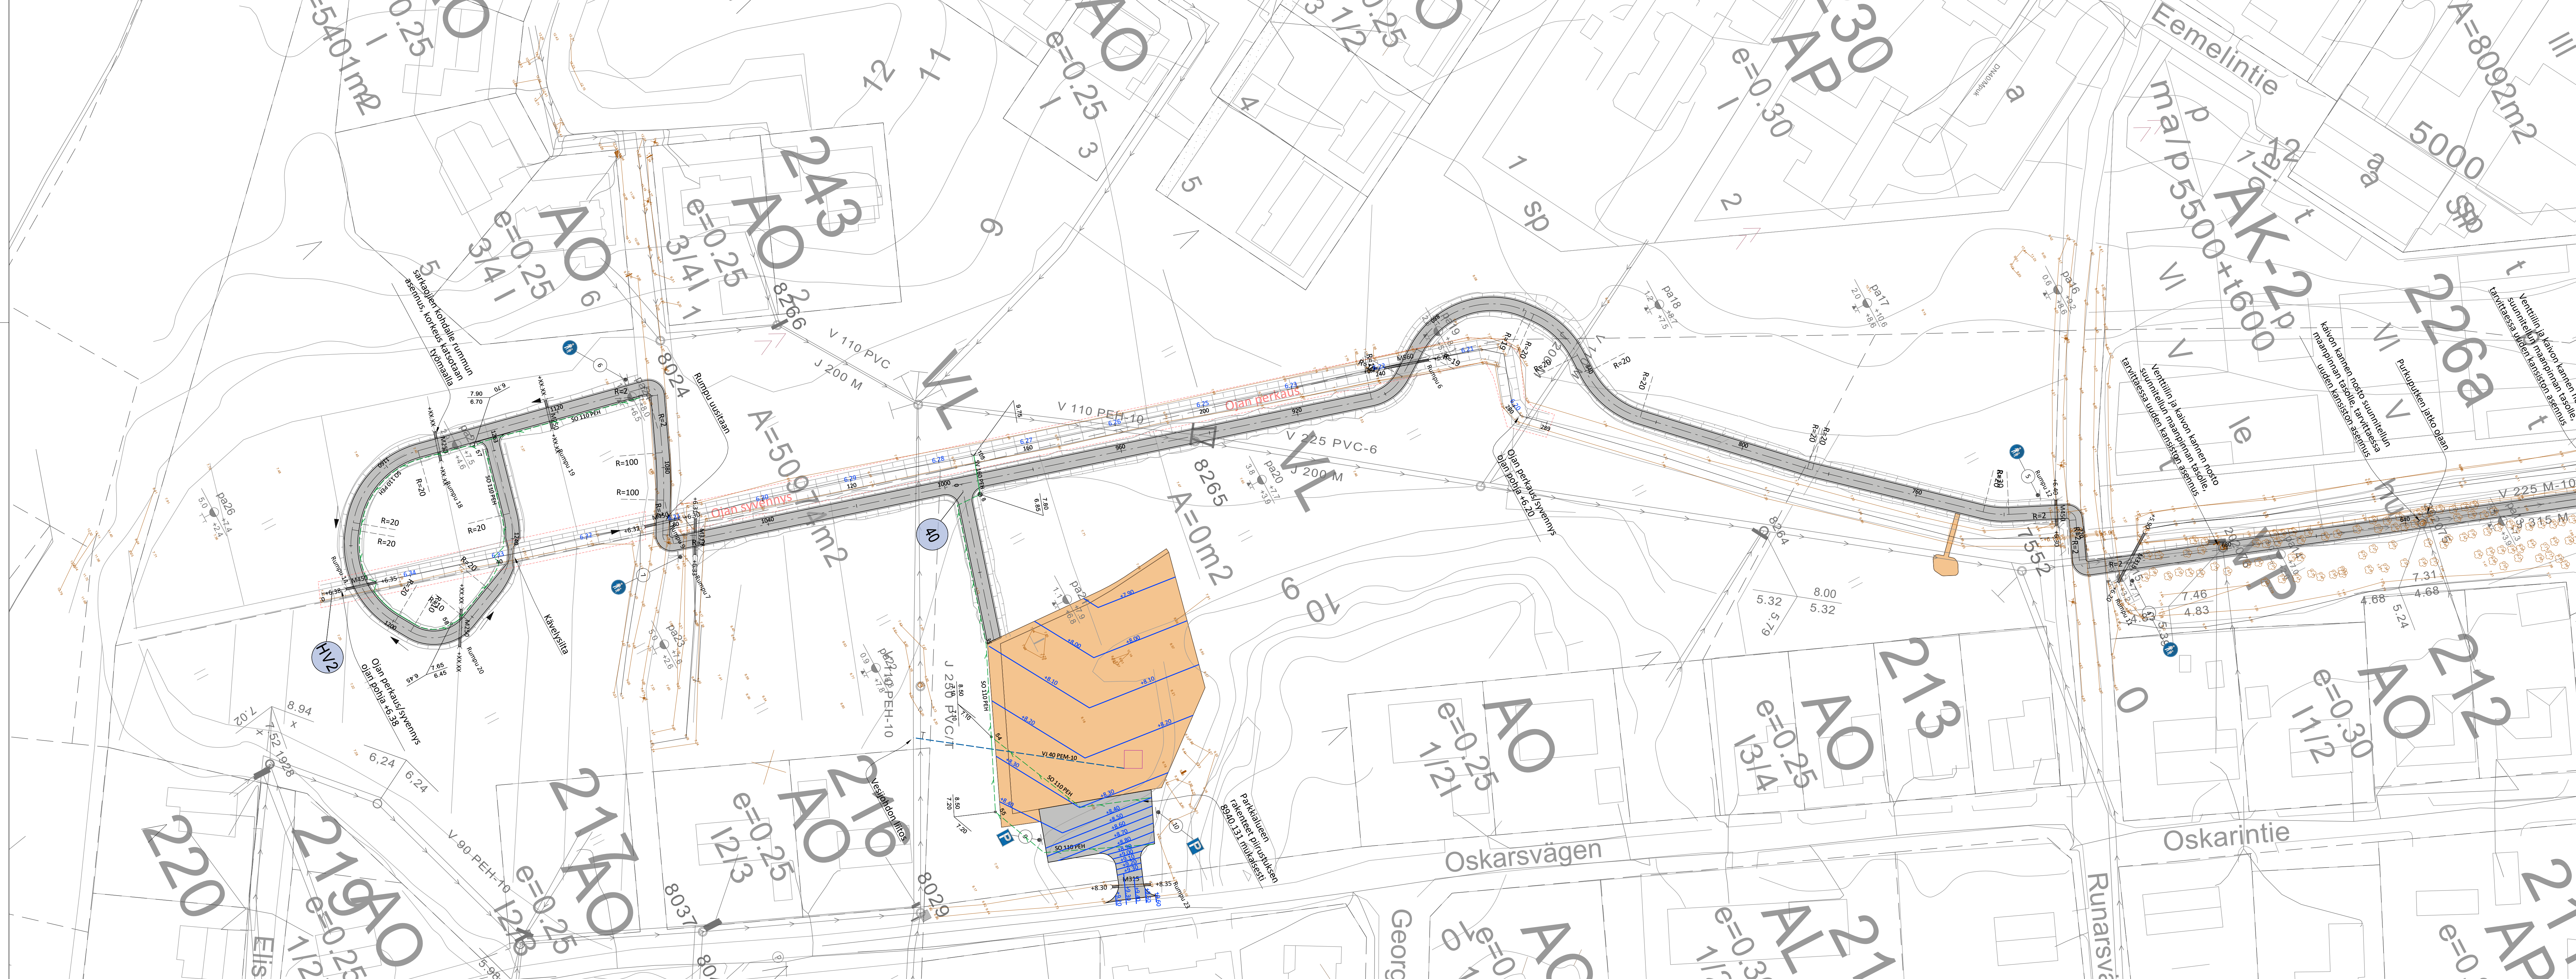

- SELITE
- Mitattu taiteviiva
 - Suunniteltu pinnantasaus
 - Virkistysreitti
 - Hulevesiallas
 - Vihersuunnitelman mukaisesti