


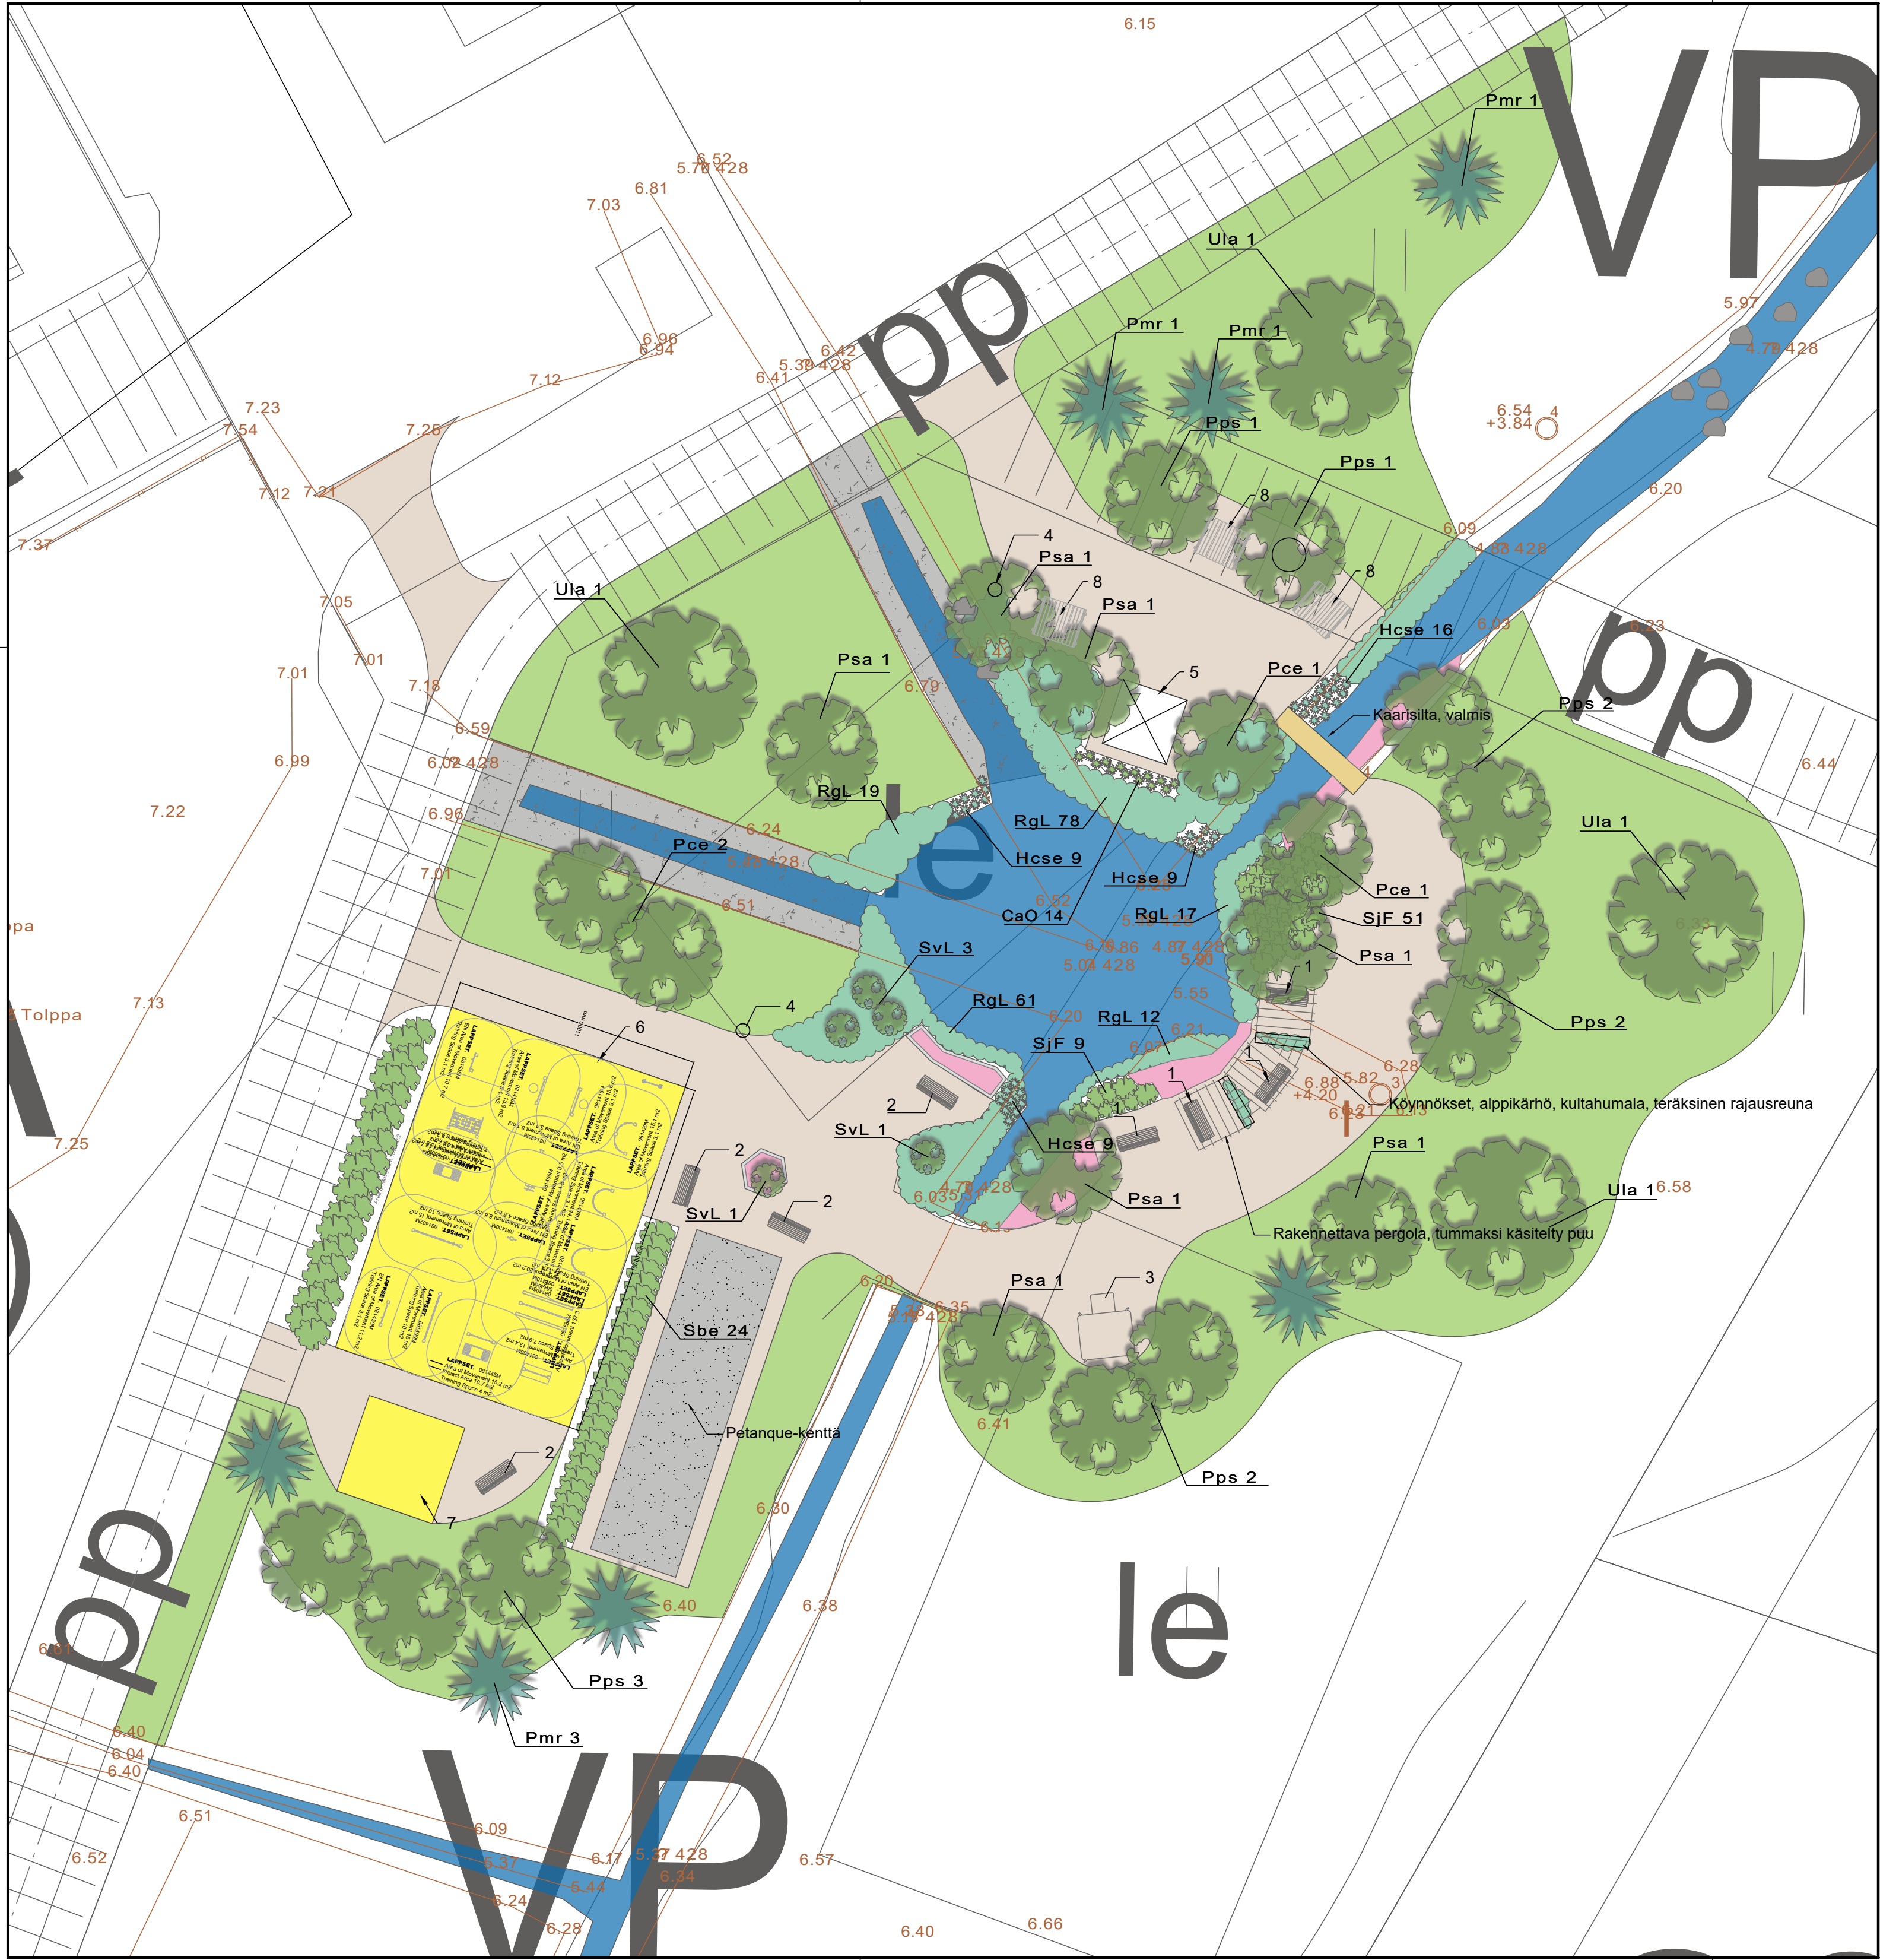

MERKINTÖJEN SELITYKSET

- Nurmikko
- Lappset Softex -tekonurmi, keltainen
- Soramurske 0-16 mm
- Perennaistutus erillisen suunn. mukaan
- Kivituhka 0-8 mm
- Sepeli 100-150 mm

VÄLINEET JA VARUSTEET

- Lehtovuori Oy, Diva-penkki
- Lehtovuori Oy, Diva-penkki, 60 mm normaalia korkeampi
- Lappset Oasis -keinu, tuotenro. 060400
- Helsinki Siti roska-astia, 60 l, RAL 4003.
- Grillikatos, moderni
- Lappset Senioripuisto XL, tuotenro. 081530M, sävy "Joy"
- Lappset Sona interaktiivinen peli, tuotenro. YA3500
- Lappset Weekend Park, tuotenro 000502M, musta öljykäsittely

Tilaaja ja suunnittelukohde Mustasaaren kunta Virkistysreitti Hästhagen-Äppeldalen	Piirustuksen sisältö Vihersuunnitelmakartta Kirsikkalaakso Mittakaavat 1:200 Työn ja piirustuksen n:o 8940.105
Aluetaito Oy Asemakatu 1 62100 LAPUA etunimi.sukunimi@aluetaito.fi www.aluetaito.fi 18.5.2021 Kaisa Porre	