


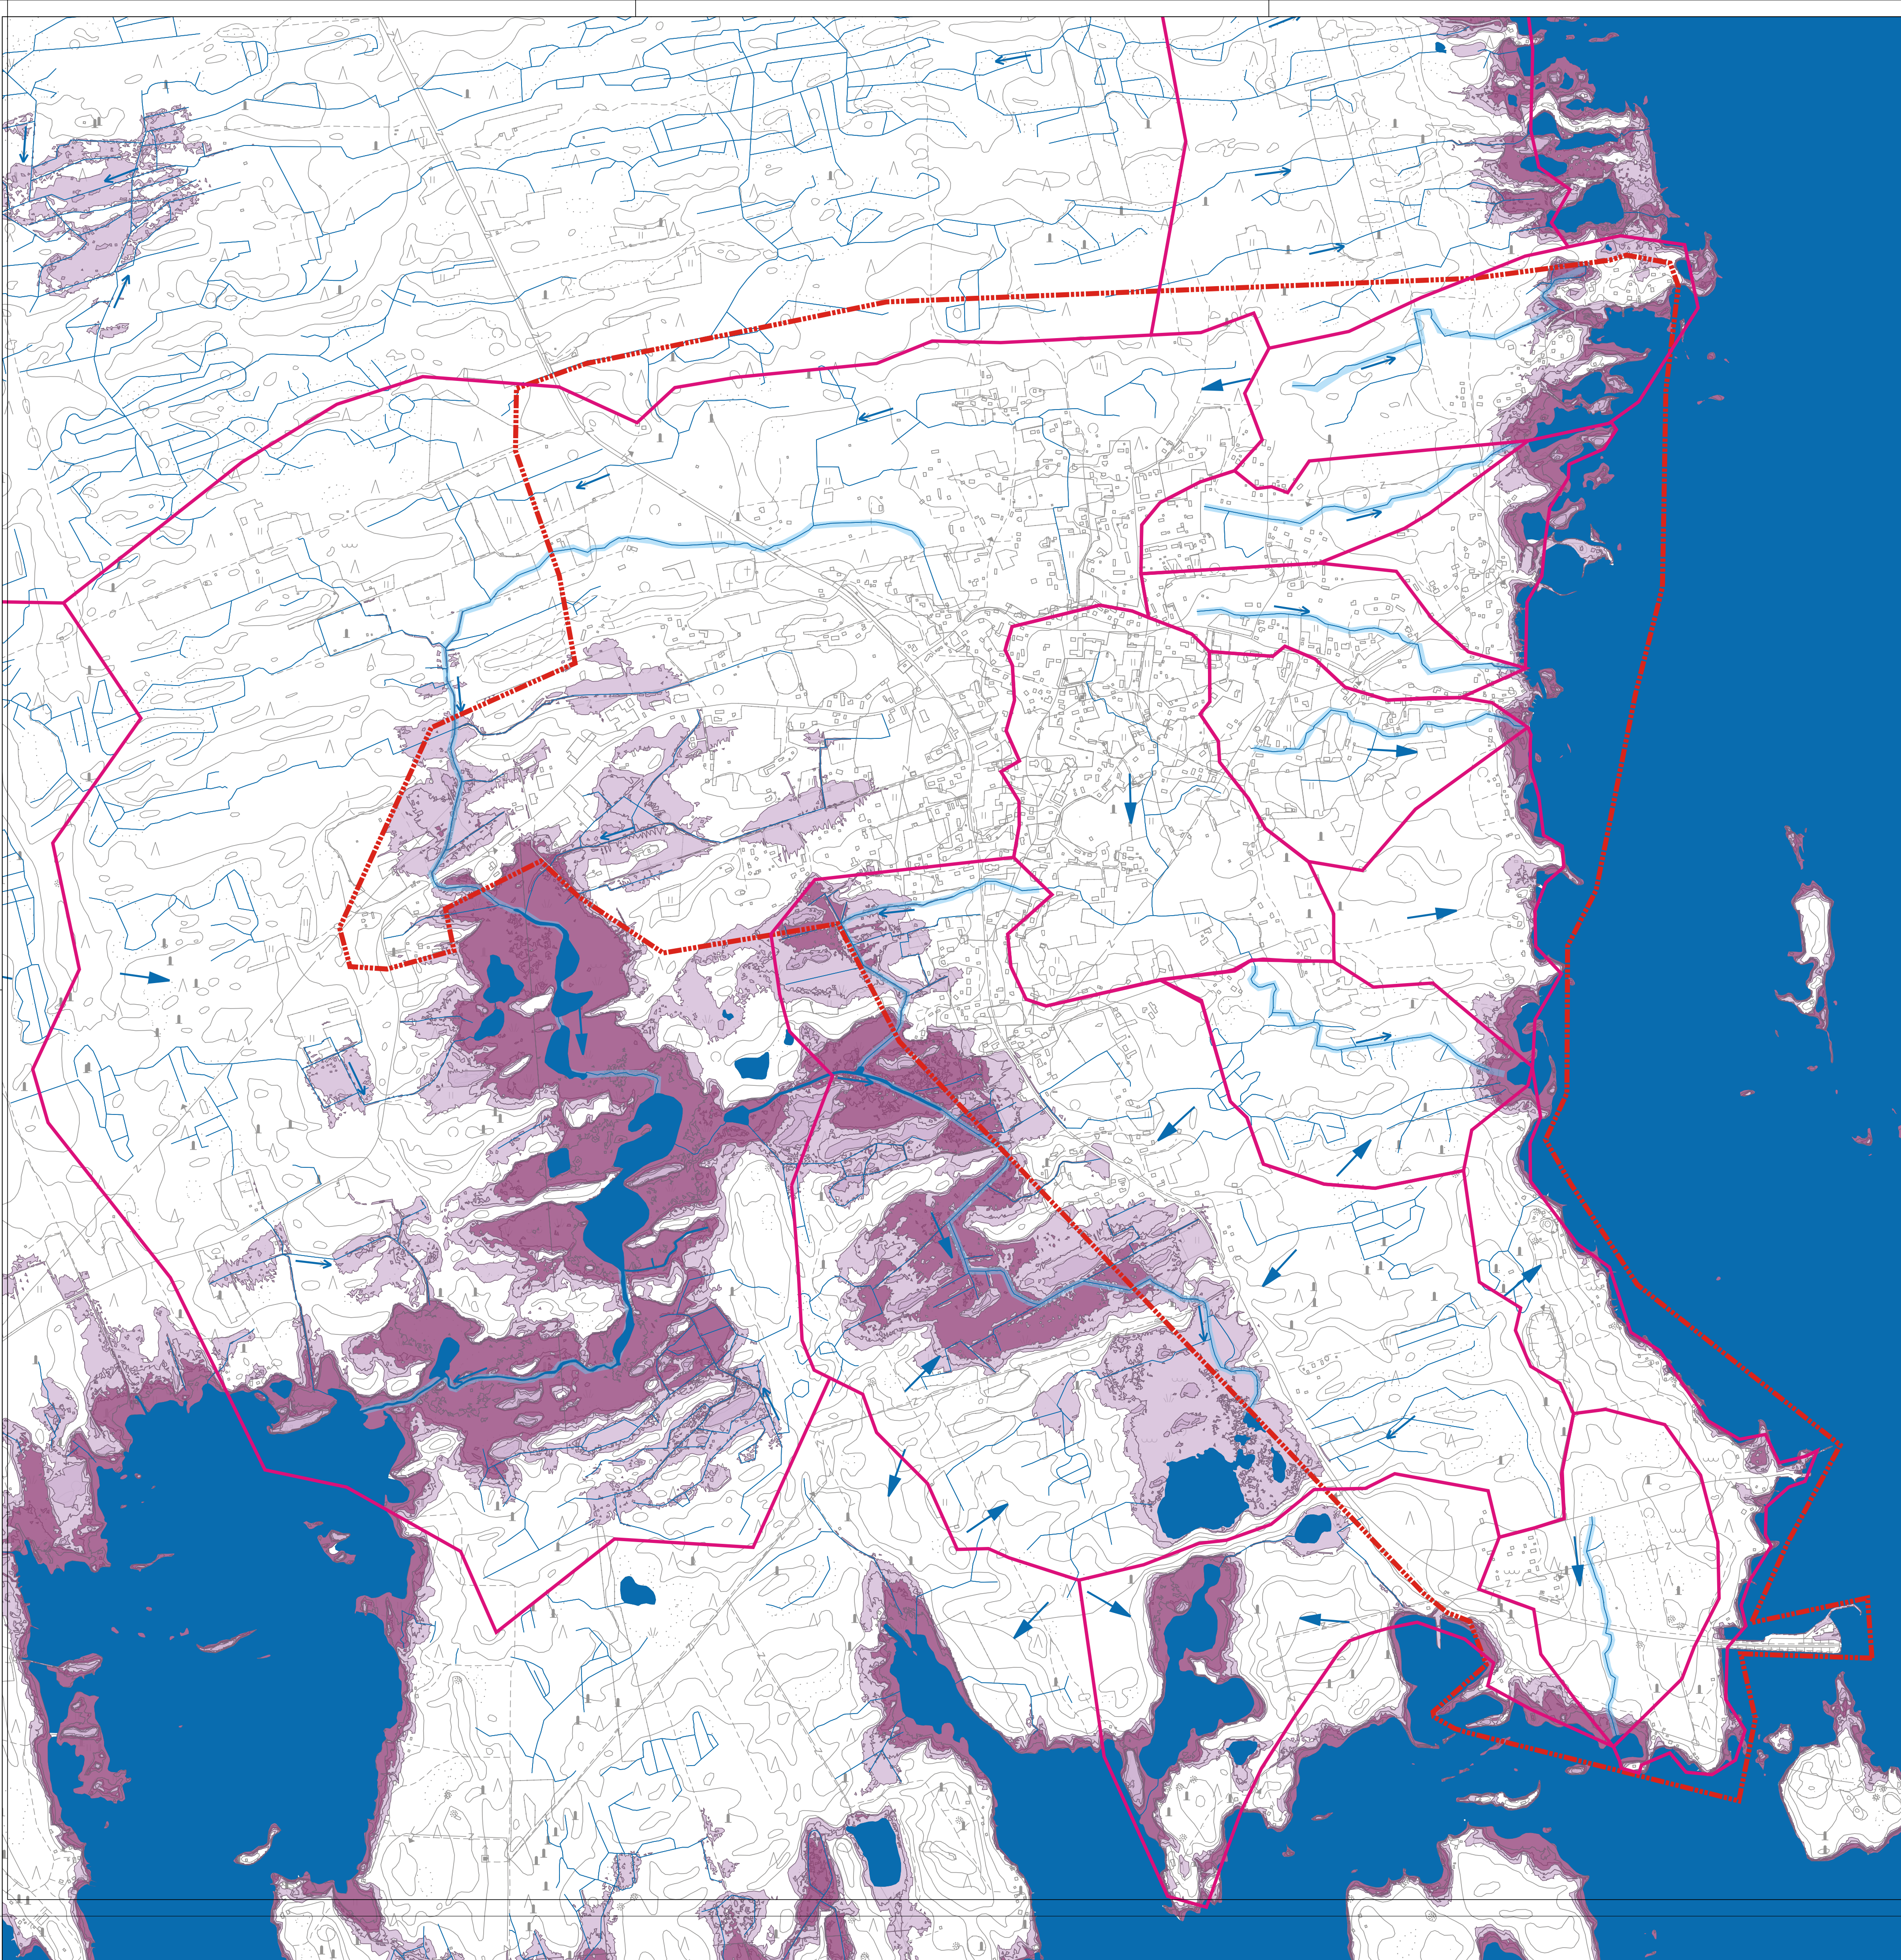

förklaningar merkinnät

- Planeringsområde
Suunnittelualue
- Avrinningsområde
Valuma-alue
- Dike/å
Oja/Joki
- Vattenområde
Vesialue
- Huvudflödesrutt
Päävirtausreitti
- Dagvattnets flödesriktning
Hulevesien virtaussuunta
- Dikes flödesriktning
Ojan virtaussuunta
- Område för havsöversvämning
med ett upprepningsintervall
på 1/100a. Översiktlig
översvämningsskarta – ej för
byggnadsspecifik granskning
(SYKE, översvämningsskartor)
Meritulva-alue 1/100a
toistuvuudella. Yleispiirteinen
tulvakartta - ei rakennus-
kohtaiseen tarkasteluun
(SYKE, Tulvakartat)
- Område för havsöversvämning
med ett upprepningsintervall
på 1/2a. Översiktlig
översvämningsskarta – ej för
byggnadsspecifik granskning
(SYKE, översvämningsskartor)
Meritulva-alue 1/2a
toistuvuudella. Yleispiirteinen
tulvakartta - ei rakennus-
kohtaiseen tarkasteluun
(SYKE, Tulvakartat)

Koordinatijärjestelmä ETRS-GK22		Höjdnät NZ2000		
BYGGNADSOBJEKT Korsholms kommun Dagvattenutredning för delgeneralplanen för Replot		RITNINGENS INNEHÅLL Dagvattenkarta		SKALOR 1:10 000
 SWECO Sweco Ympäristö Oy Uudenmaankatu 16A, 20700 TURKU * 0207 393 000	PLAN FLUSUH	DATAFIL		
	GRANSK FIENHÄ	Hulevesi_kartta.dwg		
	GÖÖK FIÄNRY	PLANSEKTÖR	ARB-NR	RITN-NR
	21.8.2020	VH	20602803	101
		ÄNDRING		