


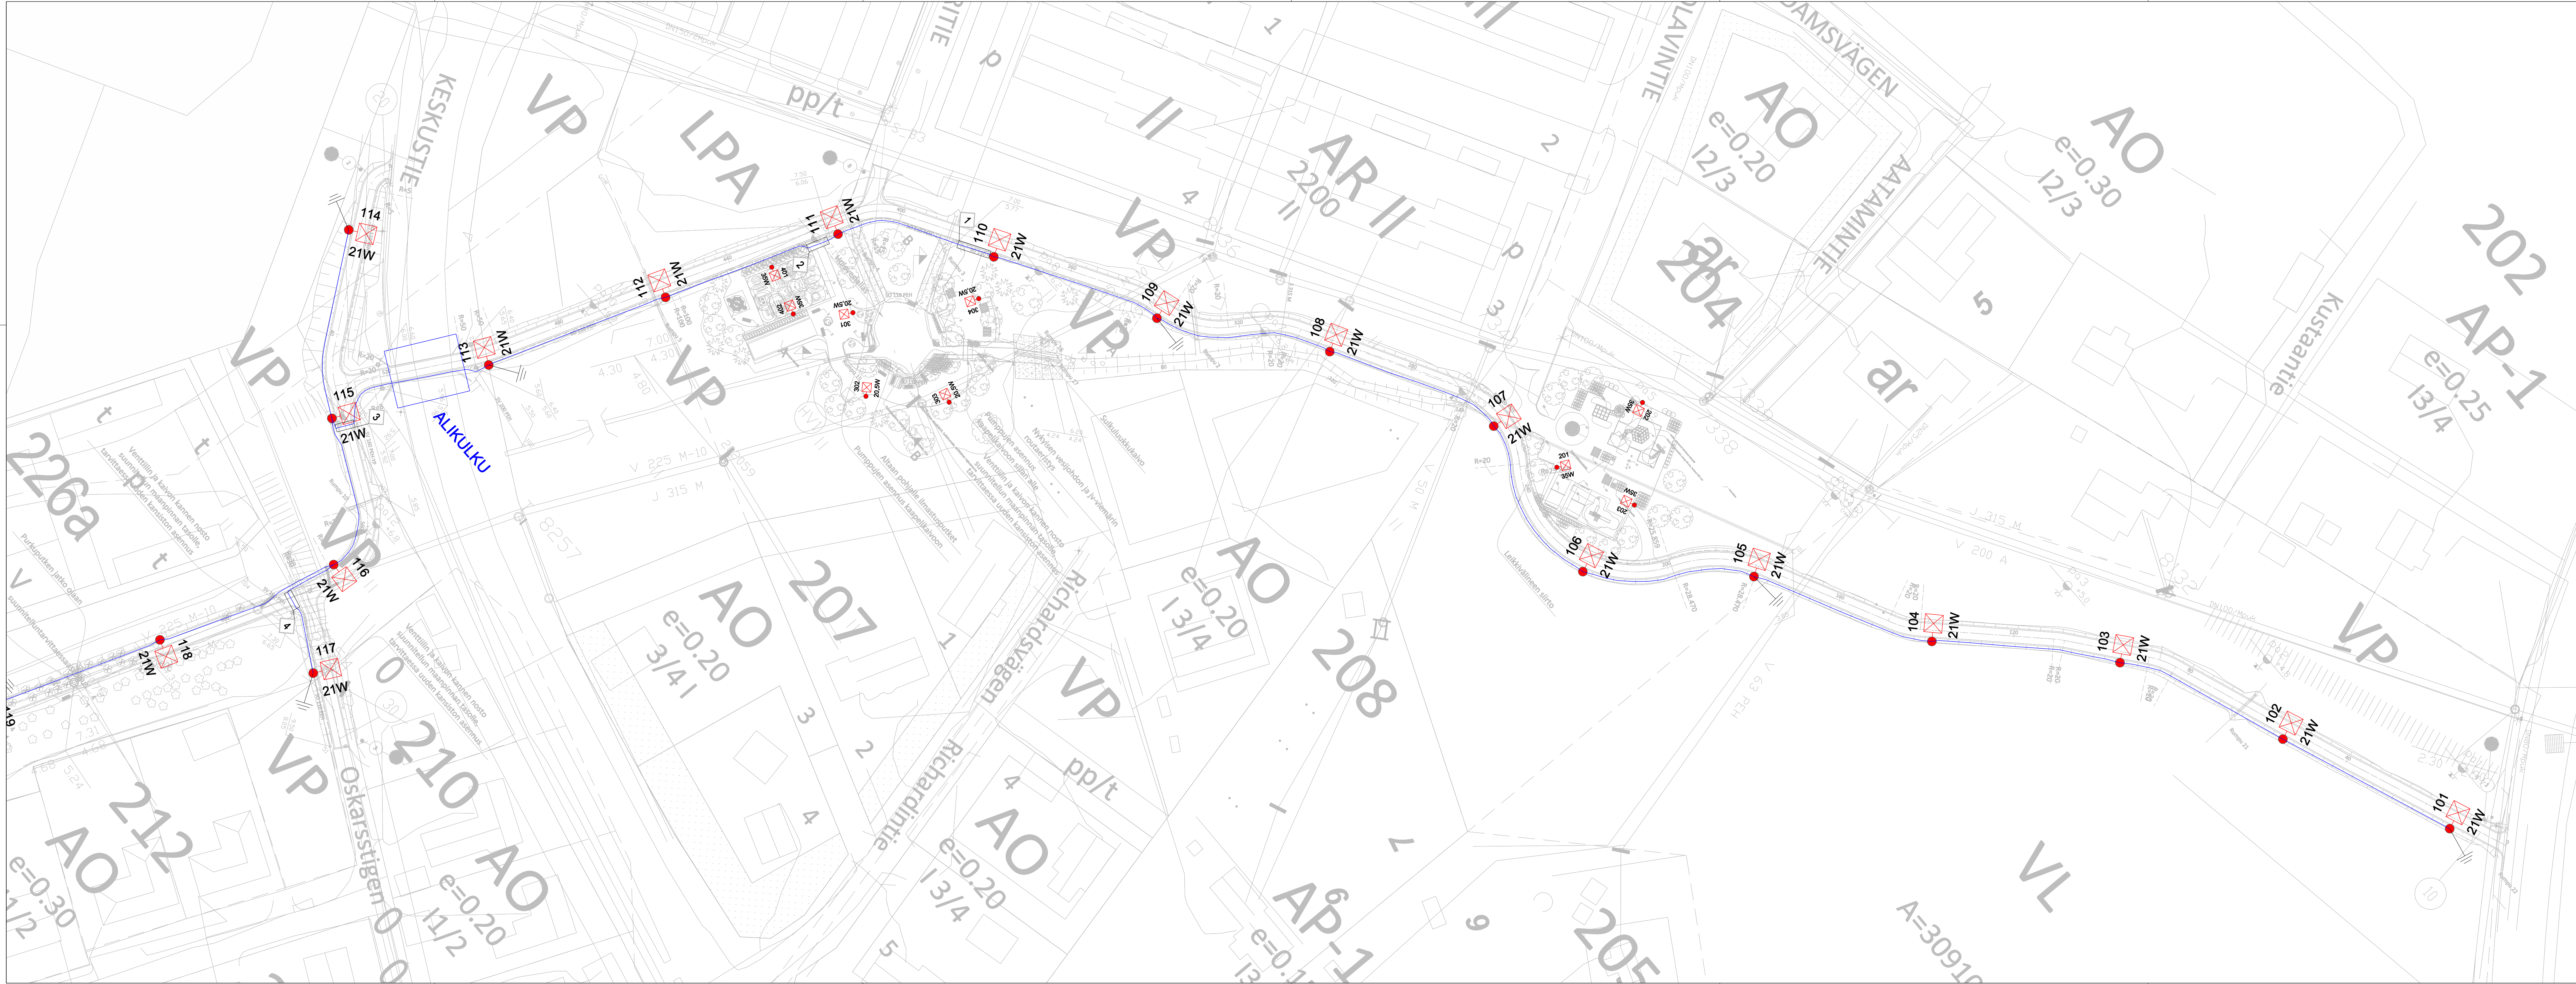

SYMBOLIT:

- XXW Valaisimen teho, ledivalaisin metallipylväässä ja kohdekohtainen pylväsnumero
- 101
- AXMK 4x25 Maakaapelin tyyppi
- Maakaapeli
- Maadoitus
- Suojaputki ja putken numero
- Nykyinen valaisinpylväs
- N Nykyinen
- NVV Nykyisen valaisimen vaihto
- Nykyisen valaisimen siirto
- KV-Xxxx Uusi kv-keskus

Alustava pylvässäjoittelu puistot 21.5.2021

Koordinaatit ETRS-GK22 ja korkeudet N60

Tunn.	Lukum.	Muutos	Kortti/Tila	Tontti	Rno	Nimim. Pvm
K.osa/Kylä	Hästhagen-Äppeldalen					
VALAISTUS						SÄHKÖPIIRUSTUS
Virkestysreitti Hästhagen-Äppeldalen Olavinpuisto, Kirsikkapuisto, Senioripuisto ja Koirapuisto						NK: 1:500
Pvm 31.5.2021 Suunn. J.Li Tark. J.Li Yht.hio Lehti						Työnumero Tilaajan numero
FÍXULUX						Piirustusnumero Muutos
SÄH						R17/3-1