


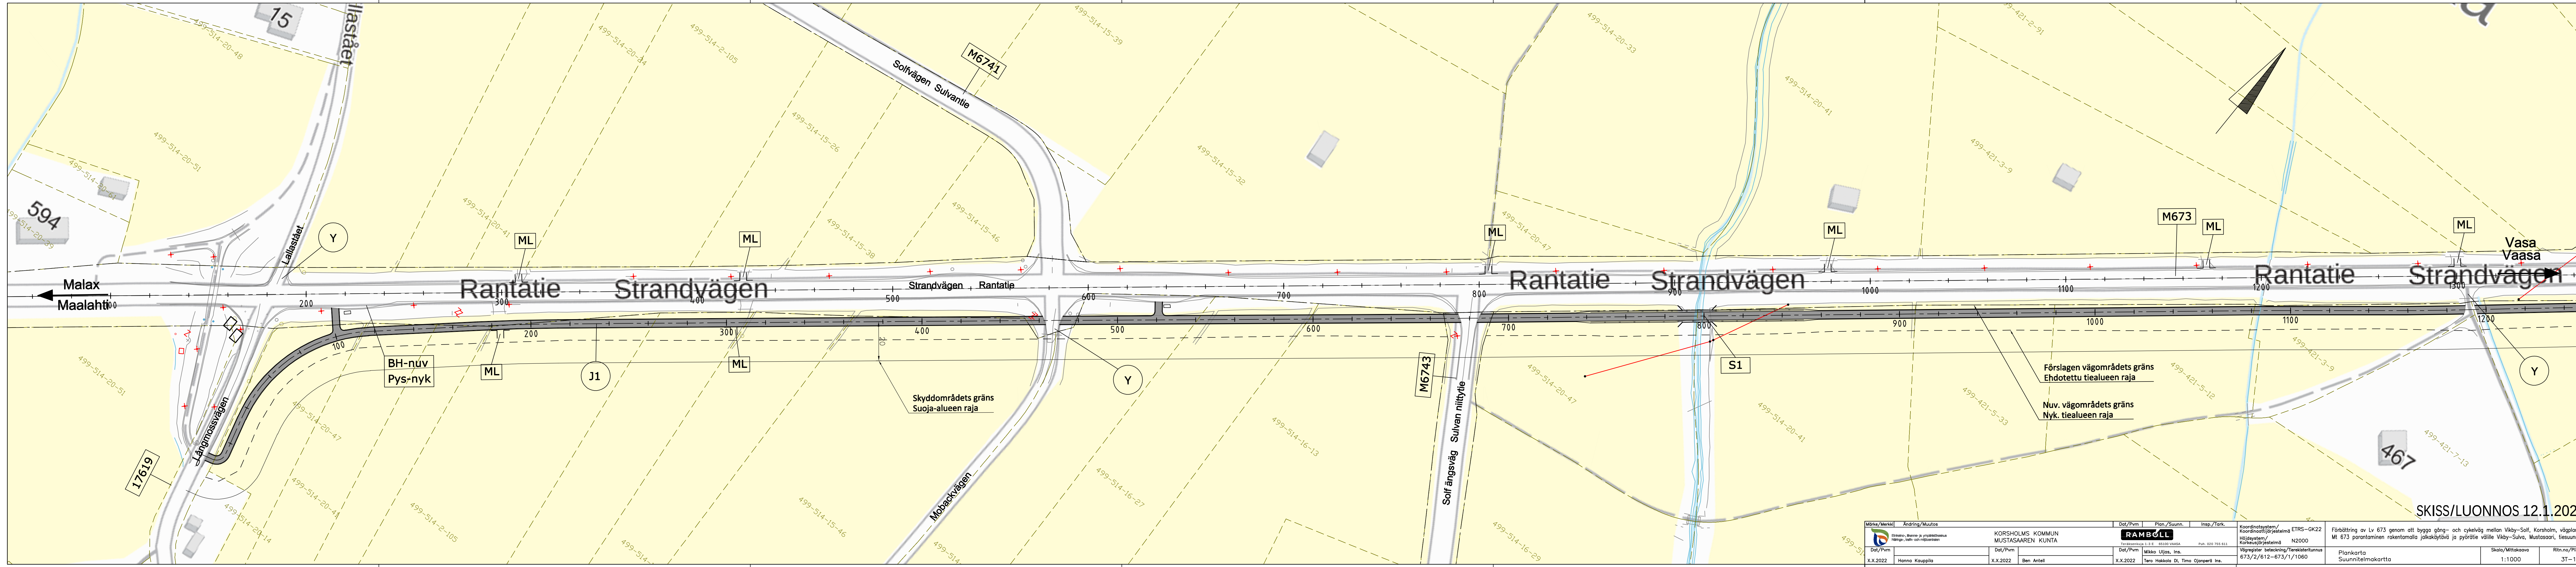

Märke/Merkki		Ändring/Muutos		Dat./Pvm		Plan./Suunn.		Insp./Tark.		Koordinatistystem/ Koordinatistijärjestelmä		Förbättring av Lv 673 genom att bygga gång- och cykelväg mellan Vikby-Solva, Korsholm, vägplan Mt 673 parantaminen rakentamalla jalkakäytävä ja pyörätie välille Vikby-Sulva, Mustasaari, tiesuunnitelma	
Elinkeino, Maanrakennus ja ympäristöministeriö Näyttökäyttöön otettu		KORSHOLMS KOMMUN MUSTASAAREN KUNTA		Dat./Pvm		Plan./Suunn.		Insp./Tark.		ETRS - GK22 N2000			
Dat./Pvm		Dat./Pvm		Dat./Pvm		Dat./Pvm		Dat./Pvm		Vägröster beteckning/Tierkisterlunnus		Plankarta Suunnitelmapakartta	
X.X.2022		X.X.2022		X.X.2022		X.X.2022		X.X.2022		673/2/612-673/1/1060		Skala/Mittakaava 1:1000	
Hanna Kauppi		Ben Antell		Tero Hakola		Timo Ojanperä		Ins.				Ritn.no/Piir.no 3T-1	