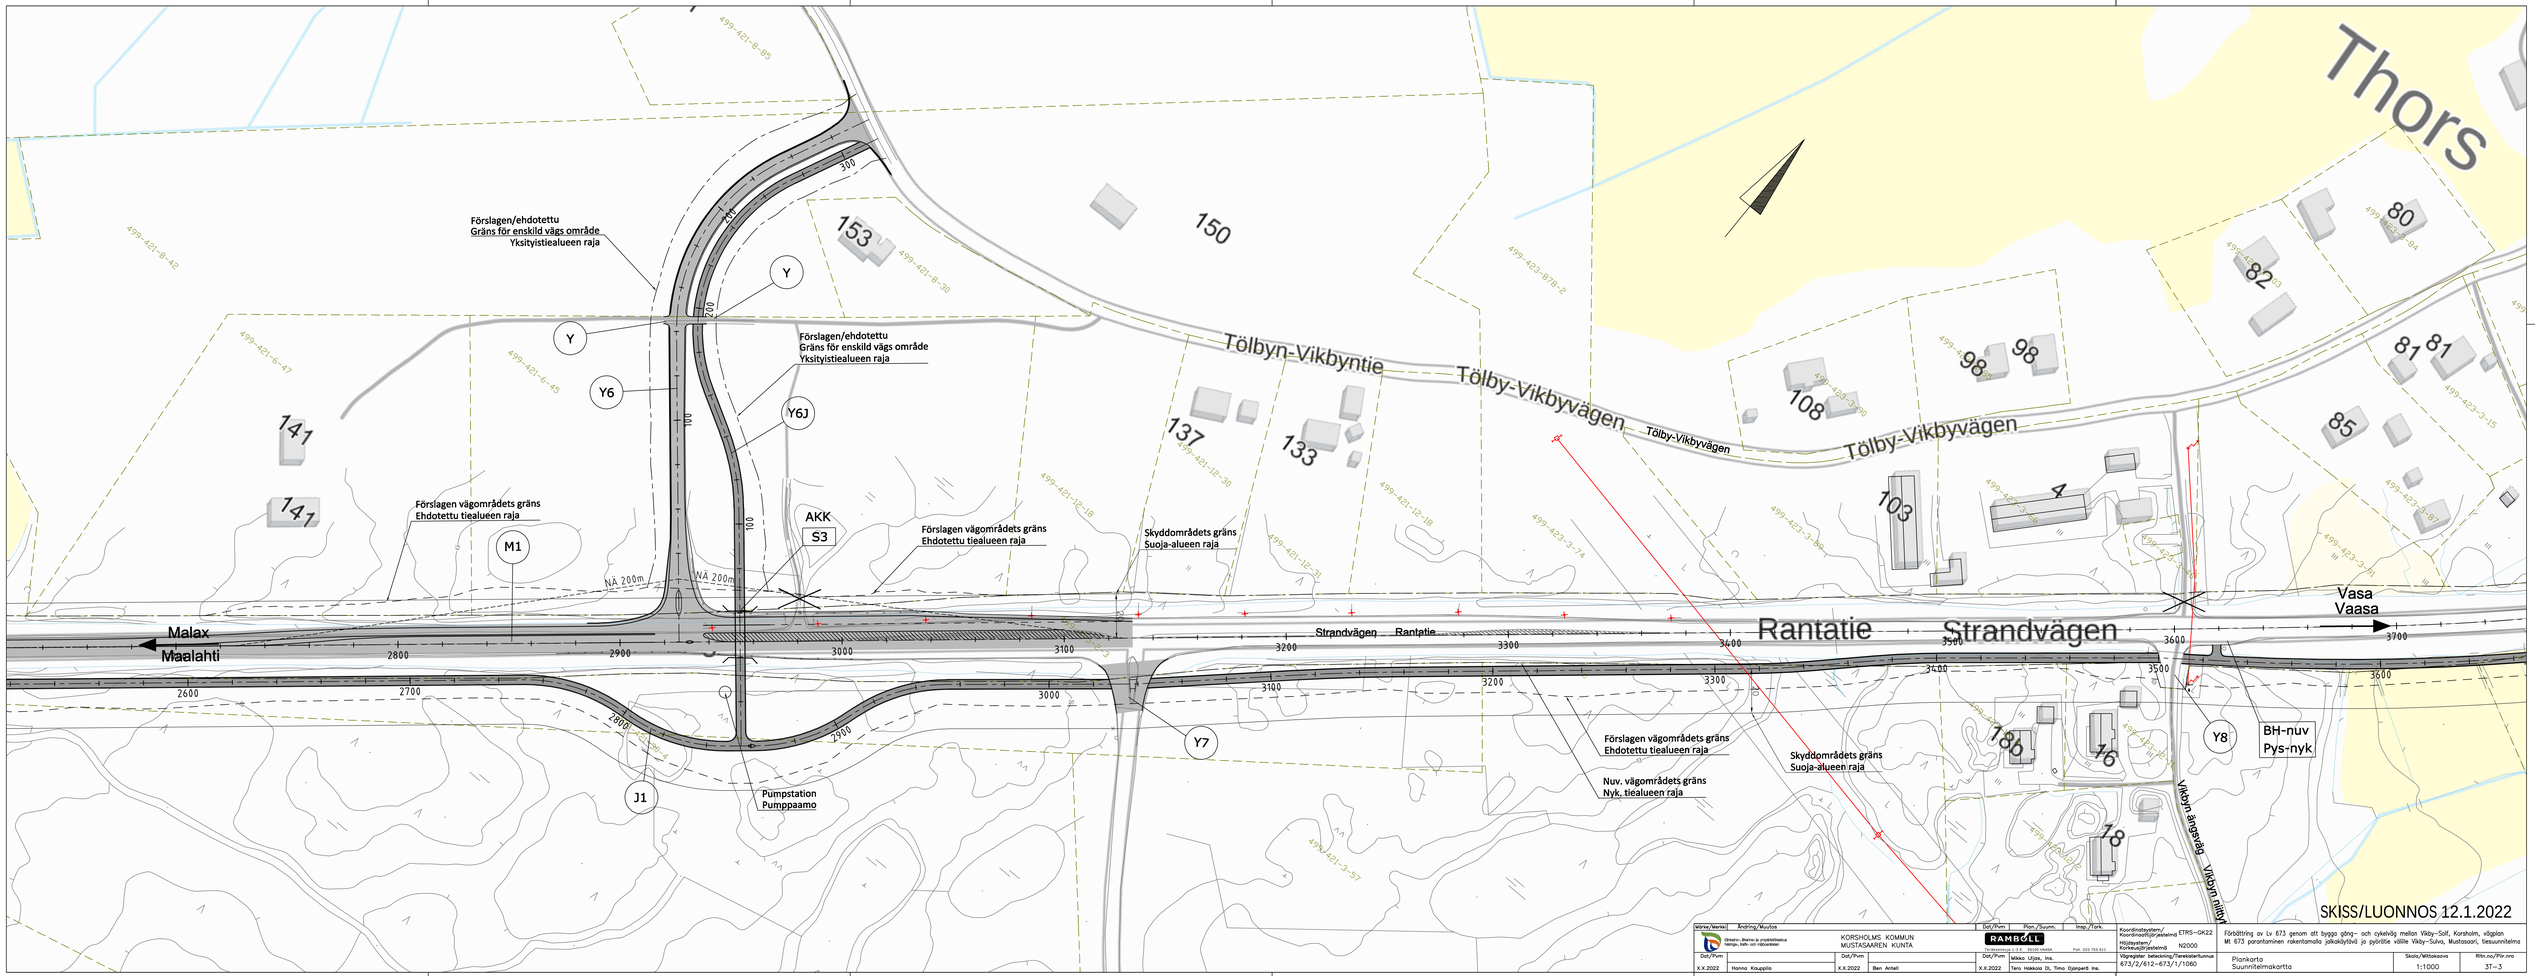
Förslagen/ehdotettu
Gräns för enskild vägs område
Yksityistiealueen raja
Förslagen/ehdotettu
Gräns för enskild vägs område
Yksityistiealueen raja
Tölbyn-Vikbyntie
Tölby-Vikbyvägen
Tölby-Vikbyvägen
Tölby-Vikbyvägen
Förslagen vägområdets gräns
Ehdotettu tiealueen raja
Förslagen vägområdets gräns
Ehdotettu tiealueen raja
Skyddområdets gräns
Suoja-alueen raja
Förslagen vägområdets gräns
Ehdotettu tiealueen raja
Skyddområdets gräns
Suoja-alueen raja
Nuv. vägområdets gräns
Nyk. tiealueen raja
Pumpstation
Pumppaamo
Malax
Maalahti
Vasa
Vaasa
Strandvägen
Rantatie
Rantatie
Strandvägen
Vikbyn ångsvägs
Vikbyn ångsväg
BH-nuv
Pys-nyk
AKK
S3
M1
Y
Y
Y6
Y6J
Y7
Y8
J1
NÄ 200m
NÄ 200m
Thors
SKISS/LUONNOS 12.1.2022
KORSHOLMS KOMMUN
MUSTASAAREN KUNTA
RAMBÖLL
Förbättring av Lv 673 genom att bygga gång- och cykelväg mellan Viby–Solf, Korsholm, väglån
Mt 673 parantaminen rakentamalla jalkakäytävä ja pyörätie välille Viby–Solva, Mustasaari, Seisunnitelma
Plankarta
Suunnitelmakartta
1:1000
3T—3