


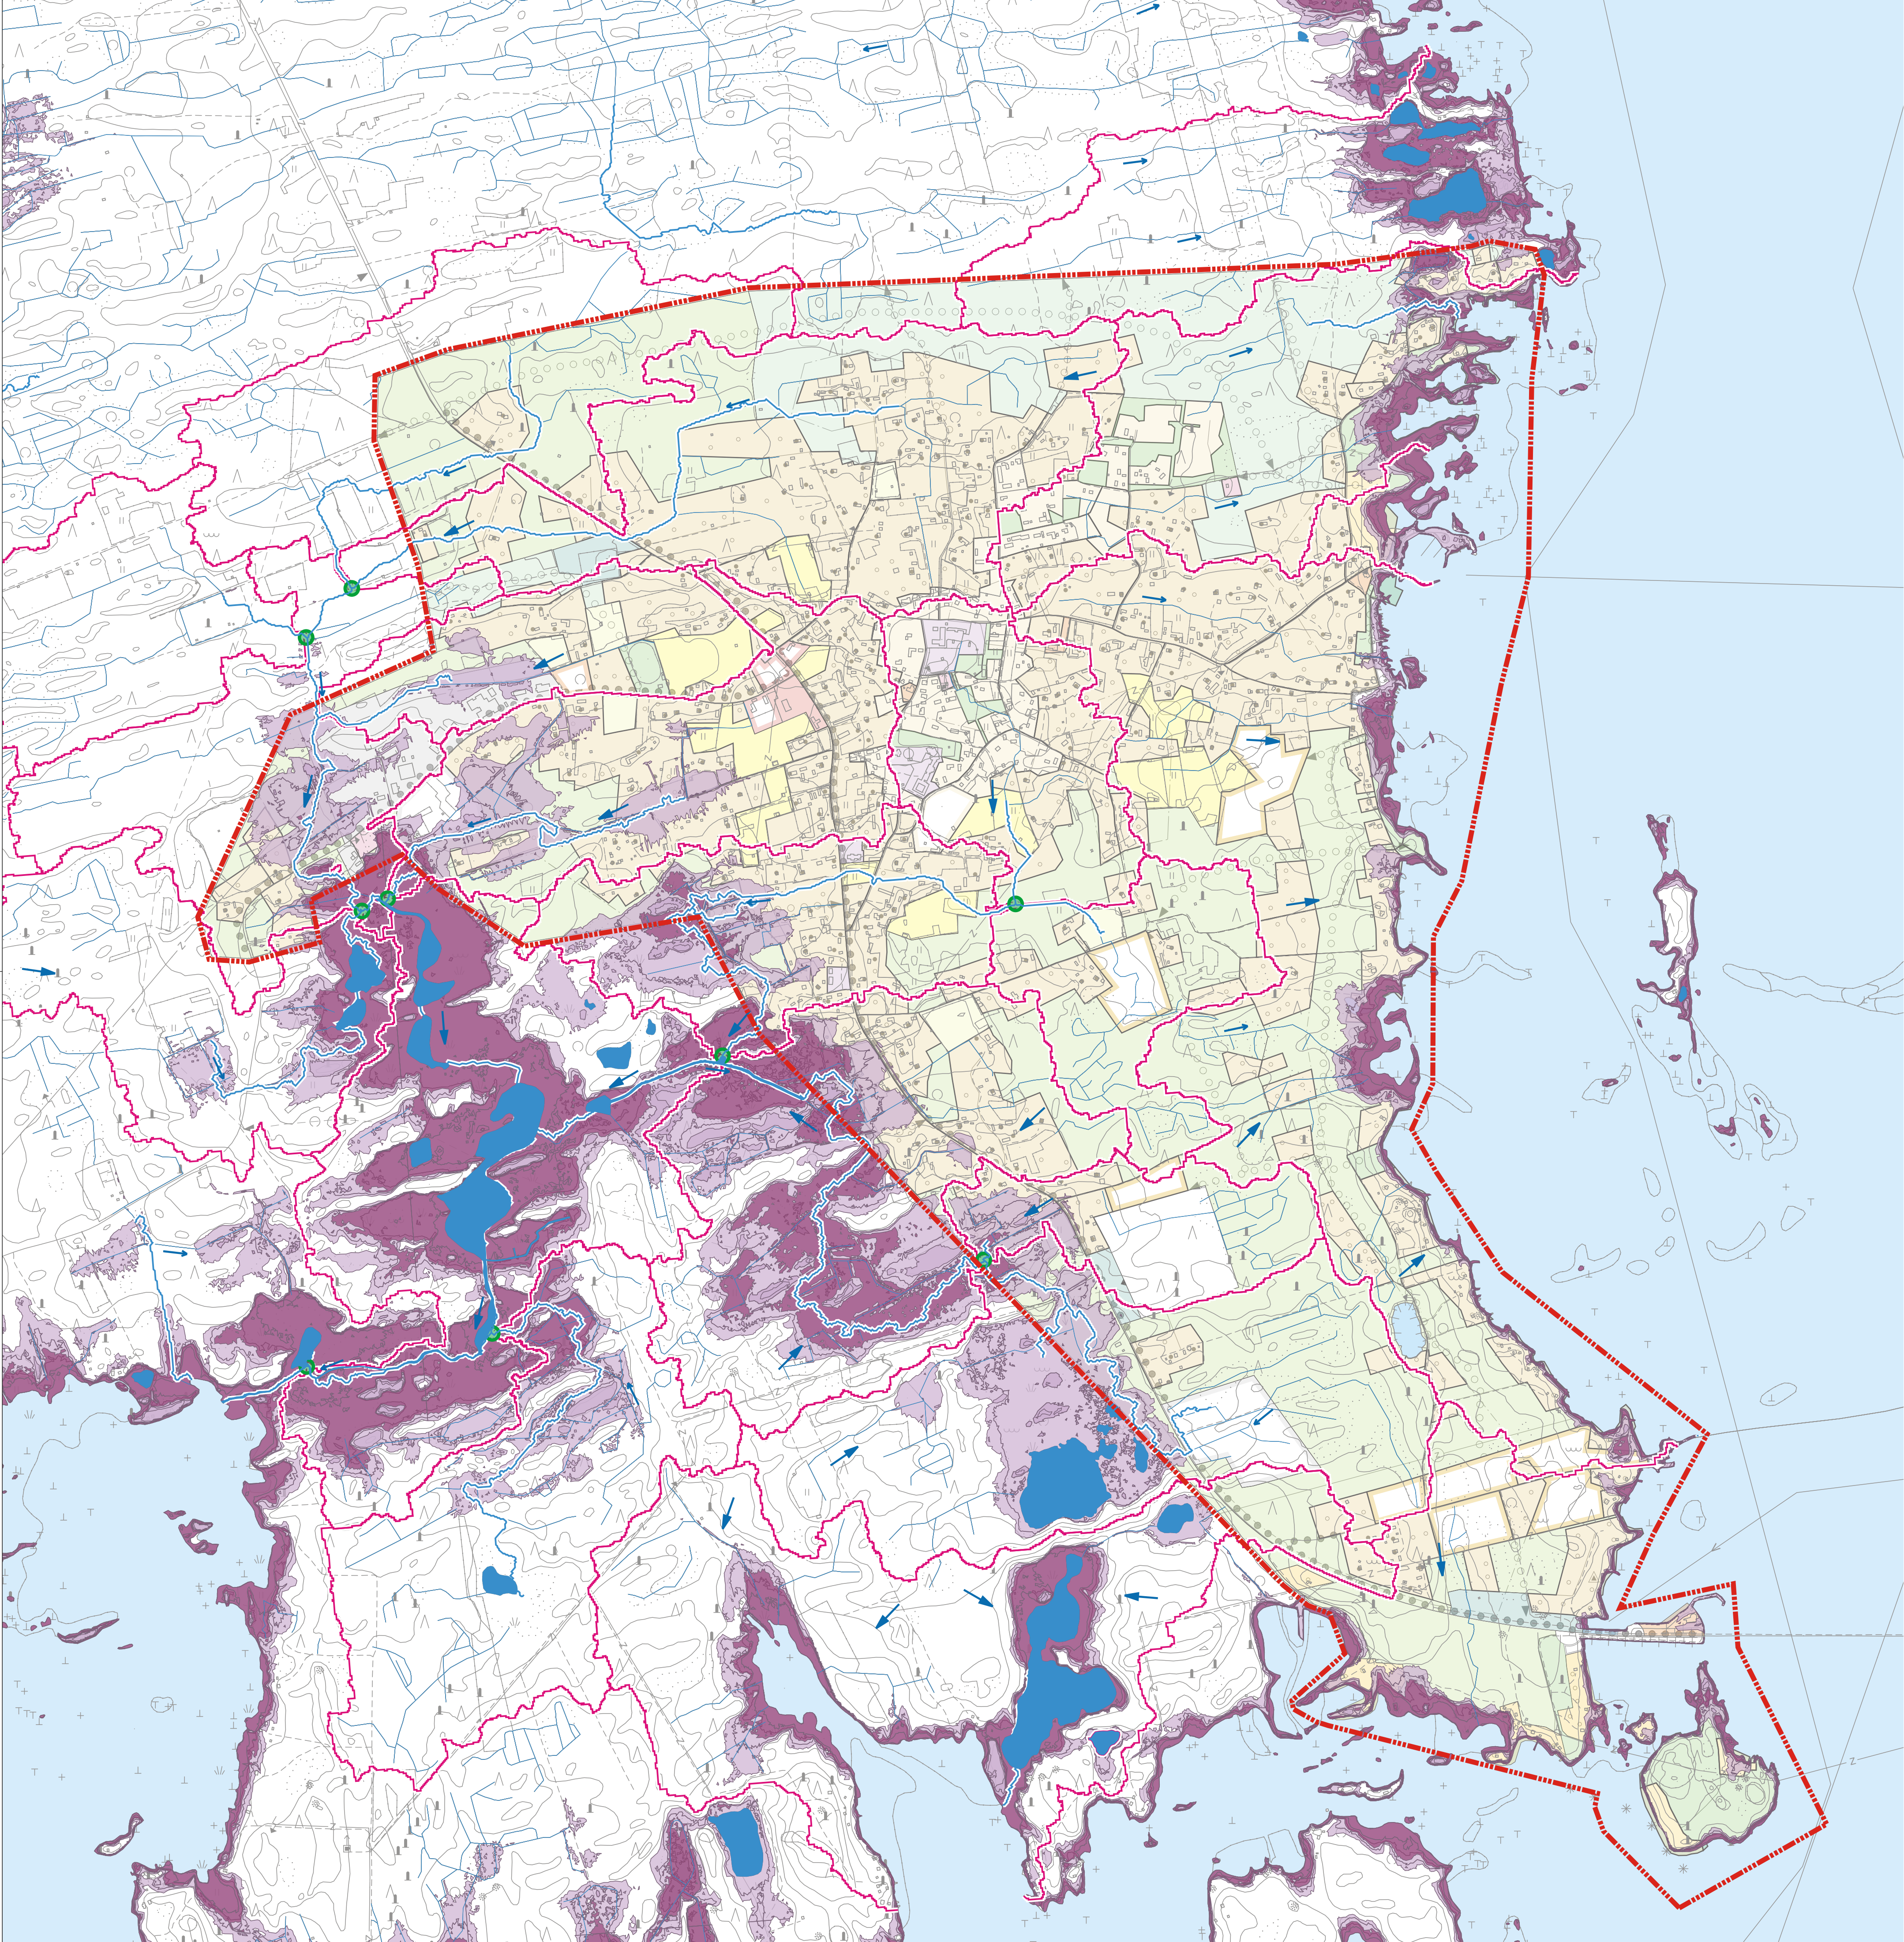

FÖRKLARINGAR

- Planeringsområde
Suunnittelualue
- Avrinningsområde
Valuma-alue
- Dike/å
Oja/Joki
- Vattenområde
Vesialue
- Huvudflödesrutt
Päävirtausreitti
- Valuma-alueen purkupiste
- Dagvattnets flödesriktning
Hulevesien virtaussuunta
- Dikes flödesriktning
Ojan virtaussuunta
- Område för havsöversvämning
med ett upprepningsintervall
på 1/100a. Översiktlig
översvämningsskarta – ej för
byggnadsspecifik granskning
(SYKE, översvämningsskarta)
- Meritulva-alue 1/100a
toistuvuudella. Yleispiirteinen
tulvakartta - ei rakennus-
kohtaiseen tarkasteluun
(SYKE, Tulvakartat)
- Område för havsöversvämning
med ett upprepningsintervall
på 1/2a. Översiktlig
översvämningsskarta – ej för
byggnadsspecifik granskning
(SYKE, översvämningsskarta)
- Meritulva-alue 1/2a
toistuvuudella. Yleispiirteinen
tulvakartta - ei rakennus-
kohtaiseen tarkasteluun
(SYKE, Tulvakartat)

ETRS-GK22		N2000			
BYGGNADSOBJEKT		RITNINGENS INNEHÅLL		SKALOR	
Korsholms kommun Dagvattenutredning för delgeneralplanen för Replot		Dagvattenkarta		1:10 000	
 Sweco Ympäristö Oy Uudenmaankatu 19A, 20700 TURKU * 0207 393 000	PLAN FLUSUH	DATAFIL Hulevesi_kartta.dwg			
	GRANSK FIHENA	PLAN SEKTOR	ARB. NR.	RITN. NR.	ÄNDRING
	GDOK FIANRY	VH	20602803	101	
	28.1.2022				