


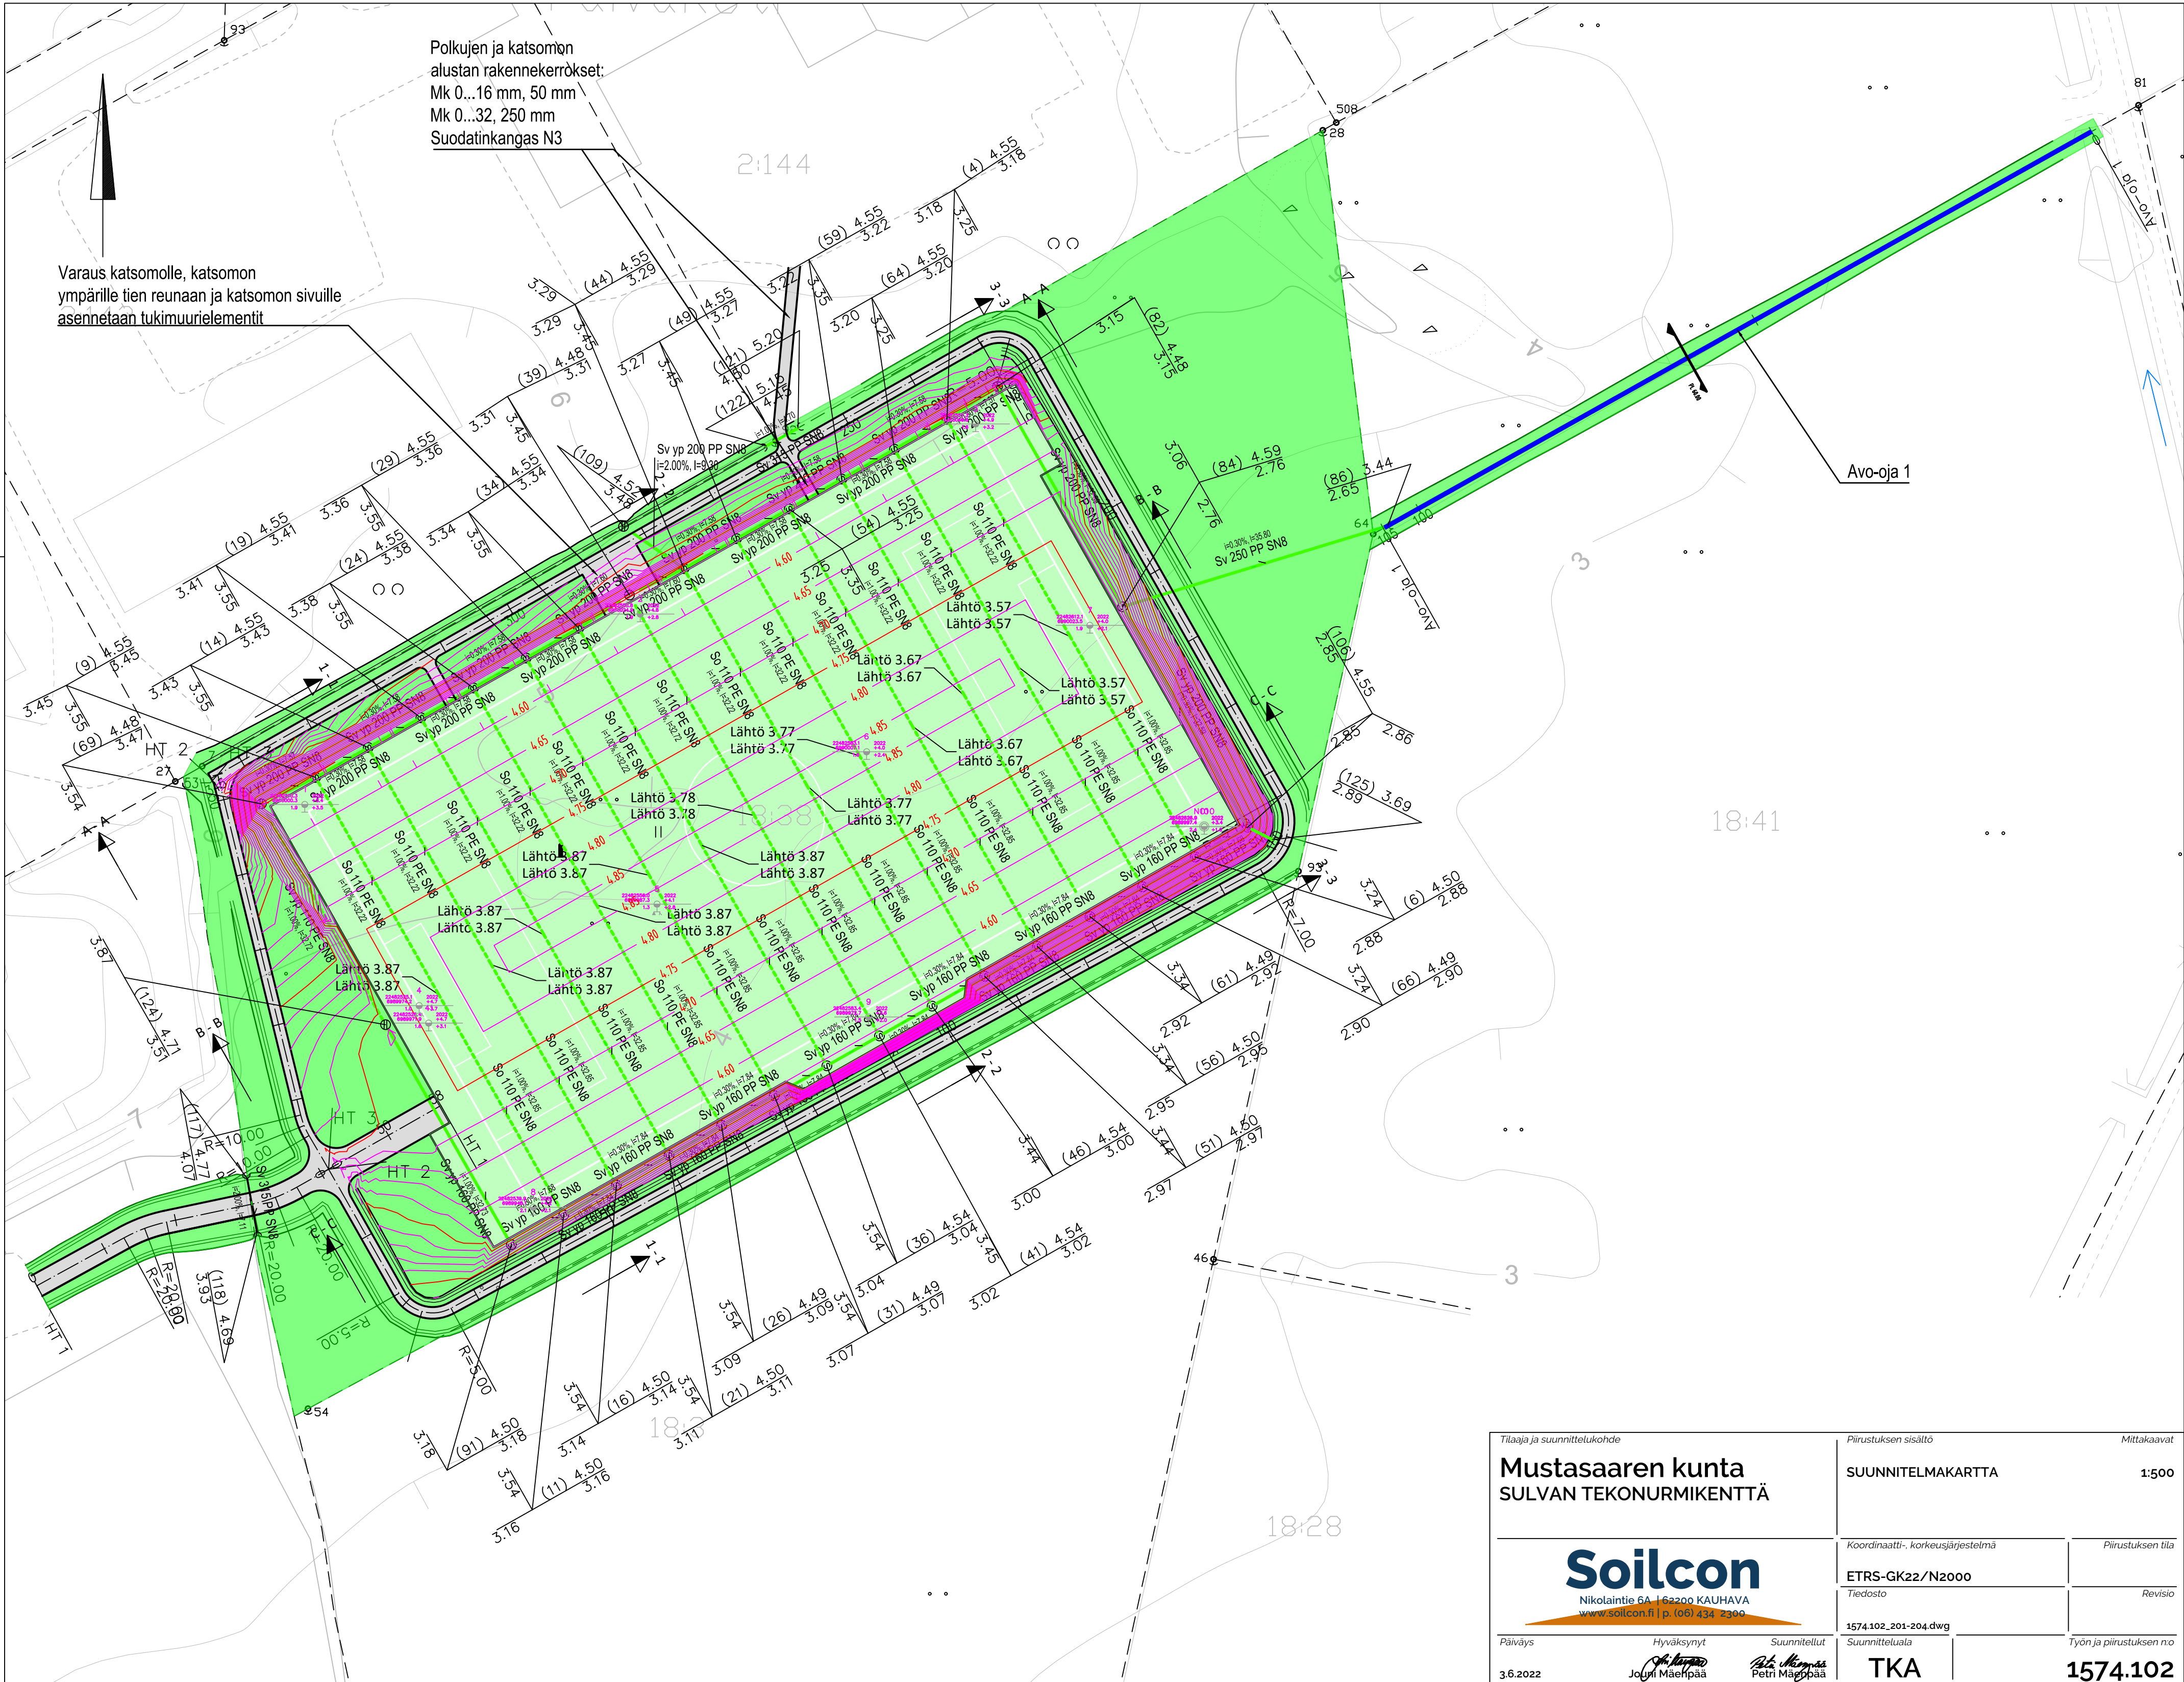

Polkujen ja katsomon
alustan rakennekerrökset:
Mk 0...16 mm, 50 mm
Mk 0...32, 250 mm
Suodatinkangas N3

Varaus katsomolle, katsomon
ympäri tien reunaan ja katsomon sivuille
asennetaan tukimuurielementit

Avo-oja 1

Tilaaja ja suunnittelukohte		Piirustuksen sisältö	Mittakaavat
Mustasaaren kunta SULVAN TEKONURMIKENTTÄ		SUUNNITELMAKARTTA	1:500
 Nikolaintie 6A 62200 KAUHAVA www.soilcon.fi p. (06) 434 2300		Koordinaatti-, korkeusjärjestelmä	Piirustuksen tila
		ETRS-GK22/N2000	
Päiväys	Hyväksynyt	Suunnittelut	Tiedosto
3.6.2022	Jouko Mäkelä	Petri Mäkelä	1574.102_201-204.dwg
		Suunnitteluala	Työn ja piirustuksen n:o
		TKA	1574.102