


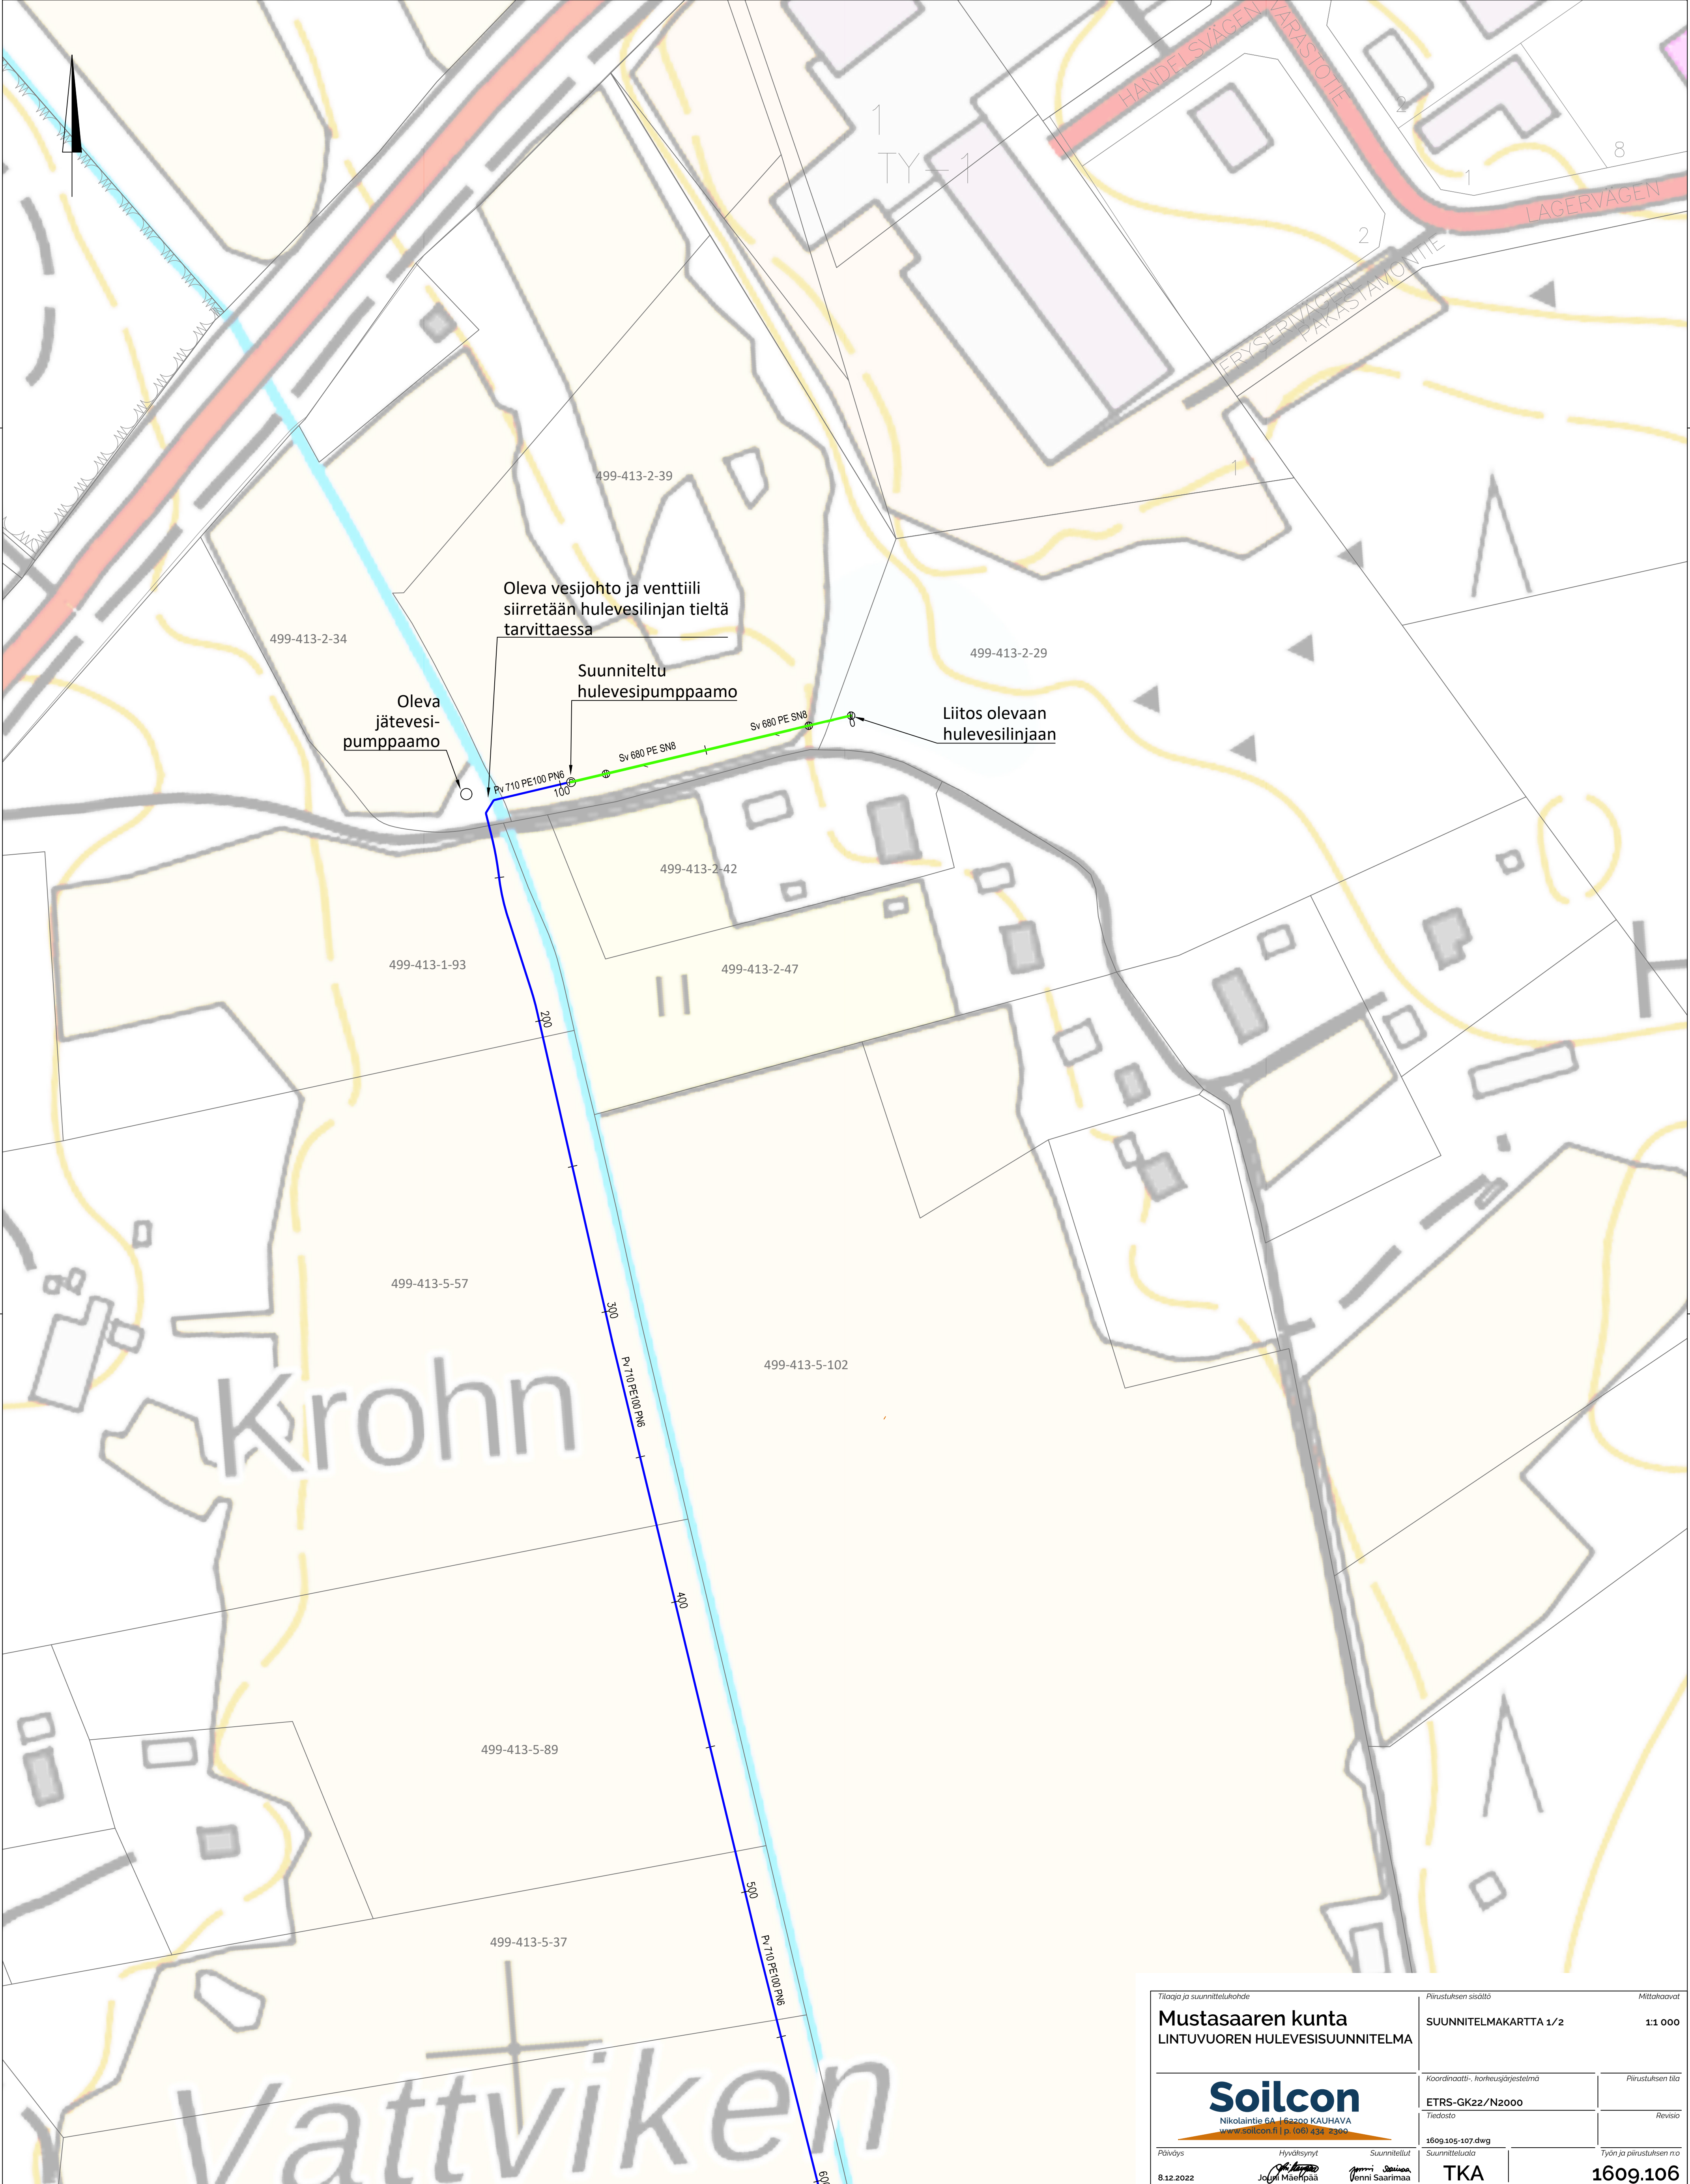

Tilaaja ja suunnittelukohde		Pirustuksen sisältö		Mittakaavat	
Mustasaaren kunta		SUUNNITELMAKARTTA 1/2		1:1 000	
LINTUVUOREN HULEVESISUUNNITELMA		Koordinaatti- ja korkeusjärjestelmä		Pirustuksen tili	
 Nikolaintie 6A 163200 KAUHAVA www.soilcon.fi p. (06) 434 2300		ETRS-GK22/N2000		Revisio	
		Tiedosto		1609.105-107.dwg	
Päiväys	Hyväksynyt	Suunnittelut		Työn ja pirustuksen n:o	
8.12.2022	Jouko Mäkelä	Jenni Saaria		TKA	
				1609.106	