



Längdskärning
Markytan från LMV's laserskanningsdata

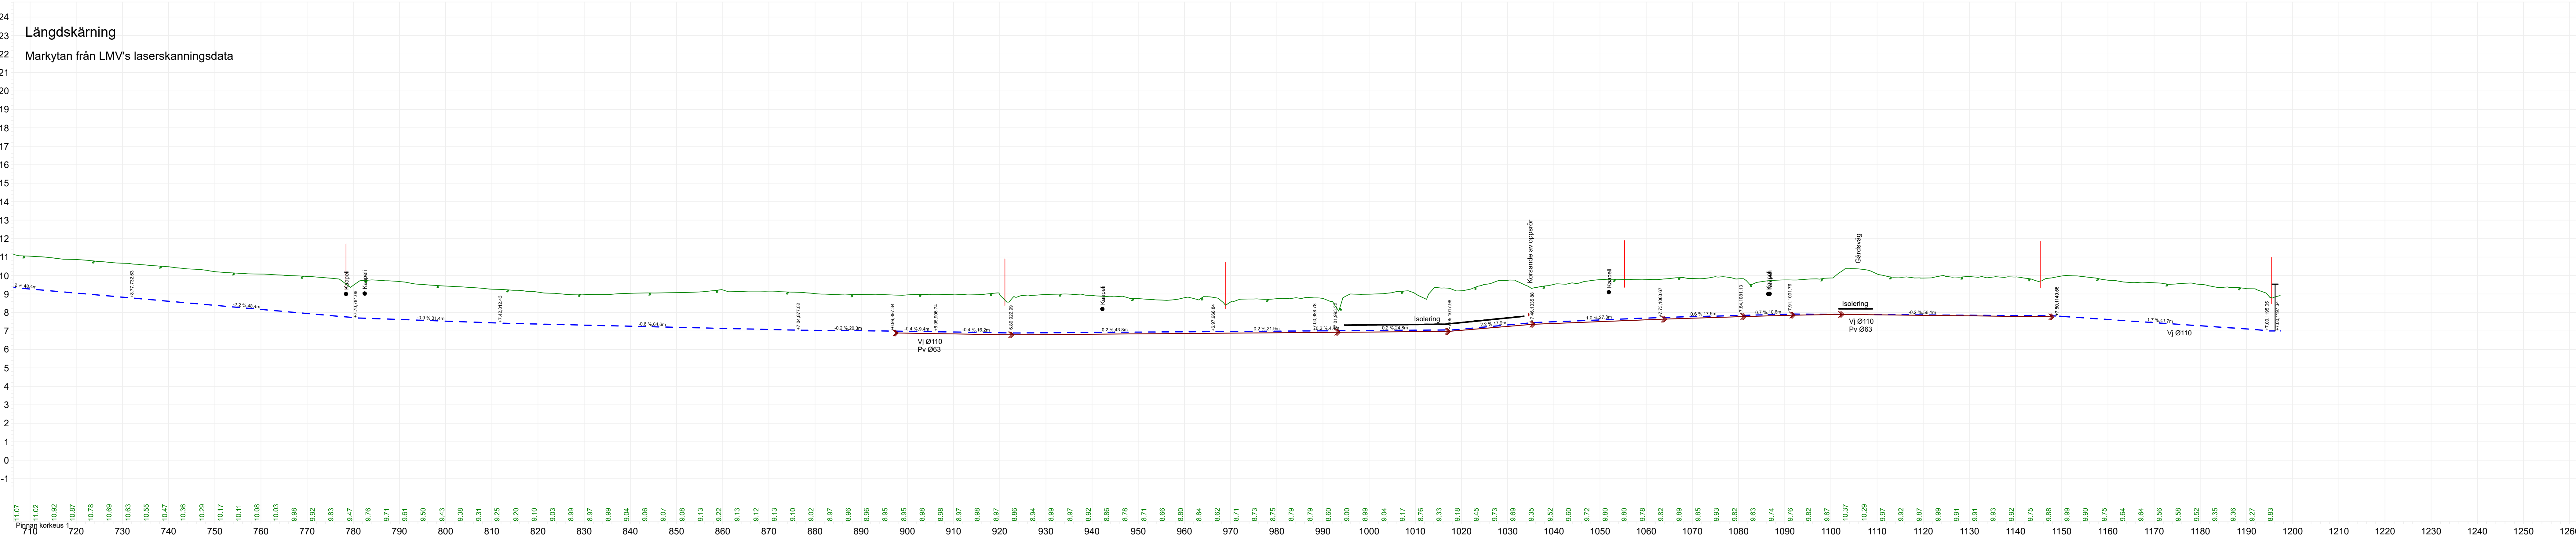

Arb.nr 220610 Ritn.nr 220610-Pi2 pl 720-1197	Beställare Korsholms vattentj.verk Projekt V-ledn Västersolf Beskrivn. Sanering	Skala 1:500/1:125 [1140x297] Datum 16-01-2023 Fili: Längdskärning.pi.tdw
 Handelsplanaden 6, 65100 VASA tel 0500-568156 patrik.rodas@netikka.fi	Kord.syst. Höjdsystem N60 Lajikkoodaus	Mått/planerat Patrik Rodas Tel nr. 0500-568156 E-post patrik.rodas@netikka.fi Instrument