


\\files\Projects\RF12022N000XA\RF12022N00039\04_Tuistus\01_Dwg\MUSTASAARENTIE_KL_SUUNNITELMAKARTTA.DWG

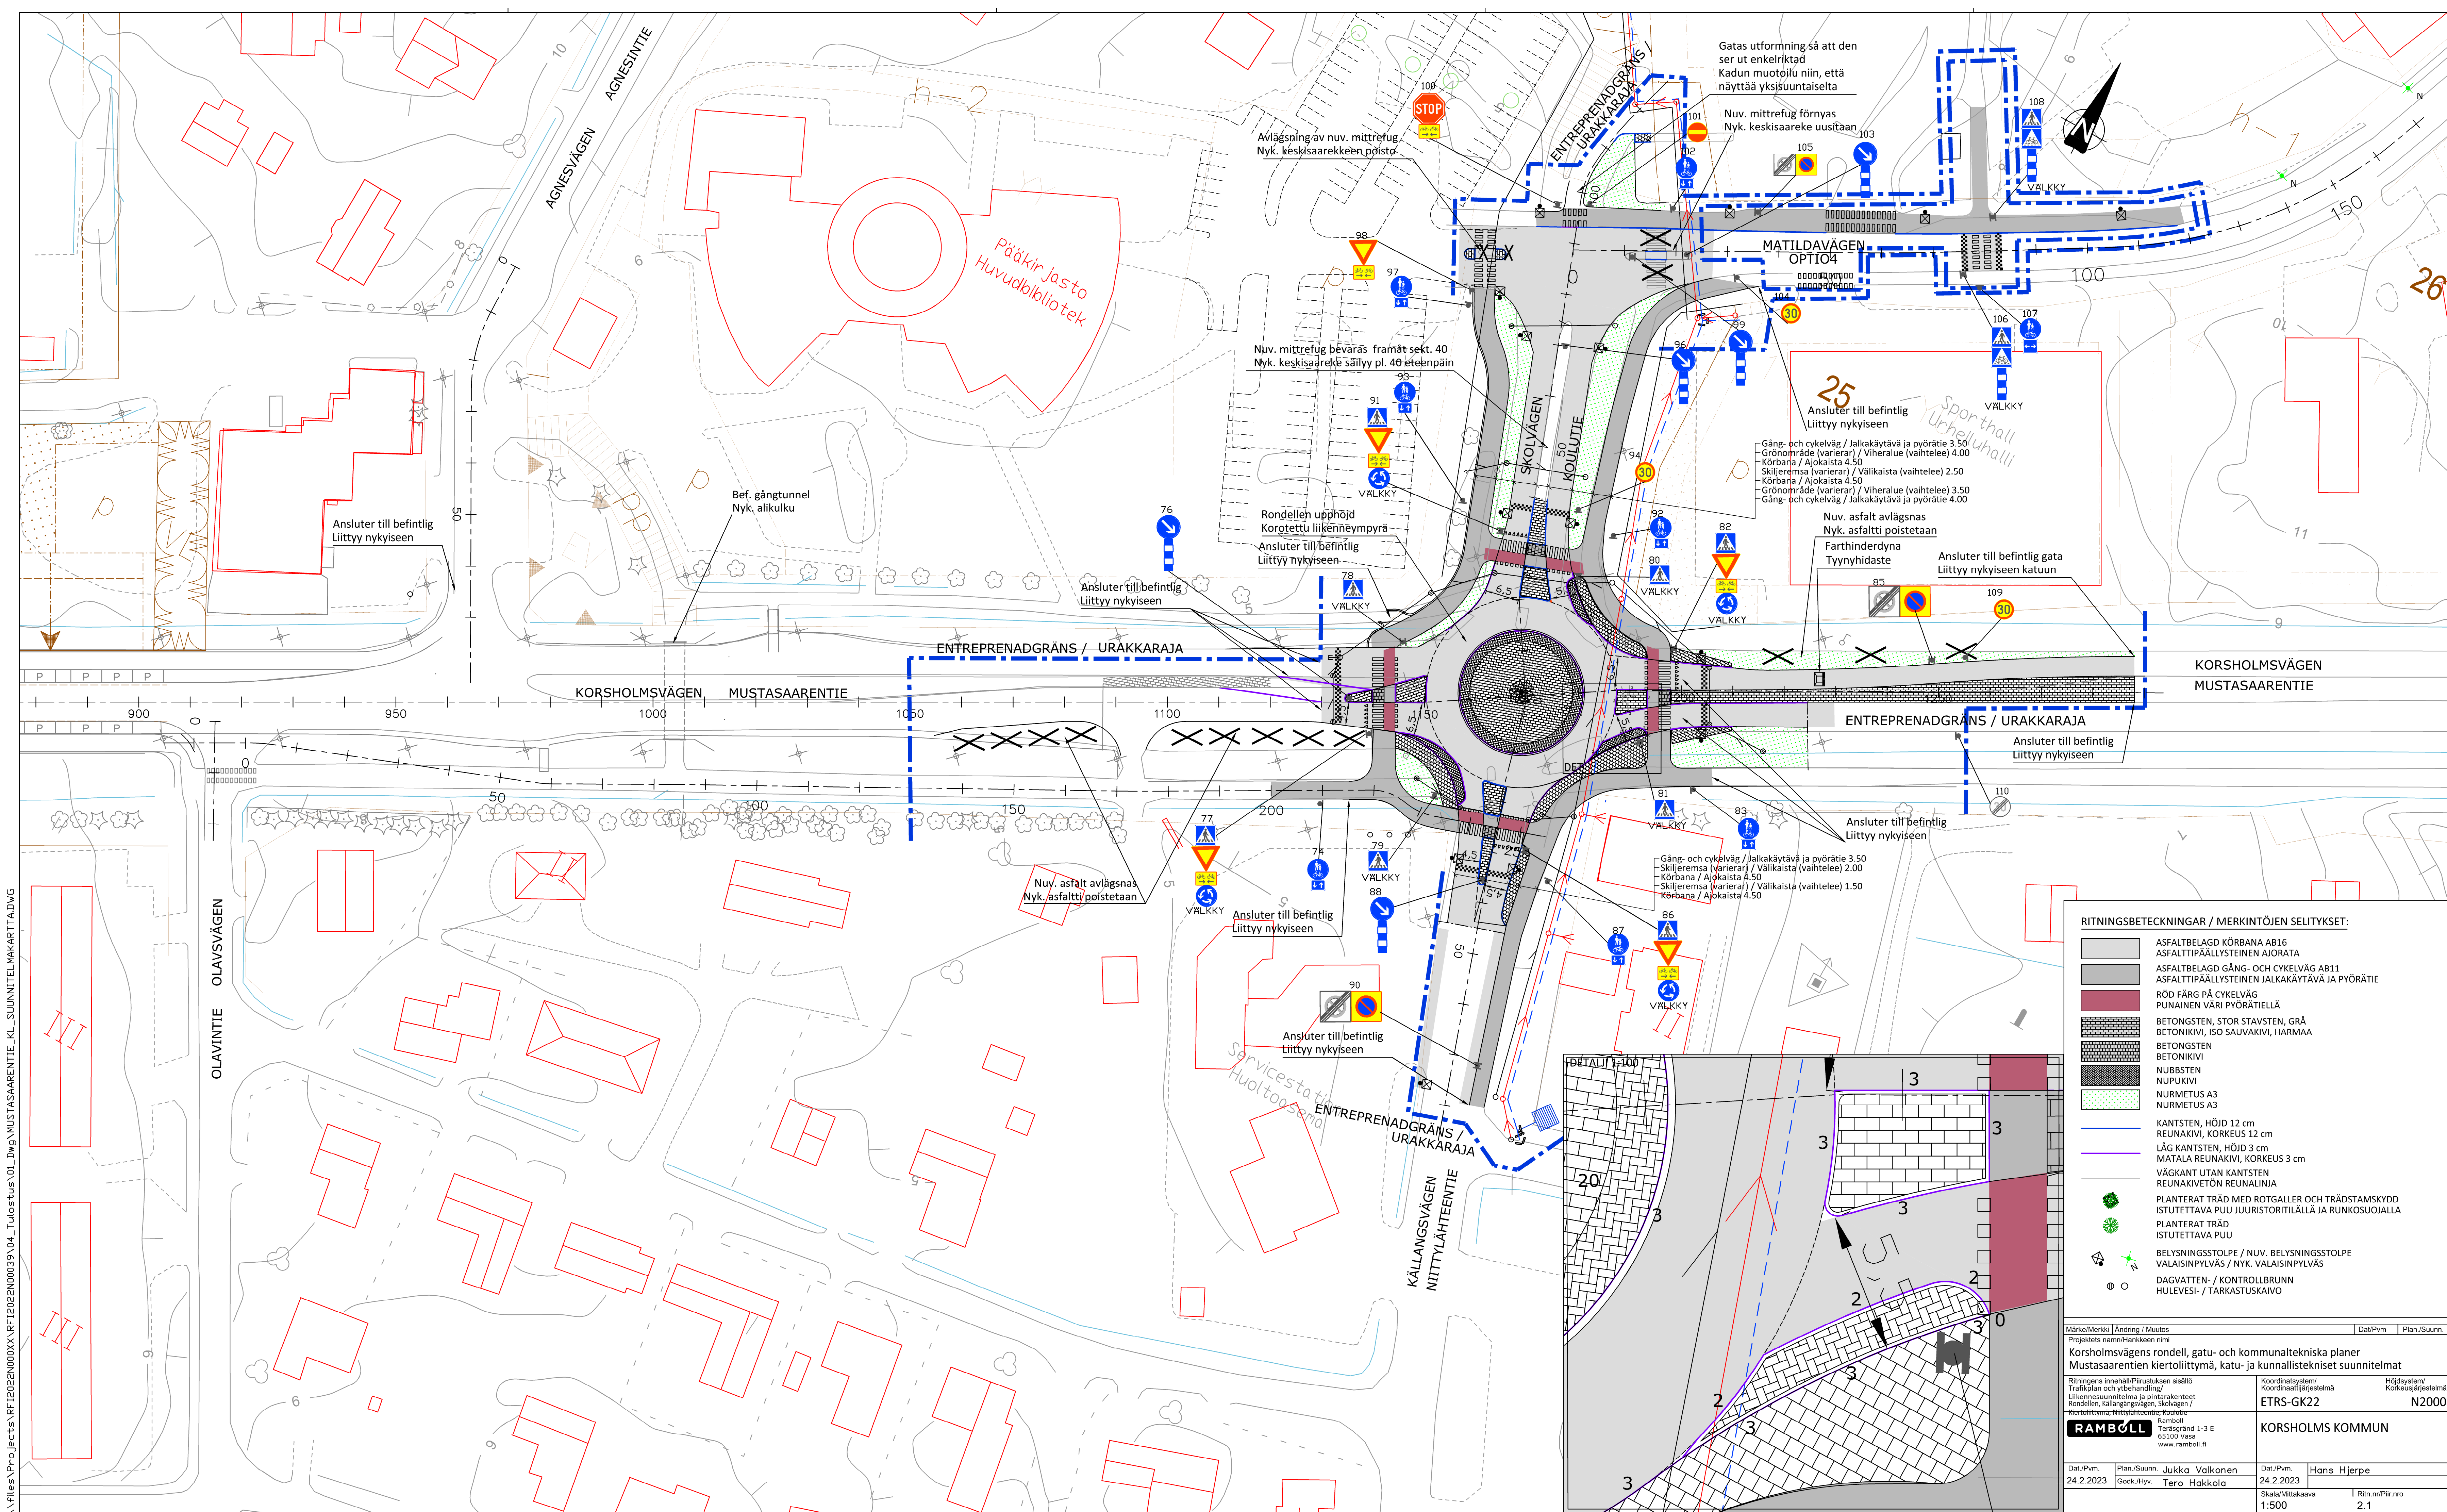

RITNINGSBETEKNINGAR / MERKINTÖJEN SELITYKSET:

	ASFALTBELAGD KÖRBANA AB16
	ASFALTTIPÄÄLLYSTEINEN AJORATA
	ASFALTBELAGD GÄNG- OCH CYKELVÄG AB11
	ASFALTTIPÄÄLLYSTEINEN JALKAKÄYTÄVÄ JA PYÖRÄTIE
	RÖD FÄRG PÅ CYKELVÄG
	PUNAINEN VÄRI PYÖRÄTIELLÄ
	BETONGSTEN, STOR STAVSTEN, GRÅ
	BETONIKIVI, ISO SAUVAKIVI, HARMAA
	BETONGSTEN
	BETONIKIVI
	NUBBSTEN
	NUPUKIVI
	NURMETUS A3
	NURMETUS A3
	KANTSTEN, HÖJD 12 cm
	REUNAKIVI, KORKEUS 12 cm
	LÄG KANTSTEN, HÖJD 3 cm
	MATALA REUNAKIVI, KORKEUS 3 cm
	VÄGKANT UTAN KANTSTEN
	REUNAKIVETÖN REUNALINJA
	PLANTERAT TRÄD MED ROTGALLER OCH TRÄDSTAMSKYDD
	ISTUTETTAVA PUU JUURISTORITILÄLLÄ JA RUNKOSUOJALLA
	PLANTERAT TRÄD
	ISTUTETTAVA PUU
	BELYSNINGSTOLPE / NUV. BELYSNINGSTOLPE
	VALAISINPVLÄS / NYK. VALAISINPVLÄS
	DAGVATTEN- / KONTROLLBRUNN
	HULEVESI- / TÄRKASTUSKAIVO

Mark/Merkki | Ändring / Muutos

Projektitiete nimen/Henkilöiden nimi

Dati/Pvm | Plan./Suunn.

Korsholmsvägens rondell, gatu- och kommunaltekniska planer
Mustasaarentien kiertoliittymä, katu- ja kunnallistekniset suunnitelmat

Riittävien sisäilmaolosuhteiden saavuttamiseksi
Riittävien sisäilmaolosuhteiden saavuttamiseksi
Riittävien sisäilmaolosuhteiden saavuttamiseksi

Koordinaatistyylinen
Höjdistyylinen

ETRS-GK22
N2000

RAMBOLL

Ramboll
Terveystieteiden tutkimuskeskus
65100 Vaasa
www.ramboll.fi

Dati/Pvm
24.2.2023

Plan./Suunn.
Jukka Valkonen

Godk./Hyv.
Tero Hakkola

Dati/Pvm
24.2.2023

Plan./Suunn.
Hans Hjerpe

Skala/Mittakaava
1:500

Ritn.nro/Plan.nro
2.1