


\\Files\Projects\RF12022N000039\04_Tulosus\01_Dwg\MUSTASAARENTIE_KL_SUUNNITELMAKARTTA.DWG

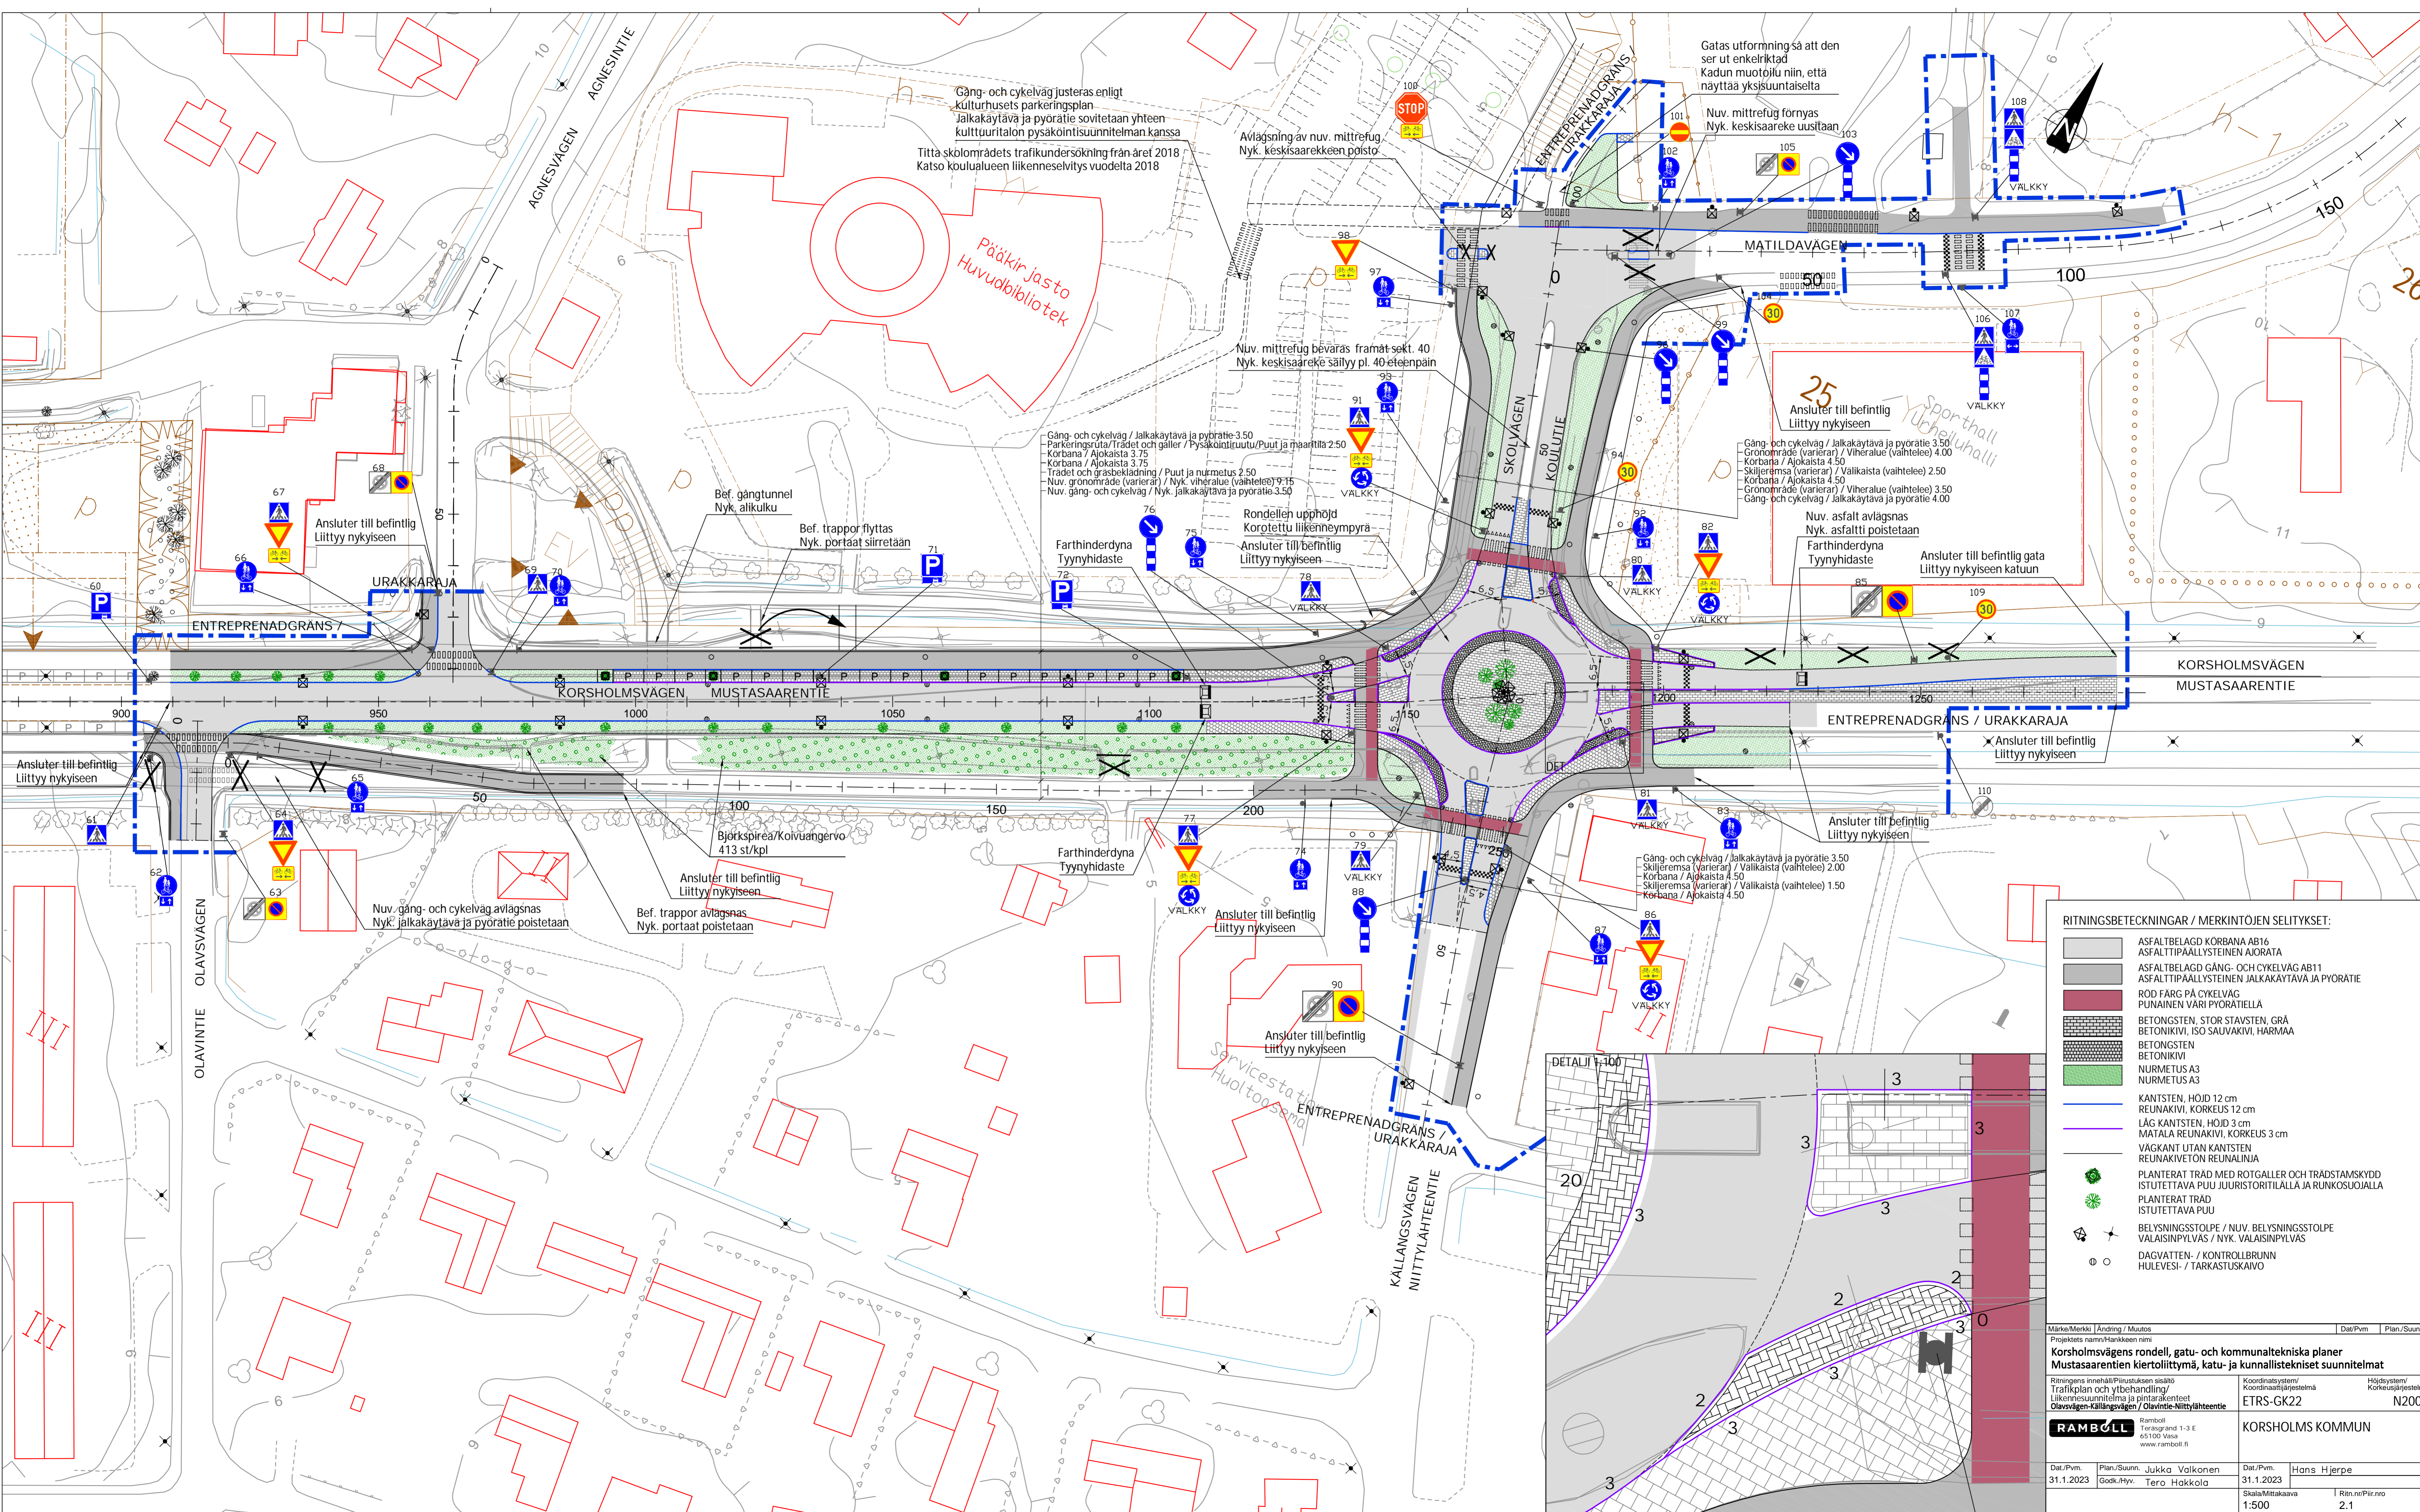

Gång- och cykelväg justeras enligt kulturhusets parkeringsplan. Jalkakäytävä ja pyöratie sovitetaan yhteen kulttuuritalon pysäköintisuunnitelman kanssa.
Titta skolområdets trafikundersökning från året 2018. Katso koulualueen liikenneselvitys vuodelta 2018.

Avlägsning av nuv. mittrefug. Nyk. keskisaareke poisto.

Nuv. mittrefug bevaras framåt sekt. 40. Nyk. keskisaareke säillyt pl. 40 eteenpäin.

Gatas utformning så att den ser ut enkelriktad. Kadun muotoilu niin, että näyttää yksisuuntaiselta.

Nuv. mittrefug förnyas. Nyk. keskisaareke uusitaan.

25 Ansluter till befintlig Liitty nykyiseen. *Sporthall Ucheiluhalli*

Gång- och cykelväg / Jalkakäytävä ja pyöratie 3.50
Parkeringsruta / Träd och galler / Pysäköintilaitteet / Puut ja maanit 2.50
Kor bana / Ajokaista 3.75
Kor bana / Ajokaista 4.50
Träd och gräsbeklädnad / Puut ja murmetus 2.50
Nuv. grönområde (varierar) / Nyk. viheralue (vaihtelee) 9.15
Nuv. gång- och cykelväg / Nyk. jalkakäytävä ja pyöratie 3.50

Gång- och cykelväg / Jalkakäytävä ja pyöratie 3.50
Grönområde (varierar) / Viheralue (vaihtelee) 4.00
Kor bana / Ajokaista 4.50
Skiljeremsa (varierar) / Valikaista (vaihtelee) 2.50
Kor bana / Ajokaista 4.50
Grönområde (varierar) / Viheralue (vaihtelee) 3.50
Gång- och cykelväg / Jalkakäytävä ja pyöratie 4.00

Gång- och cykelväg / Jalkakäytävä ja pyöratie 3.50
Skiljeremsa (varierar) / Valikaista (vaihtelee) 2.00
Kor bana / Ajokaista 4.50
Skiljeremsa (varierar) / Valikaista (vaihtelee) 1.50
Kor bana / Ajokaista 4.50

RITNINGSBETEKNINGAR / MERKINTÖJEN SELITYKSET:

- ASFALTBELAG KORBANA AB16
- ASFALTTIPÄÄLLYSTEIN AJORATA
- ASFALTBELAG GÅNG- OCH CYKELVÄG AB11
- ASFALTTIPÄÄLLYSTEIN JALKAKÄYTÄVÄ JA PYORATIE
- RÖD FÄRG PÅ CYKELVÄG
- PUNAINEN VÄRI PYORATIELLA
- BETONGSTEN, STOR STAVSTEN, GRÅ
- BETONIKIVI, ISO SAUVAKIVI, HÄRMÄÄ
- BETONGSTEN
- BETONIKIVI
- NURMETUS A3
- NURMETUS A3
- KANTSTEN, HOJD 12 cm
- REUNAKIVI, KORKEUS 12 cm
- LÄG KANTSTEN, HOJD 3 cm
- MATALA REUNAKIVI, KORKEUS 3 cm
- VÄGKANT UTAN KANTSTEN
- REUNAKIVETON REUNALINJA
- PLANTERAT TRÄD MED ROTGALLER OCH TRÄDSTAMSKYDD
- ISTUTETTAVA PUU JUURISTORITILALLA JA RUNKOSUOJILLA
- PLANTERAT TRÄD
- ISTUTETTAVA PUU
- BELYSNINGSTOLPE / NUV. BELYSNINGSTOLPE
- VALAISINPILVÄS / NYK. VALAISINPILVÄS
- DAGVATTEN- / KONTROLLBRUNN
- HULEVESI- / TARKASTUSKAIVO

Märke/Merkki | Ändring / Muutos
Projekts namn/Hankkeen nimi

Korsholmsvägens rondell, gatu- och kommunaltekniska planer
Mustasaarentien kiertoliittymä, katu- ja kunnallistekniset suunnitelmat

Rinnings innehåll/Prinuksien sisältö
Trafiplan ja yllähoito/ Liikennesuunnitelma ja pintarakenteet
Olavsvägen-Källängsvägen / Olavintie-Niittyähtentie

Koordinatsystemi / Koordinatijärjestelmä
ETRS-GK22

Höjdsystemi / Korkeusjärjestelmä
N2000

RAMBOLL Ramboll
Tero Hakola
65100 Vasa
www.ramboll.fi

Dat./Pvm. / Plan./Suunn. / Jukka Valkonen / 31.1.2023
Skala/Mittakaava / 1:500

Dat./Pvm. / Plan./Suunn. / Hons Hjerpe / 31.1.2023
Ritn.nro/Par.nro / 2.1