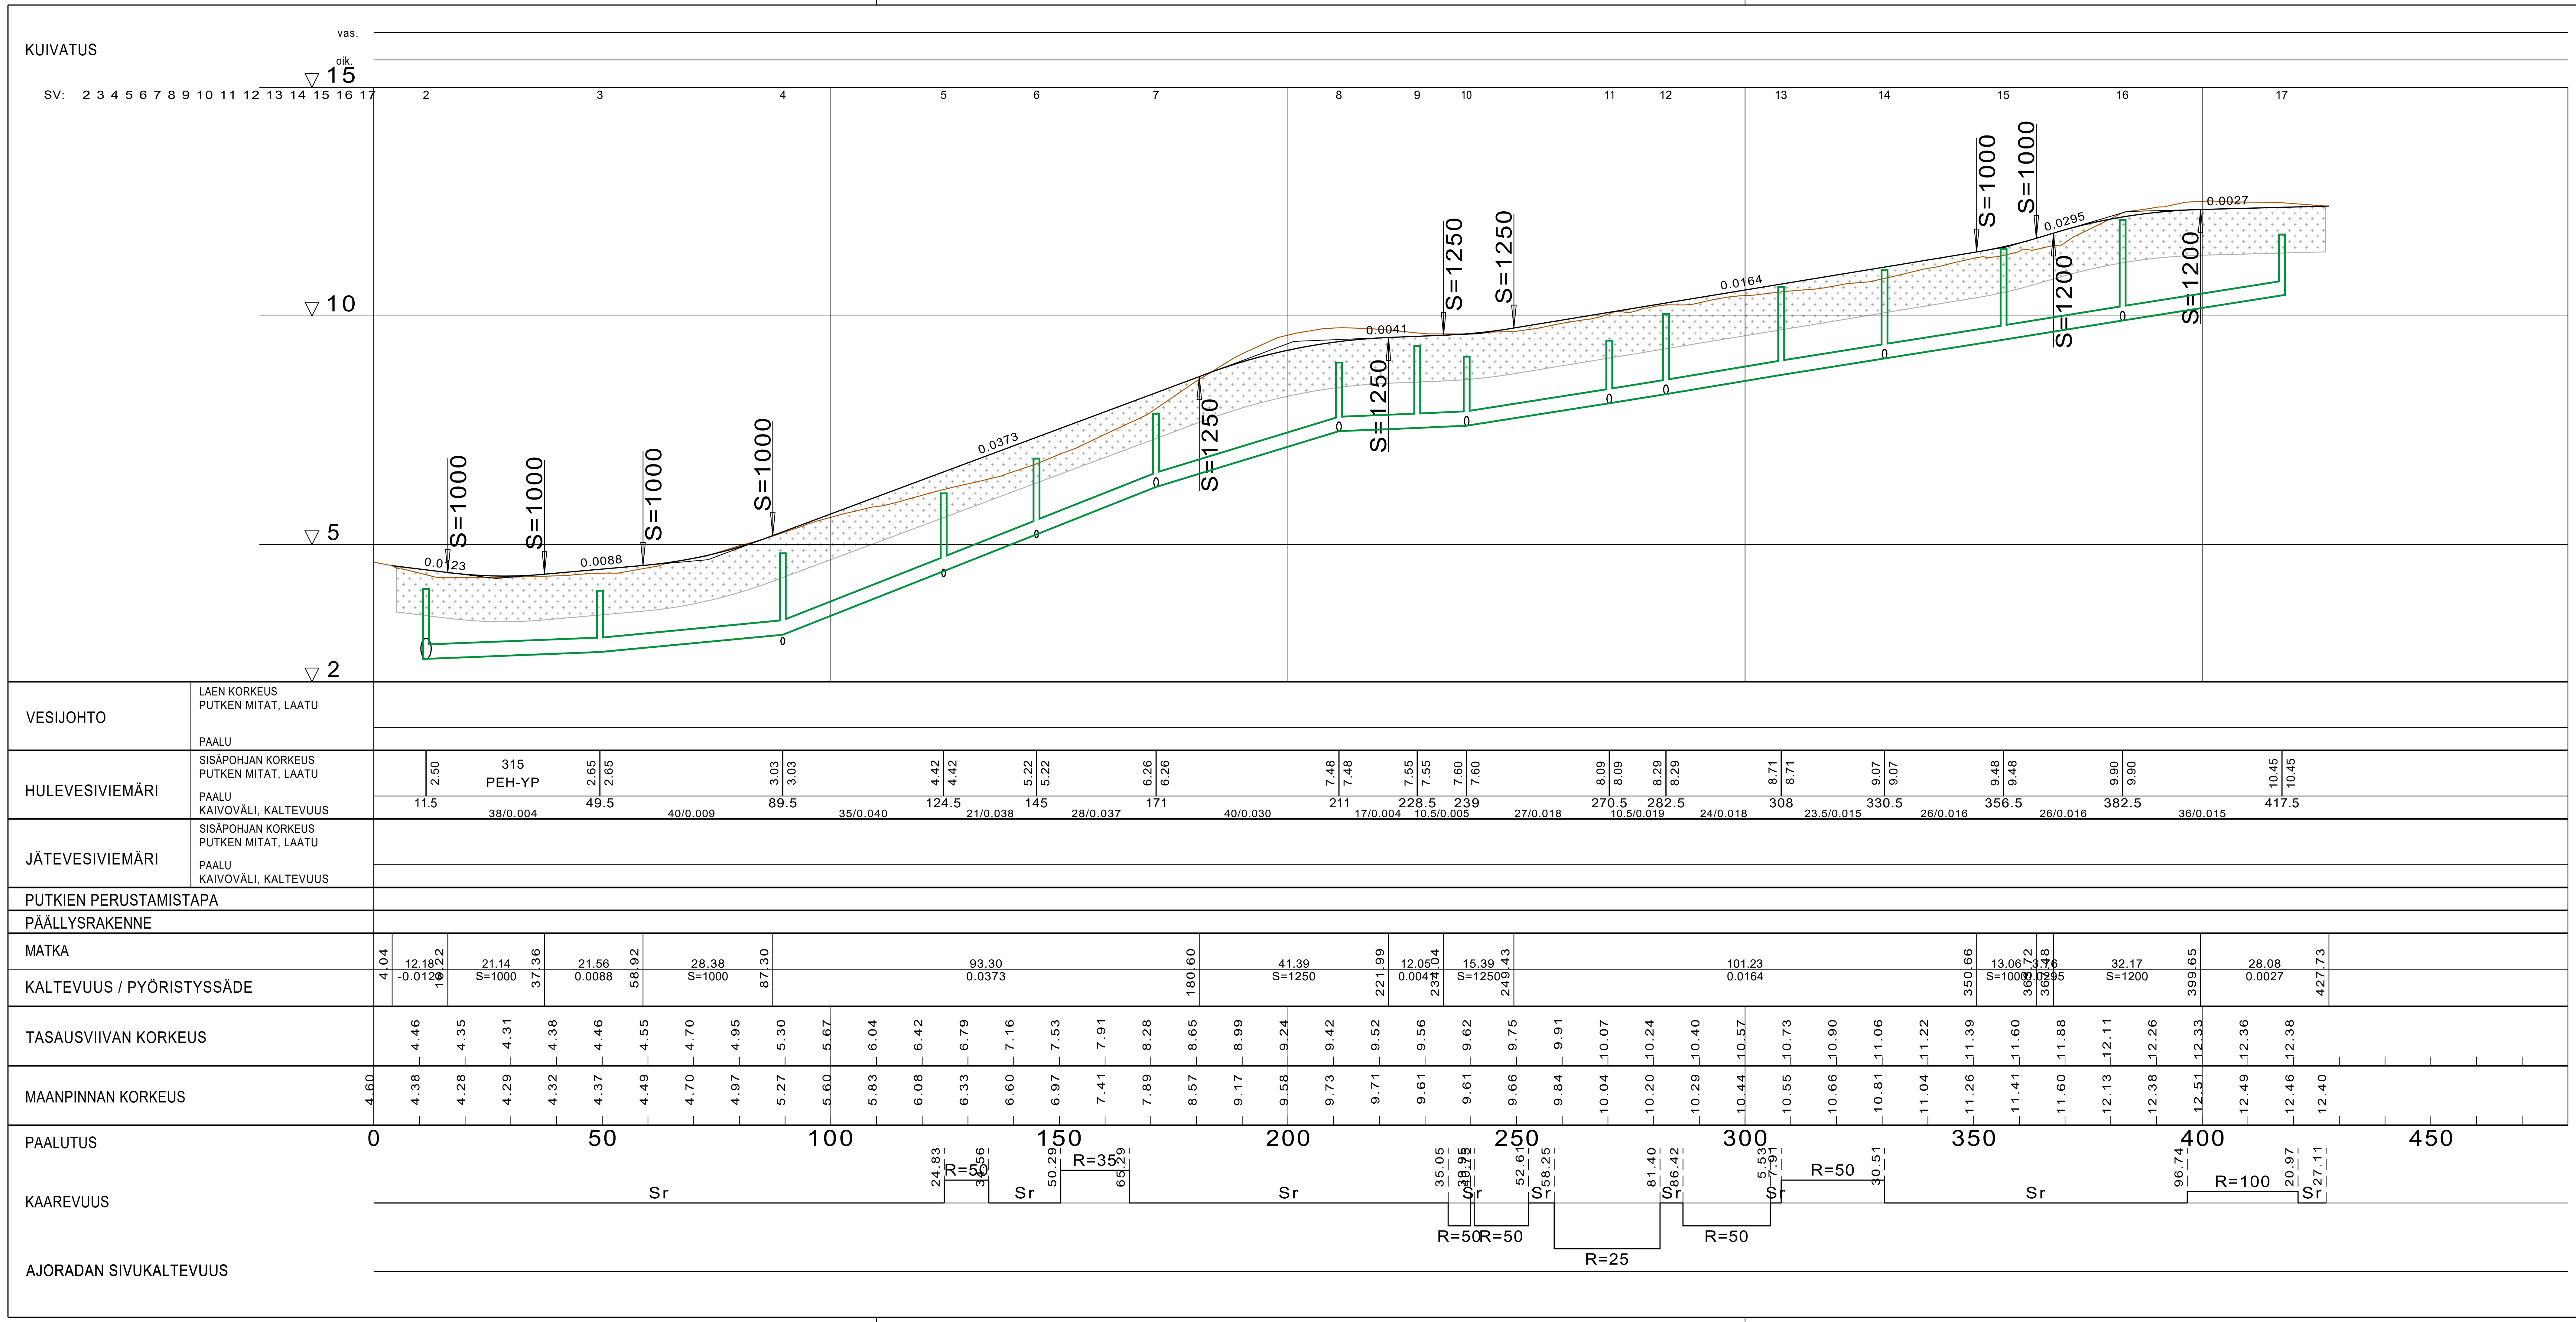

Tilaaja ja suunnittelukohde

Mustasaaren kunta

HULTINTIE

Piirustuksen sisältö: PITUUSLEIKKAUS

Mittakaavat: 1:1000/100

Aluetaito Oy
Asemakatu 1, 62100 LAPUA
etunimi.sukunimi@aluetaito.fi
www.aluetaito.fi
p. 040-8383 281

Koordinaatti- ja korkeusjärjestelmä: ETRS GK23, N 2000

Työn ja piirustuksen n:o: 9969.121

5.6.2024 Miika Väärämäki Juha Porre