


Pituusleikkaus

Pintojen korkeudet: MML- laserskannausdata, dronemittausdata, kaikuluotausdata
Pistokairaus rauditusraudalla

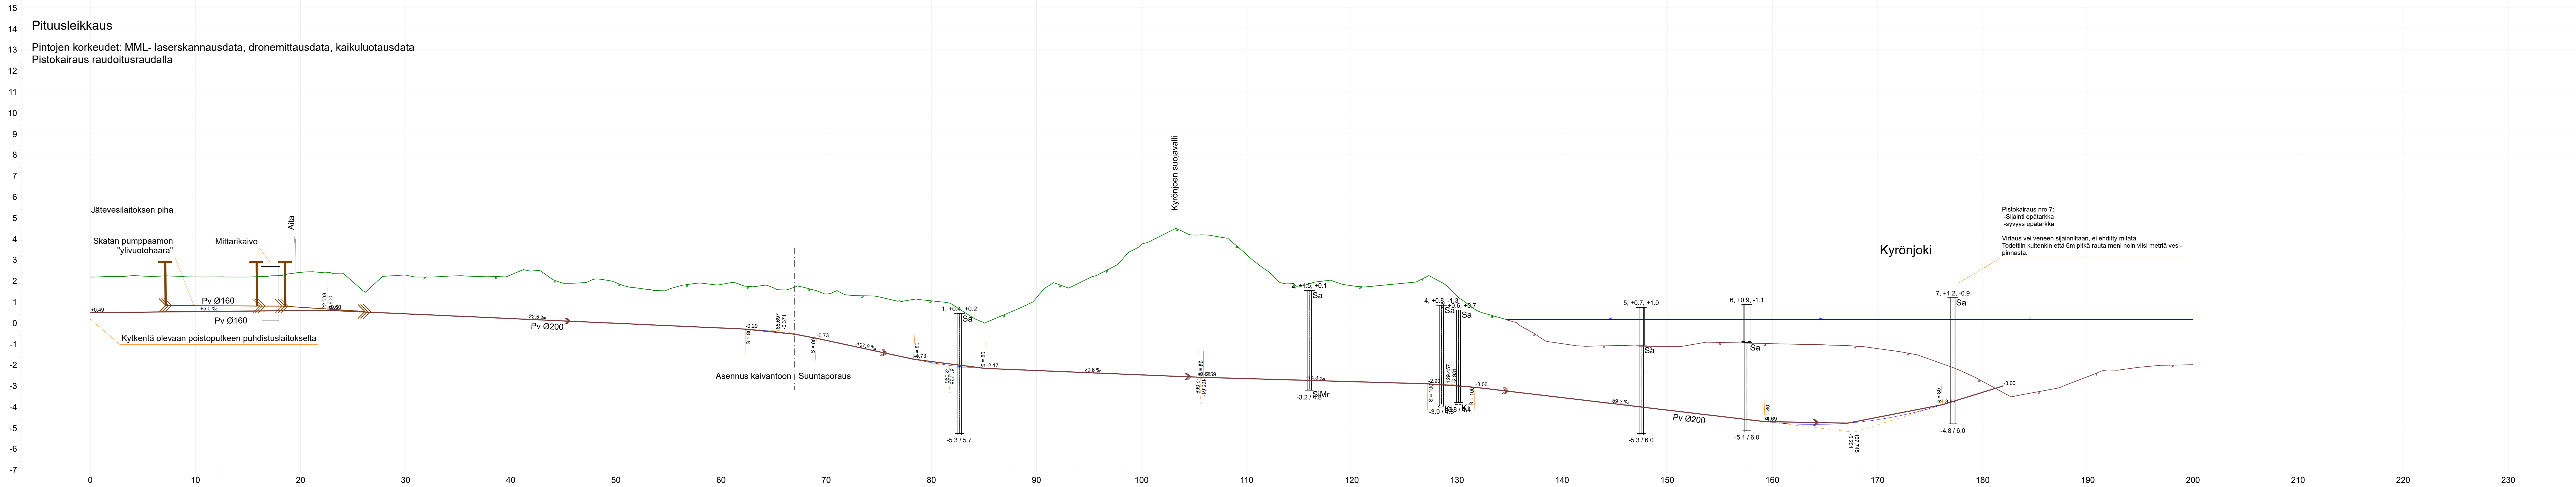

Kartsymboler

- Maanpinta
- Vedenpinta
- Merenpohja
- Savi
- Moreeni
- Kalliopinta

Arb.nr 240802	Beställare Korsholms vatten&avfall	Skala 1:200/1:100 [1300x297]
Ritn.nr 240802-pi.1.2	Projekt Kvevlax avloppsverk	Datum 2024-12-09
	Beskrivn. Nytt utloppsörör +Pistokairaus	Fil: vattenyta pl 0-200.pi0.tdw
<p>Handelsplanaden 6, 65100 VASA tel 0500-568156 patrik.rodas@netikka.fi</p>	Kord.syst.	Matt/planerat Patrik Rodas
	Höjdsystem N2000	Tel nr 0500-568156
	Lajikkodaus	E-post patrik.rodas@netikka.fi
		Instrument Kaikuluotain+RTK GPS