

Krypgrund 500m²

CTR500TT


Ø100

Dysor

Betongsulor

Ø100

CTR500TT

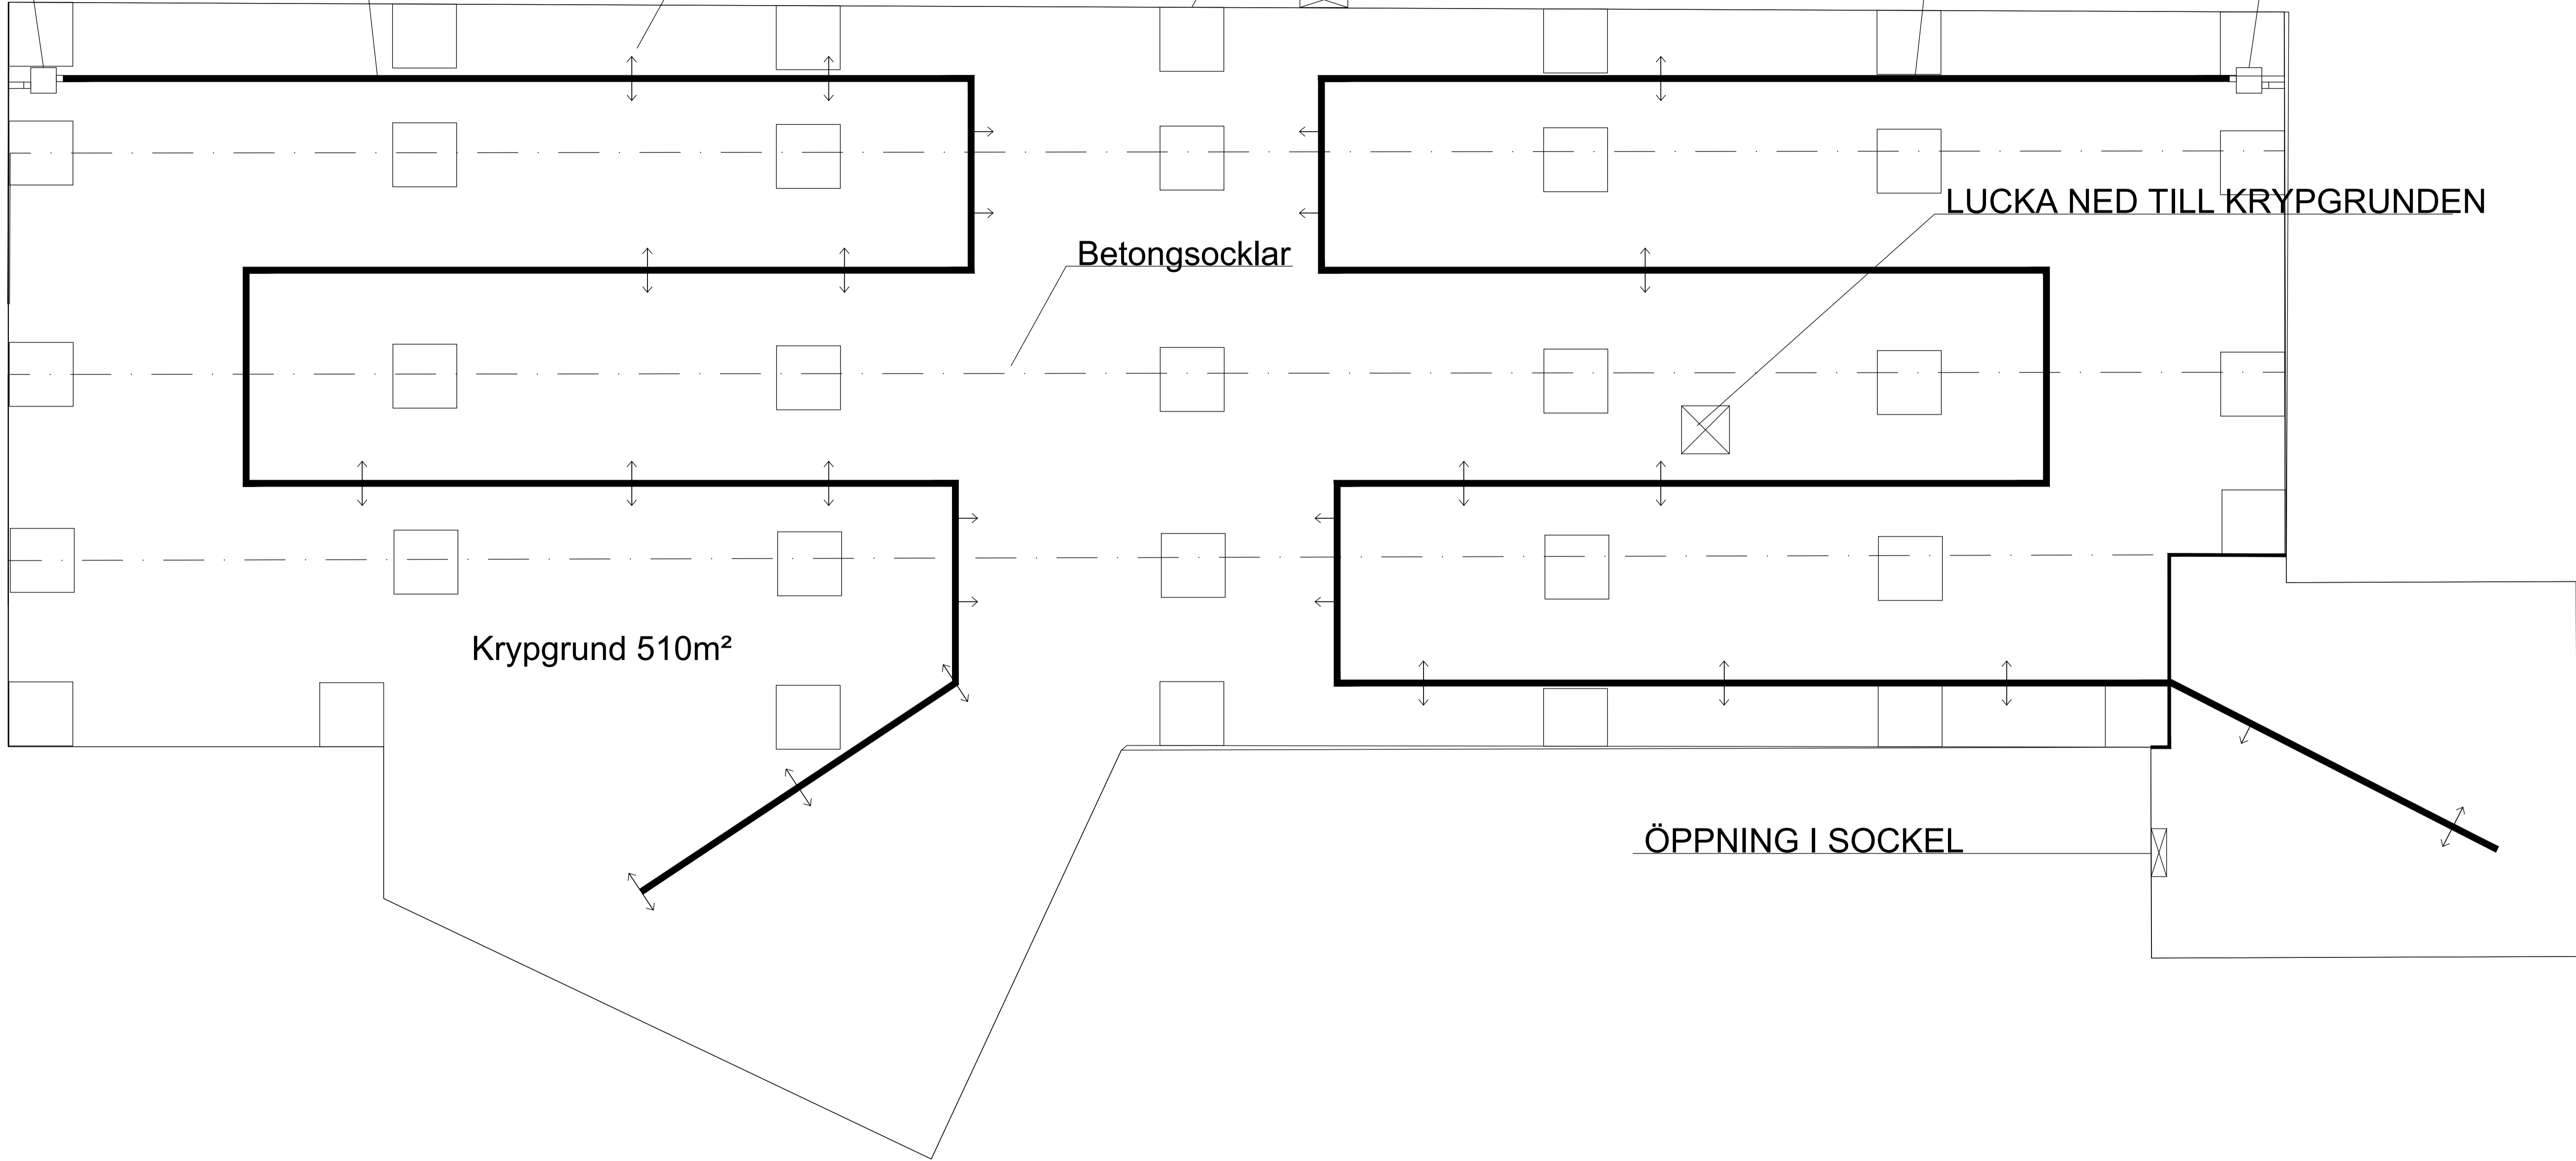

Krypgrund 510m²

LUCKA NED TILL KRYPGRUNDEN

Betongsocklar

ÖPPNING I SOCKEL

ÖPPNING I SOCKEL

K. OSÄKYLÄBY		KORTTELTLAKVARTER		TONTTYTOMTNR:0		VIRANOMISTEN ARKISTOMERKINTÖJÄ VÄRTENMÄNDIGHETERIAS ARVONMÄRKINNÄ	
RAKENNUSLOMENNENPÄIKKÄSÄTÄGÄRD				PIIRUSTUSLAJIRITINNGEITYP		JUKSEVA NRLOJF: NR	
SANERING AV KRYPGRUND				KONSTRUKTIONSRITNING			
KOHDEPROJEKTI				PIIRUSTUKSEN SUJÄ TÖRTINNGINNEJELL		MITTAAJHATSKALOR	
Smedsby Böle Förskola Bölesundsvägen 11 65610 Smedsby				Krypgrundsavfuktning Planritning		1:50	
PIIRT.RIF:		VÄST. SUJÄ/ANSV. PLAN:					
ChB		ChB					
TARK. GRANSK:		PVM DATUM:		SÄLÄP. OMRÄDE:		TYÖNUMERORARS NR.	
		20.02.2025		RAK		PIR. NR/O. RTN. NR.	
						01	
						MÄITÖSÄNDRING	
KRONQVIST				PB-PL 18 - 66901 - NYKARLEBY - LUUSKAARLEPY			
INGENJÖRSBYRÄ • INSINÖÖRITOIMISTO				Topellusep. 12 66900 NYKARLEBY/Toppelusep. 12 66900 LUUSKAARLEPY			
				Köpmangatan 6 68000 JÄMSKÄRÄ/Kryppankatu 6 68000 PIETÄRSÄÄRI			
				Puh: 06-78 10 800			
				email: info@kronqvist.com www.kronqvist.com			