


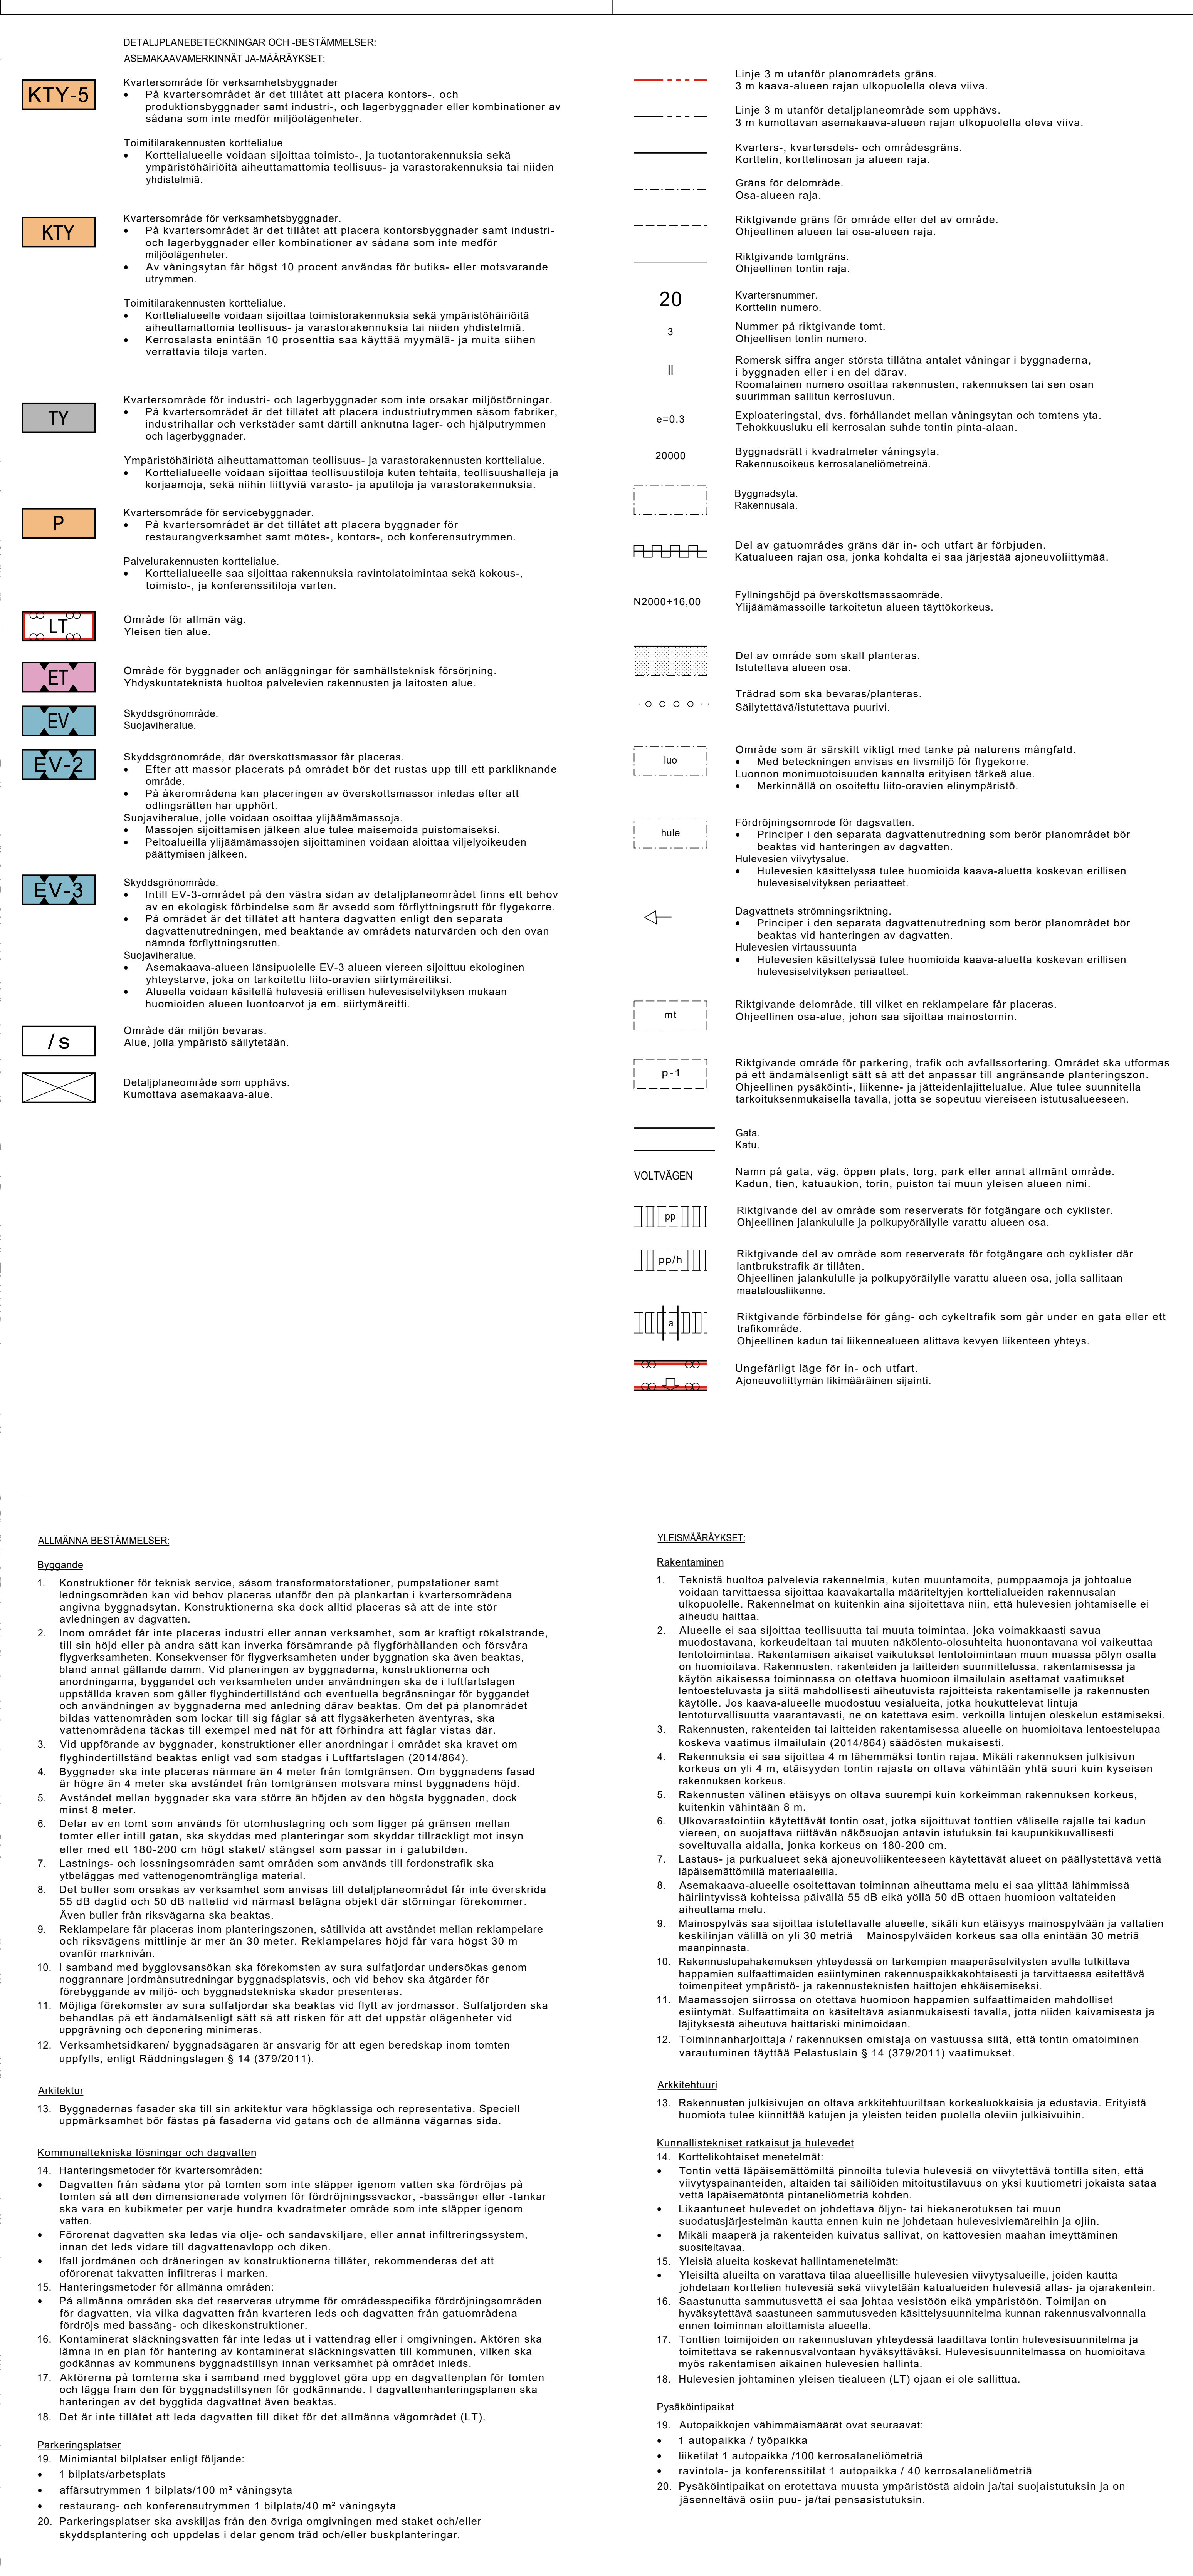

KORSHOLMS KOMMUN
MUSTASAAREN KUNTA

Vikby detaljplan, kvarter 20-25 samt allmänna områden

Vikbyn asemakaava, kortteilit 20-25 ja yleiset alueet

Plankod Kaavatunnus499-2063/24

Planutkast Kaavaluonnos 23.04.2025
Planförslag Kaavaehdotus xx.xx.20xx
Teknisk justering Tekninen muutos xx.xx.20xx

Program för deltagande och bedömning framlagt Osallistumis- ja arviointisuunnitelma nähtävillä

31.01.2025 - 03.03.2025

Planutkast framlagt Luonnos nähtävillä

xx.xx.20xx - xx.xx.20xx

Planförslag framlagt Ehdotus nähtävillä

xx.xx.20xx - xx.xx.20xx

Samhällsbyggnadsutskottet Yhdyskuntarakentamisen valiokunta

x.x.20xx §xx

Kommunstyrelsen Kunnanhallitus

x.x.20xx §xx

Godkänd i kommunfullmäktige (MBL §52) Hyväksytty kunnanvaltuustossa (MRL §52)

x.x.20xx §xx

Meddelande om ikraftträdande (MBL §200) Voimaan tulosta ilmoittaminen (MRL §200)

x.x.20xx

Planläggningsingenjör:
Kaavoitusinsinööri:

Martina Bäckman

Planläggare:
Kaavoittaja:

Jim Åkerholm

Planläggningschef:
Kaavoituspäällikkö:

Jonas Aspholm